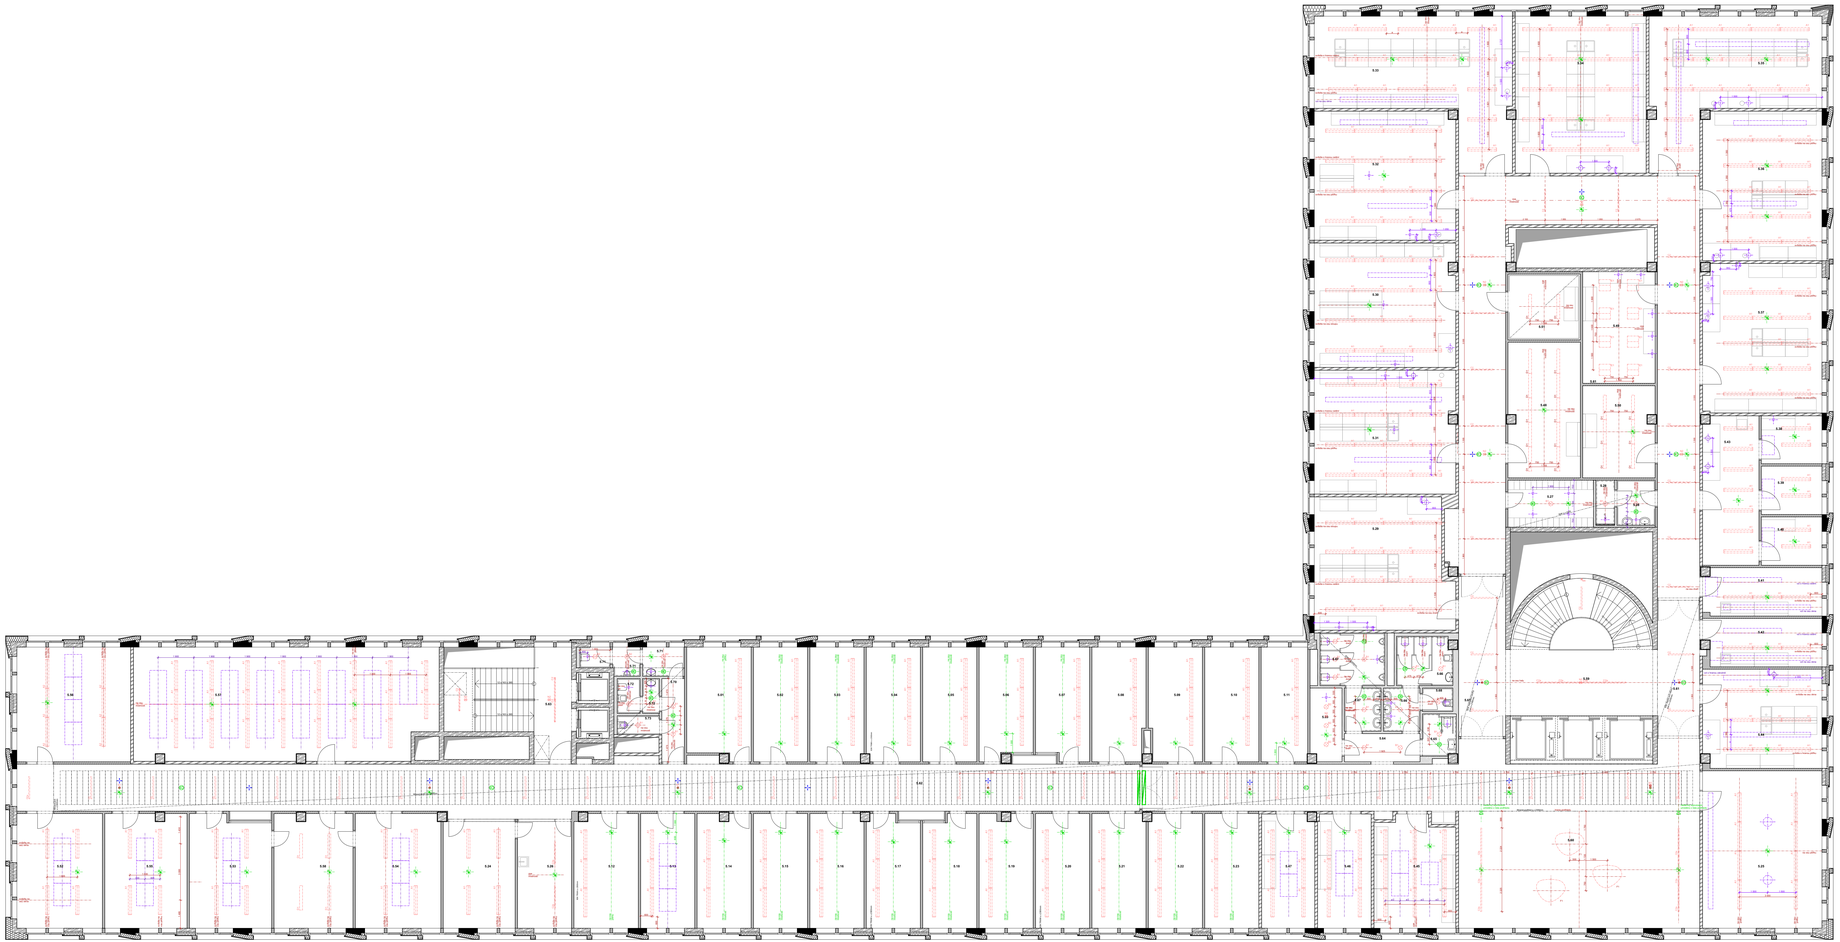

TABULKA MÍSTNOSTÍ 5NP

	Č.	KÓD	NÁZEV MÍSTNOSTI	PLOCHA (m2)	PODLAHA	STĚNA	STROP
FAKULTA ŽIVOTNÍHO PROSTŘEDÍ							
	5.01	FŽP	1 KANCELÁŘ - PROF_DOC_OA	19,8	Živný rozeb. - zatěž. koberec	Interiérový nátěr, pohl.beton	potřebový beton
	5.02	FŽP	2 KANCELÁŘ - PROF_DOC_OA	17,5	Živný rozeb. - zatěž. koberec	Interiérový nátěr, pohl.beton	potřebový beton
	5.03	FŽP	3 KANCELÁŘ - PROF_DOC_OA	17,3	Živný rozeb. - zatěž. koberec	Interiérový nátěr, pohl.beton	potřebový beton
	5.04	FŽP	4 KANCELÁŘ - PROF_DOC_OA	17,5	Živný rozeb. - zatěž. koberec	Interiérový nátěr, pohl.beton	potřebový beton
	5.05	FŽP	5 KANCELÁŘ - PROF_DOC_OA	17,5	Živný rozeb. - zatěž. koberec	Interiérový nátěr, pohl.beton	potřebový beton
	5.06	FŽP	6 KANCELÁŘ - PROF_DOC_OA	18,7	Živný rozeb. - zatěž. koberec	Interiérový nátěr, pohl.beton	potřebový beton
	5.07	FŽP	7 KANCELÁŘ - PROF_DOC_OA	16,9	Živný rozeb. - zatěž. koberec	Interiérový nátěr, pohl.beton	potřebový beton
	5.08	FŽP	8 KANCELÁŘ - PROF_DOC_OA	17,2	Živný rozeb. - zatěž. koberec	Interiérový nátěr, pohl.beton	potřebový beton
	5.09	FŽP	9 KANCELÁŘ - PROF_DOC_OA	17,2	Živný rozeb. - zatěž. koberec	Interiérový nátěr, pohl.beton	potřebový beton
	5.10	FŽP	10 KANCELÁŘ - PROF_DOC_OA	17,5	Živný rozeb. - zatěž. koberec	Interiérový nátěr, pohl.beton	potřebový beton
	5.11	FŽP	11 KANCELÁŘ - LABORANTI	15,2	Živný rozeb. - zatěž. koberec	Interiérový nátěr, pohl.beton	potřebový beton
	5.12	FŽP	12 KANCELÁŘ - LABORANTI	20,6	Živný rozeb. - zatěž. koberec	Interiérový nátěr, pohl.beton	potřebový beton
	5.13	FŽP	13 KANCELÁŘ - LABORANTI	17,3	Živný rozeb. - zatěž. koberec	Interiérový nátěr, pohl.beton	potřebový beton
	5.14	FŽP	14 KANCELÁŘ - DOKTORANDI	17,3	Živný rozeb. - zatěž. koberec	Interiérový nátěr, pohl.beton	potřebový beton
	5.15	FŽP	15 KANCELÁŘ - DOKTORANDI	17,5	Živný rozeb. - zatěž. koberec	Interiérový nátěr, pohl.beton	potřebový beton
	5.16	FŽP	16 KANCELÁŘ - DOKTORANDI	17,5	Živný rozeb. - zatěž. koberec	Interiérový nátěr, pohl.beton	potřebový beton
	5.17	FŽP	17 KANCELÁŘ - DOKTORANDI	17,5	Živný rozeb. - zatěž. koberec	Interiérový nátěr, pohl.beton	potřebový beton
	5.18	FŽP	18 KANCELÁŘ - DOKTORANDI	18,9	Živný rozeb. - zatěž. koberec	Interiérový nátěr, pohl.beton	potřebový beton
	5.19	FŽP	19 KANCELÁŘ - DOKTORANDI	17,2	Živný rozeb. - zatěž. koberec	Interiérový nátěr, pohl.beton	potřebový beton
	5.20	FŽP	20 KANCELÁŘ - DOKTORANDI	17,5	Živný rozeb. - zatěž. koberec	Interiérový nátěr, pohl.beton	potřebový beton
	5.21	FŽP	21 KANCELÁŘ - DOKTORANDI	17,4	Živný rozeb. - zatěž. koberec	Interiérový nátěr, pohl.beton	potřebový beton
	5.22	FŽP	22 KANCELÁŘ - DOKTORANDI	17,5	Živný rozeb. - zatěž. koberec	Interiérový nátěr, pohl.beton	potřebový beton
	5.23	FŽP	23 KANCELÁŘ - DOKTORANDI	17,5	Živný rozeb. - zatěž. koberec	Interiérový nátěr, pohl.beton	potřebový beton
	5.24	FŽP	24 KNIHOVNA	21,7	Živný rozeb. - zatěž. koberec	Interiérový nátěr, pohl.beton	potřebový beton
	5.25	FŽP	25 ZASEDACÍ MÍSTNOST	53,3	Živný rozeb. - zatěž. koberec	Interiérový nátěr, pohl.beton	potřebový beton
	5.26	FŽP	26 ČAJOVÁ KUCHYŇKA	16,3	Živný rozeb. - linoleum	Interiérový nátěr, pohl.beton	potřebový beton
	5.27	FŽP	27 ŠATNA STUDENTI	11,4	Živný rozeb. - PVC	Interiérový nátěr	potřebový beton
	5.28	FŽP	28 UMÝVÁRNA ZAMĚSTNANCI A STUDENTI (HAVARILNÍ)	7,3	Keramická dlažba	lak. základ + omyv. nátěr	potřebový beton
	5.29	FŽP	29 LABORATOŘ - ENVI_ANALYZY	50,0	Živný nerozeb. F+M - PVC	Interiérový nátěr, pohl.beton	potřebový beton
	5.30	FŽP	30 LABORATOŘ SANAČNÍCH METOD	49,8	Živný nerozeb. F+M - PVC	Interiérový nátěr, pohl.beton	potřebový beton
	5.31	FŽP	31 LABORATOŘ EKOTOX - MIKROBIOLOGIE	49,4	Živný nerozeb. F+M - PVC	Interiérový nátěr, pohl.beton	potřebový beton
	5.32	FŽP	32 LABORATOŘ - OZHAZY	51,5	Živný nerozeb. F+M - PVC	Interiérový nátěr, pohl.beton	potřebový beton
	5.33	FŽP	33 LABORATOŘ DIPLOMANTŮ	61,2	Živný nerozeb. F+M - PVC	Interiérový nátěr, pohl.beton	potřebový beton
	5.34	FŽP	34 LABORATOŘ DIPLOMANTŮ	54,1	Živný nerozeb. F+M - PVC	Interiérový nátěr, pohl.beton	potřebový beton
	5.35	FŽP	35 LABORATOŘ DIPLOMANTŮ	56,1	Živný nerozeb. F+M - PVC	Interiérový nátěr, pohl.beton	potřebový beton
	5.36	FŽP	36 LABORATOŘ DIPLOMANTŮ	54,1	Živný nerozeb. F+M - PVC	Interiérový nátěr, pohl.beton	potřebový beton
	5.37	FŽP	37 LABORATOŘ DIPLOMANTŮ	50,3	Živný nerozeb. F+M - PVC	Interiérový nátěr, pohl.beton	potřebový beton
	5.38	FŽP	38 LABORATOŘ - PROF_DOC_OA	8,2	Živný nerozeb. F+M - PVC	Interiérový nátěr, pohl.beton	potřebový beton
	5.39	FŽP	39 LABORATOŘ - PROF_DOC_OA	8,3	Živný nerozeb. F+M - PVC	Interiérový nátěr, pohl.beton	potřebový beton
	5.40	FŽP	40 LABORATOŘ - PROF_DOC_OA	8,3	Živný nerozeb. F+M - PVC	Interiérový nátěr, pohl.beton	potřebový beton
	5.41	FŽP	41 LABORATOŘ - PROF_DOC_OA	16,2	Živný nerozeb. F+M - PVC	Interiérový nátěr, pohl.beton	potřebový beton
	5.42	FŽP	42 LABORATOŘ - PROF_DOC_OA	15,8	Živný nerozeb. F+M - PVC	Interiérový nátěr, pohl.beton	potřebový beton
	5.43	FŽP	43 LABORATOŘ ANALYZY FYZICKOCHEMICKÝCH LÁTEK	23,7	Živný nerozeb. F+M - PVC	Interiérový nátěr, pohl.beton	potřebový beton
	5.44	FŽP	44 LABORATOŘ - PROF_DOC_OA	33,2	Živný nerozeb. F+M - PVC	Interiérový nátěr, pohl.beton	potřebový beton
	5.45	FŽP	45 LABORATOŘ - PROF_DOC_OA	17,3	Živný nerozeb. F+M - PVC	Interiérový nátěr, pohl.beton	potřebový beton
	5.46	FŽP	46 LABORATOŘ - PROF_DOC_OA	17,3	Živný nerozeb. F+M - PVC	Interiérový nátěr, pohl.beton	potřebový beton
	5.47	FŽP	47 LABORATOŘ - PROF_DOC_OA	17,0	Živný nerozeb. F+M - PVC	Interiérový nátěr, pohl.beton	potřebový beton
	5.48	FŽP	48 SKLAD SKLA	27,6	Živný nerozeb. F+M - PVC	Interiérový nátěr	potřebový beton
	5.49	FŽP	49 SKLAD CHEMIKÁLIÍ	22,9	Živný nerozeb. F+M - PVC	Interiérový nátěr	potřebový beton
	5.50	FŽP	50 SKLAD PŘÍSTROJŮ	18,7	Živný nerozeb. F+M - PVC	Interiérový nátěr	potřebový beton
	5.51	FŽP	LABORATOŘ-STUDENA BEZ DENNÍHO OSVĚTLENÍ	11,9	Živný nerozeb. F+M - PVC	Interiérový nátěr	potřebový beton
KATEDRA GEOGRAFIE							
	5.52	KGEO	1 KANCELÁŘ - VEDOUCÍ KATEDRY	27,8	Živný rozeb. - zatěž. koberec	Interiérový nátěr, pohl.beton	potřebový beton
	5.53	KGEO	2 KANCELÁŘ - VEDOUCÍ ODDĚLENÍ	25,5	Živný rozeb. - zatěž. koberec	Interiérový nátěr, pohl.beton	potřebový beton
	5.54	KGEO	3 KANCELÁŘ - VEDOUCÍ ODDĚLENÍ	27,7	Živný rozeb. - zatěž. koberec	Interiérový nátěr, pohl.beton	potřebový beton
	5.55	KGEO	4 SEKRETARIÁT	26,9	Živný rozeb. - zatěž. koberec	Interiérový nátěr, pohl.beton	potřebový beton
	5.56	KGEO	14 KANCELÁŘ PVP	36,5	Živný rozeb. - zatěž. koberec	Interiérový nátěr, pohl.beton	potřebový beton
	5.57	KGEO	20 LABORATOŘ CEVEMACK	96,0	Živný rozeb. - zatěž. koberec	Interiérový nátěr, pohl.beton	potřebový beton
	5.58	KGEO	29 SKLAD - SEKRETARIÁT	25,4	Živný rozeb. - zatěž. koberec	Interiérový nátěr, pohl.beton	potřebový beton
KOMUNIKACE_ZAZEMÍ							
	5.59	KOM	SCHODIŠTĚ-HLAVNÍ	46,6	Teraco	Kar. mozaika	sádr. omítka
	5.60	KOM	CHODBA	111,9	Živný rozeb. - linoleum	Interiérový nátěr, pohl.beton	na betonové mozaiku podhled
	5.61	KOM	CHODBY	165,4	Živný rozeb. - linoleum	Interiérový nátěr	Minerální podhled s.v 2300mm
	5.62	KOM	CHODBY	196,7	Živný rozeb. - linoleum	Interiérový nátěr	SDK podh. hladký s.v 2300mm
	5.63	KOM	SCHODIŠTĚ-VEDLEJŠÍ	28,5	Linoleum (pův.) betón	Interiérový nátěr, pohl.beton	Minerální podhled s.v 2300mm
	5.64	KOM	CHODBA	6,0	Živný rozeb. - linoleum	Interiérový nátěr	Minerální podhled s.v 2300mm
	5.65	KOM	WC - ŽIP	4,0	Keramická dlažba	lak. základ + omyv. nátěr	SDK podh. hladký s.v 2300mm
	5.66	KOM	WC - ŽENY	10,2	Keramická dlažba	lak. základ + omyv. nátěr	SDK podh. hladký s.v 2300mm
	5.67	KOM	WC - MUŽI	7,5	Keramická dlažba	lak. základ + omyv. nátěr	SDK podh. hladký s.v 2300mm
	5.68	KOM	ÚKLIDOVÁ MÍSTNOST	2,0	Keramická dlažba	lak. základ + omyv. nátěr	SDK podh. hladký s.v 2300mm
	5.69	KOM	ROZVODNA SLP	6,5	Živný rozeb. - vinyl antistat.	Interiérový nátěr	potřebový beton
	5.70	KOM	CHODBA	5,3	Živný rozeb. - linoleum	Interiérový nátěr	SDK podh. hladký s.v 2300mm
	5.71	KOM	WC - MUŽI	7,5	Keramická dlažba	lak. základ + omyv. nátěr	SDK podh. hladký s.v 2300mm
	5.72	KOM	WC - ŽENY	4,0	Keramická dlažba	lak. základ + omyv. nátěr	SDK podh. hladký s.v 2300mm
	5.73	KOM	ÚKLIDOVÁ MÍSTNOST	2,2	Keramická dlažba	lak. základ + omyv. nátěr	SDK podh. hladký s.v 2300mm
				2 124,8 m²			

LEGENDA

- KONCOVÉ PRVKY VZT A CHLAZENÍ
- REPRODUKTOR EVAKUAČNÍHO ROZHLASU
- HLÁSIČ POŽÁRU
- SVÍTIDLO
- KAZETY PODHLEDU / OBŘEZ KAZETY
- AKUST. PANELY NA ROŠTU / AKUST. PANELY KONTAKTNĚ LEPENÉ
  blíže viz technické specifikace DPS stavby
- AKUST. PANELY VOLNĚ ZAVĚŠENÉ
  blíže viz technické specifikace
- AKUST. CELOPLOŠNÝ DŘEVĚNÝ PODHLED

POZN.:

- VÝKRES URČUJE POUZE POLOHU KONCOVÝCH PRVKŮ SPECIÁLNÍCH PROFESÍ.
KONKRÉTNÍ TYP VÝROBKU VIZ DOKUMENTACE SPECIÁLNÍCH PROFESÍ

- KONCOVÉ PRVKY OSAZENÉ V MINERÁLNÍM PODHLEDU BUDOU UMÍSTĚNY VŽDY NA STŘED KAZETY

- POLOHA A VELIKOST OTVORŮ V PODHLEDECH PRO UMÍSTĚNÍ A SERVIS VNITŘNÍCH ROLET BUDE UPŘESNĚNA DLE KONKRÉTNÍHO TYPU ROLETY V RÁMCI AZ.
ROLETY JSOU DODÁVKOU INTERIÉRU - SOUČÁSTÍ STAVBY JE PŘÍPRAVA PRO MONTÁŽ ROLET

±0,000 = 175,800
Souřadný systém: JTSK
Výškový systém: Bpv

Peliák a partner, s.r.o., autor návrhu, projektu. Tento výkres počítá schmoly dle zákona č. 121/2000 Sb. Original tohoto výkresu a návrh řešení na něm zobrazený jsou majetkem autora, spoluvlastníkem Peliák a partner, s.r.o. Tento výkres nesmí být, výjma zřejmého účelu, jím nebo kýmkoliv jiným použitelné nevyexpirovat zabezpečení dle zákona č. 121/2000 Sb. nebo detaily obsažené v autorském projektu bělné lhůt zadá.

AUTOR:	VEDOUCÍ PROJEKTU:	KONTROLA:	PELÁK & PARTNER ARCHITEKTI
prof. Ing. arch. Petr Peliák	Ing. arch. Martina Hrdá	Ing. arch. Zdeněk/Eva Lipáková / Ing. Petr Urvin	Peliák a partner, s.r.o. Revolučního 15, Praha 1/7, 304a 602 00 CZ tel.: +420 545 210 128, www.peliak.cz, info@peliak.cz

VYPRACOVAL:

STAVEBNÍK:
UNIVERZITA JANA EVANGELISTY PURKYNĚ
V ÚSTÍ NAD LABEM
Pasteurova 1 Ústí nad Labem 400 96 Česká republika

MÍSTO STAVBY:
Kampus UJEP
Pasteurova 1
400 96 Ústí nad Labem

NÁZEV ZAKÁZKY:
CENTRUM PŘÍRODOVĚDNÝCH A TECHNICKÝCH OBORŮ (CPTO)
IČ: 0 ÚSTÍ: 1555374/00220

STUPEŇ PROJEKTOVÉ DOKUMENTACE:
PROJEKTOVÁ DOKUMENTACE INTERIÉRU, ORIENTAČNÍHO SYSTÉMU A KONCOVÉ PRVKY AV TECHNIKY

OBJEKT:
SOUBOR OBJEKTŮ

ČÁST - PROFESE:
SOUBOR PROFESÍ ČÁST

DOKUMENT - VÝKRES:
VÝKRES PODHLEDU 5.NP

ČÍSLO ZAKÁZKY:	122
DATUM:	prosinec 2016
MĚŘÍTKO:	1:100
PARÉ:	
ČÍSLO VÝKRESU:	B.3/ 06
REVIZE:	