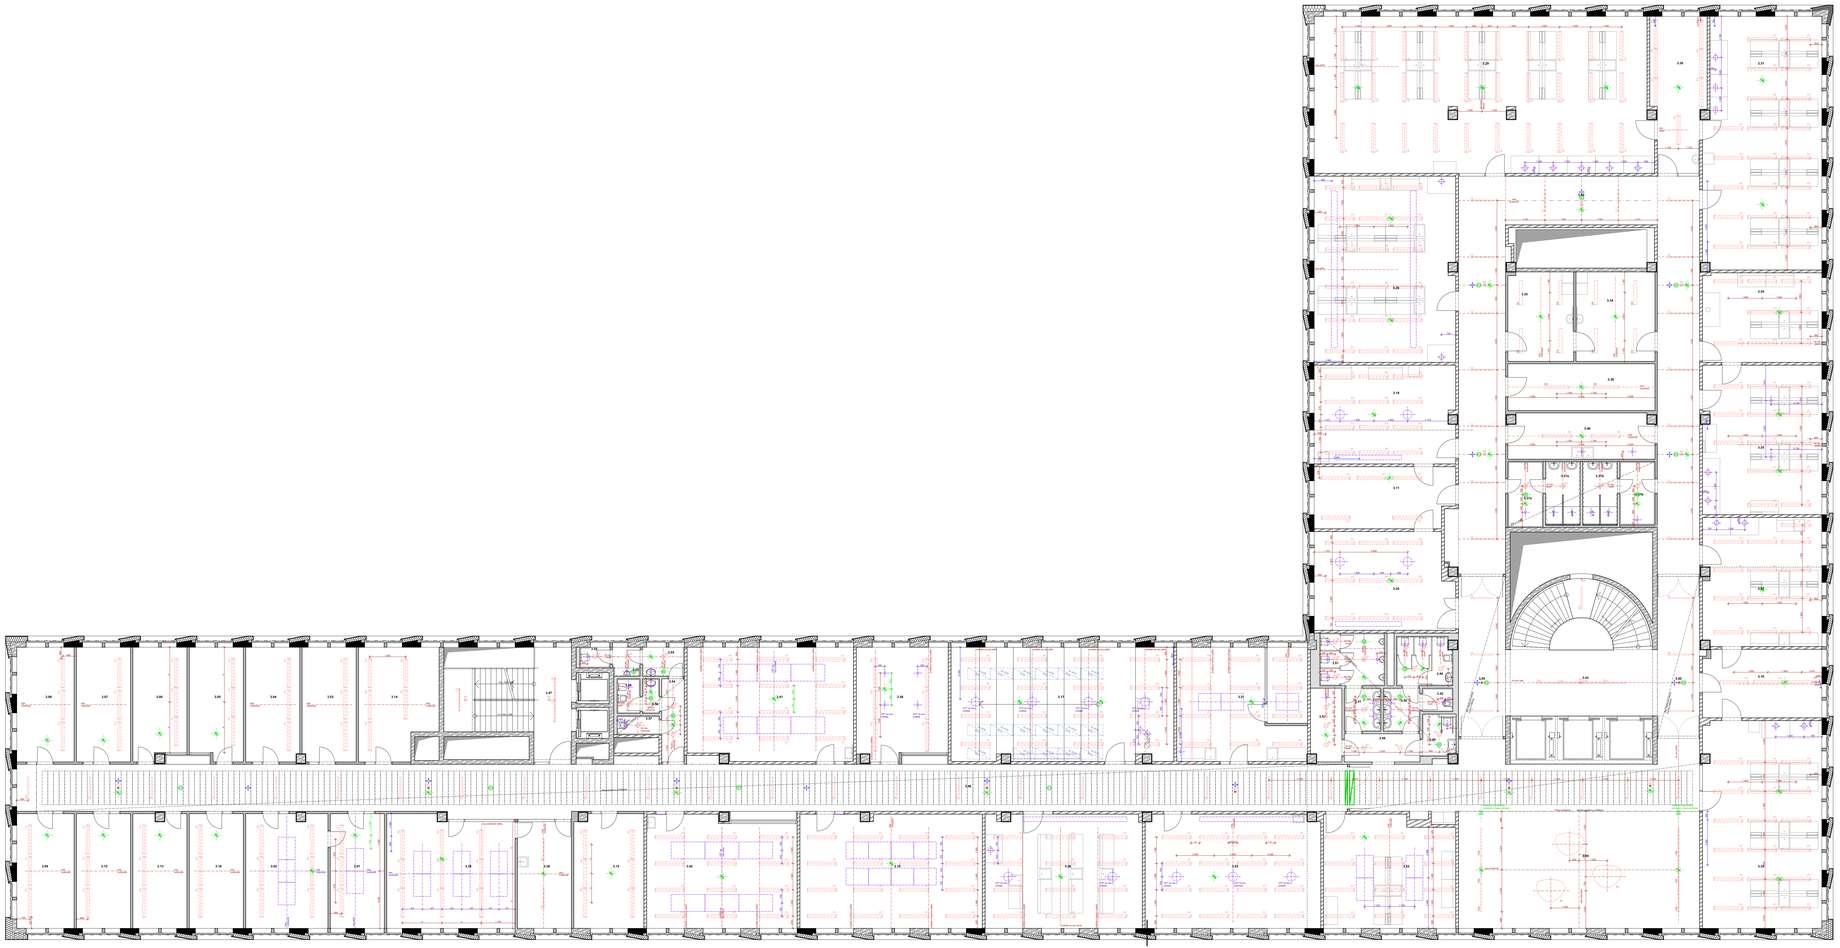

TABULKA MÍSTNOSTÍ 3NP

	Č.	KOD	NÁZEV MÍSTNOSTI	PLOCHA (m2)		PODLAHA	STĚNA	STROP
KATEDRA FYZIKY								
	3.41	KFY	35 PC LABORATOŘ	52,7	D.7.b	Zřetel. rozeb. - vnit.antistat.	Interiérový nátěr,pohled.beton	pohledový beton
	3.42	KFY	40 PC LABORATOŘ	46,5	D.7.b	Zřetel. rozeb. - vnit.antistat.	Interiérový nátěr,pohled.beton	pohledový beton
KATEDRA CHEMIE								
	3.01	KCH	1 KANCELÁŘ - VEDOUCÍ KATEDRY	17,5	E.2	Zřetel. rozeb. - zátěž. koberec	Interiérový nátěr,pohled.beton	pohledový beton
	3.02	KCH	2 KANCELÁŘ - SEKRETARIÁT	26,5	E.2	Zřetel. rozeb. - zátěž. koberec	Interiérový nátěr,pohled.beton	pohledový beton
	3.03	KCH	3 KANCELÁŘ	17,5	E.2	Zřetel. rozeb. - zátěž. koberec	Interiérový nátěr,pohled.beton	pohledový beton
	3.04	KCH	4 KANCELÁŘ	17,5	E.2	Zřetel. rozeb. - zátěž. koberec	Interiérový nátěr,pohled.beton	pohledový beton
	3.05	KCH	5 KANCELÁŘ	16,9	E.2	Zřetel. rozeb. - zátěž. koberec	Interiérový nátěr,pohled.beton	pohledový beton
	3.06	KCH	6 KANCELÁŘ	16,7	E.2	Zřetel. rozeb. - zátěž. koberec	Interiérový nátěr,pohled.beton	pohledový beton
	3.07	KCH	7 KANCELÁŘ	17,6	E.2	Zřetel. rozeb. - zátěž. koberec	Interiérový nátěr,pohled.beton	pohledový beton
	3.08	KCH	8 KANCELÁŘ	18,6	E.2	Zřetel. rozeb. - zátěž. koberec	Interiérový nátěr,pohled.beton	pohledový beton
	3.09	KCH	9 KANCELÁŘ	18,6	E.2	Zřetel. rozeb. - zátěž. koberec	Interiérový nátěr,pohled.beton	pohledový beton
	3.10	KCH	10 KANCELÁŘ	22,9	E.2	Zřetel. rozeb. - zátěž. koberec	Interiérový nátěr,pohled.beton	pohledový beton
	3.11	KCH	11 KANCELÁŘ	22,9	E.2	Zřetel. rozeb. - zátěž. koberec	Interiérový nátěr,pohled.beton	pohledový beton
	3.12	KCH	12 KANCELÁŘ - LABORANTKY	17,9	E.2	Zřetel. rozeb. - zátěž. koberec	Interiérový nátěr,pohled.beton	pohledový beton
	3.13	KCH	13 KANCELÁŘ - HOSTUJÍCÍ PROFESOR	17,3	E.2	Zřetel. rozeb. - zátěž. koberec	Interiérový nátěr,pohled.beton	pohledový beton
	3.14	KCH	14 KANCELÁŘ - DOKTORANDI	23,7	E.2	Zřetel. rozeb. - zátěž. koberec	Interiérový nátěr,pohled.beton	pohledový beton
	3.15	KCH	15 KANCELÁŘ - DOKTORANDI	22,4	E.2	Zřetel. rozeb. - zátěž. koberec	Interiérový nátěr,pohled.beton	pohledový beton
	3.16	KCH	16 KANCELÁŘ - SKORONA	17,5	E.2	Zřetel. rozeb. - zátěž. koberec	Interiérový nátěr,pohled.beton	pohledový beton
	3.17	KCH	17 LABORATOŘ CHEMIE S PRŮDEJKÍ	71,4	D.5	Zřetel. nerozeb. F-W - PVC	Interiérový nátěr,pohled.beton	pohledový beton
	3.18	KCH	18 PC LABORATOŘ CHEMIE	58,7	D.7.b	Zřetel. rozeb. - vnit.antistat.	Interiérový nátěr,pohled.beton	pohledový beton
	3.19	KCH	19 LABORATOŘ PRO ATOMOVOU SPEKTROSKOPII	39,3	D.5	Zřetel. nerozeb. F-W - PVC	Interiérový nátěr,pohled.beton	pohledový beton
	3.20	KCH	20 LABORATOŘ PRO INFRAČERVENOU A INSTRUMENT. CHEMII	38,3	D.5	Zřetel. nerozeb. F-W - PVC	Interiérový nátěr,pohled.beton	pohledový beton
	3.21	KCH	21 LABORATOŘ PRO ANALYTICKOU A INSTRUMENT CHEM	42,4	D.5	Zřetel. nerozeb. F-W - PVC	Interiérový nátěr,pohled.beton	pohledový beton
	3.22	KCH	22 LABORATOŘ PRO FYZIKÁLNĚ CHEMICKÉ METODY	40,9	D.5	Zřetel. nerozeb. F-W - PVC	Interiérový nátěr,pohled.beton	pohledový beton
	3.23	KCH	23 LABORATOŘ CHEMIE S PRŮDEJKÍ	56,3	D.5	Zřetel. nerozeb. F-W - PVC	Interiérový nátěr, akustic.obkl.	pohledový beton
	3.24	KCH	24 LABORATOŘ PRO PRÁCI S TOXICKÝMI LÁTKAMI	30,2	D.5	Zřetel. nerozeb. F-W - PVC	Interiérový nátěr,pohled.beton	pohledový beton
	3.25	KCH	25 LABORATOŘ PRO ANORGANICKÉ PŘEPARACE	50,3	D.5	Zřetel. nerozeb. F-W - PVC	Interiérový nátěr,pohled.beton	pohledový beton
	3.26	KCH	26 LABORATOŘ CHEMIE S PRŮDEJKÍ	50,8	D.5	Zřetel. nerozeb. F-W - PVC	Interiérový nátěr,pohled.beton	pohledový beton
	3.27	KCH	27 LABORATOŘ PŘÍPRAVY VZORKŮ	43,2	D.5	Zřetel. nerozeb. F-W - PVC	Interiérový nátěr,pohled.beton	pohledový beton
	3.28	KCH	28 LABORATOŘ 1	48,3	D.5	Zřetel. nerozeb. F-W - PVC	Interiérový nátěr,pohled.beton	pohledový beton
	3.29	KCH	29 LABORATOŘ 2	148,2	D.5	Zřetel. nerozeb. F-W - PVC	Interiérový nátěr,pohled.beton	pohledový beton
	3.30	KCH	30 LABORATOŘ - VÁHOVNA	22,7	D.5	Zřetel. nerozeb. F-W - PVC	Interiérový nátěr,pohled.beton	pohledový beton
	3.31	KCH	31 LABORATOŘ 3	83,3	D.5	Zřetel. nerozeb. F-W - PVC	Interiérový nátěr,pohled.beton	pohledový beton
	3.32	KCH	32 LABORATOŘ DIPLOMANTŮ A BAKALÁŘŮ	70,0	D.5	Zřetel. nerozeb. F-W - PVC	Interiérový nátěr,pohled.beton	pohledový beton
	3.34	KCH	34 SKLAD PRO TOXICKÉ LÁTKY A ZBYTKY	20,0	D.5	Zřetel. nerozeb. F-W - PVC	Interiérový nátěr	pohledový beton
	3.35	KCH	35 SKLAD PRO OSTATNÍ LÁTKY , SKLO A DALŠÍ	16,7	D.5	Zřetel. nerozeb. F-W - PVC	Interiérový nátěr	pohledový beton
	3.36	KCH	36 ÚKLIDVÁ KUCHYŇKA	16,3	D.6	Zřetel. rozeb. - linoleum	Inter.nátěr,omyv.stěn v 600mm za 3 linkou	pohledový beton
	3.37a	KCH	37 MÍSTNOST PRO HYGIENU - ZAMĚSTNANCI MUŽI	13,1	B.3	Keramická dlažba	Interiérový nátěr	pohledový beton
	3.37b	KCH	37 MÍSTNOST PRO HYGIENU - ZAMĚSTNANCI ŽENY	13,1	B.3	Keramická dlažba	Interiérový nátěr	pohledový beton
	3.38	KCH	38 ÚKLIDOVÁ MÍSTNOST	39,8	D.6	Zřetel. rozeb. - linoleum	Interiérový nátěr	pohledový beton
	3.39	KCH	SKLAD	19,8	D.5	Zřetel. nerozeb. F-W - PVC	Interiérový nátěr	pohledový beton
	3.40	KCH	SKLAD S MYČKOU SKLA	19,8	D.5	Zřetel. nerozeb. F-W - PVC	Interiérový nátěr	pohledový beton
	3.58	KCH	ŠATNA STUDENTI	28,2	D.7	Zřetel. rozeb. - PVC	Interiérový nátěr	pohledový beton
KOMUNIKACE, ZÁZEMÍ								
	3.43	KOM	SCHODIŠTĚ HLAVNÍ	45,6	A.1b, A.3	Teraco	Ker.mozaika	zatěr.omítka
	3.44	KOM	CHODBA	111,9	D.6	Zřetel. rozeb. - linoleum	Interiérový nátěr,pohled.beton	na části pud. mineral. podhled
	3.45	KOM	CHODBA	169,5	D.6, D.9 - 40,4m2 z zbytku	Zřetel. rozeb. - linoleum	Interiérový nátěr	SDK pod. dělící s.v.2300mm, SDK hladký
	3.46	KOM	CHODBY	199,7	D.6	Zřetel. rozeb. - linoleum	Interiérový nátěr	Minerální podhled s.v.2300mm
	3.47	KOM	SCHODIŠTĚ VEDLEJŠÍ	28,5	D.4, C.1	Lino/asph.pás.L beton	Interiérový nátěr,pohled.beton	Minerální podhled s.v.2300mm
	3.48	KOM	CHODBA	6,0	D.6	Zřetel. rozeb. - linoleum	Interiérový nátěr	Minerální podhled s.v.2300mm
	3.49	KOM	WC - ŽENY	4,0	B.2	Keramická dlažba	ker. obklad + omyv. nátěr	SDK podh. hladký s.v.2300mm
	3.50	KOM	WC - ŽENY	13,2	B.2	Keramická dlažba	ker. obklad + omyv. nátěr	SDK podh. hladký s.v.2300mm
	3.51	KOM	WC - MUŽI	14,1	B.2	Keramická dlažba	ker. obklad + omyv. nátěr	SDK podh. hladký s.v.2300mm
	3.52	KOM	ÚKLIDOVÁ MÍSTNOST	2,0	B.2	Keramická dlažba	ker. obklad + omyv. nátěr	SDK podh. hladký s.v.2300mm
	3.53	KOM	RIZOVÉDNA SLP	6,4	D.7.b	Zřetel. rozeb. - vnit.antistat.	Interiérový nátěr	pohledový beton
	3.54	KOM	CHODBA	5,3	D.6	Zřetel. rozeb. - linoleum	Interiérový nátěr	SDK podh. hladký s.v.2300mm
	3.55	KOM	WC - MUŽI	7,6	B.3	Keramická dlažba	ker. obklad + omyv. nátěr	SDK podh. hladký s.v.2300mm
	3.56	KOM	WC - ŽENY	4,0	B.3	Keramická dlažba	ker. obklad + omyv. nátěr	SDK podh. hladký s.v.2300mm
	3.57	KOM	ÚKLIDOVÁ MÍSTNOST	2,0	B.3	Keramická dlažba	ker. obklad + omyv. nátěr	SDK podh. hladký s.v.2300mm
				2 137,0 m²				

LEGENDA

- KONCOVÉ PRVKY VZT A CHLAZENÍ
- REPRODUKTOR EVAKUAČNÍHO ROZHLASU
- HLÁSIČ POŽÁRU
- SVÍTIDLO
- KAZETY PODHLEDU / OBŘEZ KAZETY
- AKUST. PANELY NA ROŠTU / AKUST. PANELY KONTAKTNĚ LEPENÉ bliže viz technické specifikace DPS stavby
- AKUST. PANELY VOLNĚ ZAVĚŠENÉ bliže viz technické specifikace
- AKUST. CELOPLOŠNÝ DŘEVĚNÝ PODHLED

POZN.:

- VÝKRES URČUJE POUZE POLOHU KONCOVÝCH PRVKŮ SPECIÁLNÍCH PROFESÍ. KONKRÉTNÍ TYP VYPLYNE Z DOKUMENTACE SPECIÁLNÍCH PROFESÍ

- KONCOVÉ PRVKY OSAZENÉ V MINERÁLNÍM PODHLEDU BUDOU UMÍSTĚNY VŽDY NA STŘED KAZETY

- POLOHA A VELIKOST OTVORŮ V PODHLEDECH PRO UMÍSTĚNÍ A SERVIS VNITŘNÍCH ROLET BUDE UPŘESNĚNA DLE KONKRÉTNÍHO TYPU ROLETY V RÁMCI AZ. ROLETY JSOU DODÁVKOU INTERIÉRU - SOUČÁSTÍ STAVBY JE PŘÍPRAVA PRO MONTÁŽ ROLET

±0,000 = 175,800
Souřadný systém: JTSK
Výškový systém: Bpv

Peřlík a partner, s.r.o., autor návrhu, projektu. Tento výkres počítá ochrany dle zákona č. 121/2000 Sb. Original tohoto výkresu a návrh řešení na něm zobrazený jsou majetkem autora, spoluvlastní Peřlík a partner, s.r.o. Tento výkres nesmí být, výjma zřejmého účelu, jim nějž byl pořízen, použitý v jiném znění zadávání nevequejícím ustanovení zákona č. 121/2000 Sb. nebo tomuto obsahu obsažené a autora poskytnuté bělné lhůt zadá.

AUTOR:	VEDOUCÍ PROJEKTU:	VYPRACOVAL:	KONTROLA:
prof. Ing. arch. Petr Peřlík	Ing. arch. Martina Hová	Ing. arch. Zdeněk/Ondřej/Jakub	Ing. Petr Urvin

PEŘLÍK a PARTNER ARCHITEKTI
Peřlík a partner, s.r.o. Nerudova 28, Tyrš 17, Brno 602 00 CZ
tel.: +420 545 211 134, www.perlik.cz, info@perlik.cz

STAVEBNÍK:
UNIVERZITA JANA EVANGELISTY PURKYNĚ V ÚSTÍ NAD LABEM
Pasteurova 1 Ústí nad Labem 400 96 Česká republika

MÍSTO STAVBY:
Kampus UJEP
Pasteurova 1
400 96 Ústí nad Labem

NÁZEV ZAKÁZKY:
CENTRUM PŘÍRODOVĚDNÝCH A TECHNICKÝCH OBORŮ (CPTO)
IČ: 0 ; DIČ: 1000374992000

ČÍSLO ZAKÁZKY: 122
DATUM: prosinec 2016
MĚŘÍTKO: 1:100
PARÉ:

STUPEŇ PROJEKTOVÉ DOKUMENTACE:
PROJEKTOVÁ DOKUMENTACE INTERIÉRU - ORIENTAČNÍHO SYSTÉMU A KONCOVÉ PRVKY AV TECHNIKY

OBJEKT:
SOUBOR OBJEKTŮ

ČÁST - PROFESE:
A - ARCHITEKTONICKÁ ČÁST

DOKUMENT - VÝKRES:
VÝKRES PODHLEDU 3.NP

ČÍSLO VÝKRESU: B.3/ 04
REVIZE: