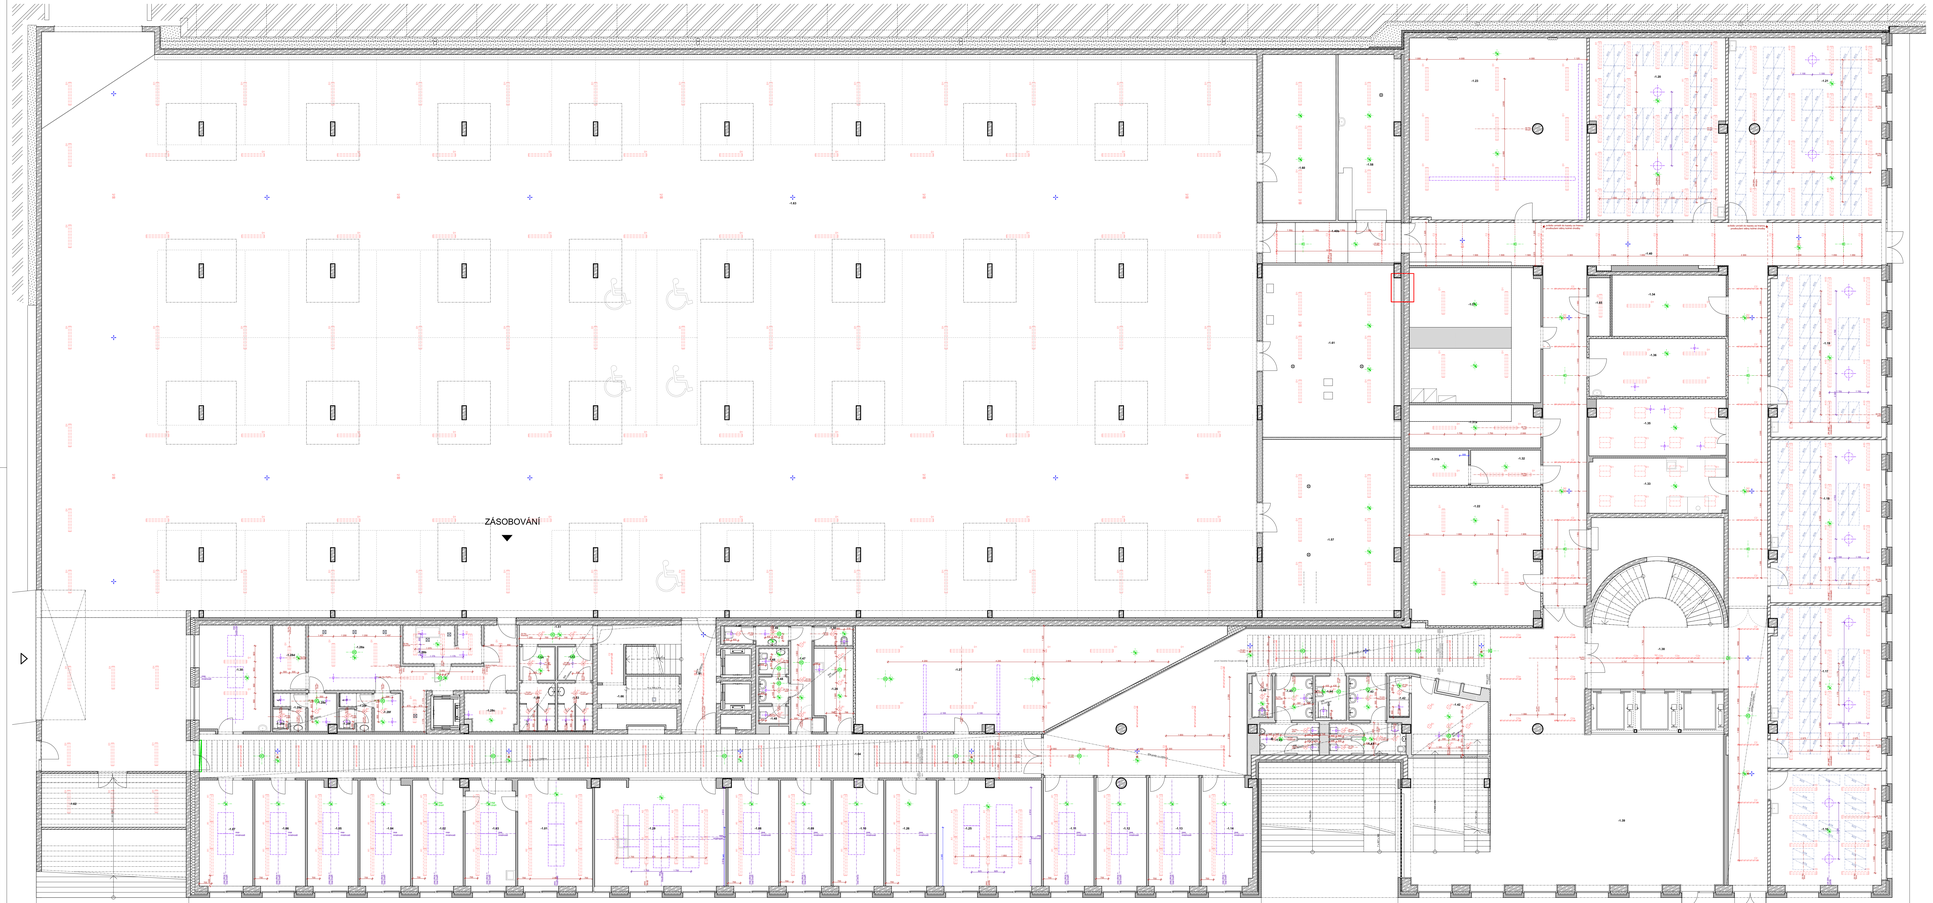

TABULKA MÍSTNOSTÍ 1PP

	Č.	KOD		NÁZEV MÍSTNOSTI	PLOCHA (m2)	PODLAHA	STĚNA	STROP
DĚKANÁT								
	1.01	DEK	1	KANCELÁŘ - DĚKAN	26,4	E.1 Zátěžový koberec (jdou.)	Interiérový nátěr, sádr. omítka	pohledový beton+bílý nátěr
	1.02	DEK	2	KANCELÁŘ - PROD.MANAŽ.	17,4	E.1 Zátěžový koberec (jdou.)	Interiérový nátěr, sádr. omítka	pohledový beton+bílý nátěr
	1.03	DEK	3	KANCELÁŘ - DĚKANŮV T.- SEKRETÁŘKY	17,3	E.1 Zátěžový koberec (jdou.)	Interiérový nátěr, sádr. omítka	pohledový beton+bílý nátěr
	1.04	DEK	4	KANCELÁŘ - DĚKANŮV T.- DOD. VAV	17,4	E.1 Zátěžový koberec (jdou.)	Interiérový nátěr, sádr. omítka	pohledový beton+bílý nátěr
	1.05	DEK	5	KANCELÁŘ - DĚKANŮV T.- PR	17,2	E.1 Zátěžový koberec (jdou.)	Interiérový nátěr, sádr. omítka	pohledový beton+bílý nátěr
	1.06	DEK	6	KANCELÁŘ - DĚKANŮV T.- LEKTORKY	17,4	E.1 Zátěžový koberec (jdou.)	Interiérový nátěr, sádr. omítka	pohledový beton+bílý nátěr
	1.07	DEK	7	KANCELÁŘ - DĚKANŮV T.- PROJ. MANAŽER	16,4	E.1 Zátěžový koberec (jdou.)	Interiérový nátěr, sádr. omítka	pohledový beton+bílý nátěr
	1.08	DEK	8	KANCELÁŘ - PRODĚKAN	17,3	E.1 Zátěžový koberec (jdou.)	Interiérový nátěr, sádr. omítka	pohledový beton+bílý nátěr
	1.09	DEK	9	KANCELÁŘ - PRODĚKAN	17,4	E.1 Zátěžový koberec (jdou.)	Interiérový nátěr, sádr. omítka	pohledový beton+bílý nátěr
	1.10	DEK	10	KANCELÁŘ - PRODĚKAN	17,2	E.1 Zátěžový koberec (jdou.)	Interiérový nátěr, sádr. omítka	pohledový beton+bílý nátěr
	1.11	DEK	11	KANCELÁŘ - STUDIJNÍ ODDĚLENÍ I	17,4	E.1 Zátěžový koberec (jdou.)	Interiérový nátěr, sádr. omítka	pohledový beton+bílý nátěr
	1.12	DEK	12	KANCELÁŘ - STUDIJNÍ ODDĚLENÍ I	17,4	E.1 Zátěžový koberec (jdou.)	Interiérový nátěr, sádr. omítka	pohledový beton+bílý nátěr
	1.13	DEK	13	KANCELÁŘ - STUDIJNÍ ODDĚLENÍ II	17,8	E.1 Zátěžový koberec (jdou.)	Interiérový nátěr, sádr. omítka	pohledový beton+bílý nátěr
	1.14	DEK	14	KANCELÁŘ - STUDIJNÍ ODDĚLENÍ III	17,4	E.1 Zátěžový koberec (jdou.)	Interiérový nátěr, sádr. omítka	pohledový beton
	1.15	DEK	15	MULTIMEDIALNÍ MÍSTNOST S PROJEKCÍ	42,1	D.1 Linoleum (jdou.)	Interiérový nátěr, sádr. omítka	pohledový beton
	1.17	DEK	17	MULTIMEDIALNÍ MÍSTNOST S PROJEKCÍ	58,5	D.1 Linoleum (jdou.)	Interiérový nátěr, sádr. omítka	pohledový beton
	1.18	DEK	18	MULTIMEDIALNÍ MÍSTNOST S PROJEKCÍ	58,9	D.1 Linoleum (jdou.)	Interiérový nátěr, sádr. omítka	pohledový beton
	1.19	DEK	19	MULTIMEDIALNÍ MÍSTNOST S PROJEKCÍ	58,9	D.1 Linoleum (jdou.)	Interiérový nátěr, sádr. omítka	pohledový beton
	1.20	DEK	20	PC LABORATOŘ BEZ NÁSTĚNNÝCH ODVĚTŮLAM	80,8	D.2b Vinil antistatická (jdou.)	Interiérový nátěr, sádr. omítka	pohledový beton
	1.21	DEK	21	MULTIMEDIALNÍ MÍSTNOST S PROJEKCÍ	91,3	D.1 Linoleum (jdou.)	Interiérový nátěr, sádr. omítka	pohledový beton
	1.22	DEK	26a	SKLAD	58,6	C.4 Beton (jdou.)	Interiérový nátěr	pohledový beton
	1.23	DEK	26b	SKLAD	105,9	C.4 Beton (jdou.)	Interiérový nátěr	pohledový beton
	1.24	DEK	27	SKLAD	10,1	E.1 Linoleum (jdou.)	Interiérový nátěr	pohledový beton
	1.25	DEK	29	ZASEDACÍ MÍSTNOST	35,3	E.1 Zátěžový koberec (jdou.)	Interiérový nátěr, sádr. omítka	pohledový beton+bílý nátěr
	1.26	DEK	30	KANCELÁŘ (POKLJUČNÁ K TŘEZOR MÍSTNOST)	17,4	E.1 Zátěžový koberec (jdou.)	Interiérový nátěr, sádr. omítka	pohledový beton
	1.27	DEK	31	ARCHIV	100,1	C.4 Beton (jdou.)	Interiérový nátěr	pohledový beton
	1.28a	DEK	32a	ZÁZEMÍ GASTRO - CHODBA	9,9	B.1 Keramická dlažba	Inter.nátěr, keram.obkl.	pohledový beton
	1.28b	DEK	32b	ZÁZEMÍ GASTRO - HRUBÁ ZELENINA	9,9	B.1 Keramická dlažba	Inter.nátěr, keram.obkl.	pohledový beton
	1.28c	DEK	32c	ZÁZEMÍ GASTRO - SKLAD NAPOJŮ	6,6	B.1 Keramická dlažba	Inter.nátěr, keram.obkl.	pohledový beton
	1.28d	DEK	32d	ZÁZEMÍ GASTRO - SUCHÝ SKLAD	7,1	B.1 Keramická dlažba	Inter.nátěr, keram.obkl.	pohledový beton
	1.28e	DEK	32e	ZÁZEMÍ GASTRO - ŠATNA MUŽŮ	7,3	B.1 Keramická dlažba	Inter.nátěr, keram.obkl.	pohledový beton
	1.28f	DEK	32f	ZÁZEMÍ GASTRO - ŠATNA ŽENY	7,3	B.1 Keramická dlažba	Inter.nátěr, keram.obkl.	pohledový beton
	1.29	DEK	34	ZASEDACÍ MÍSTNOST	44,5	D.1 Linoleum (jdou.)	Interiérový nátěr, sádr. omítka	pohledový beton+bílý nátěr
	1.31	DEK	36	SKLAD ÚKLIDU	3,4	D.2 Vinil (jdou.)	Interiérový nátěr	pohledový beton
	1.31a	DEK	36	ÚKLIDOVÁ NÁ	0,9	D.2 Vinil antistatická (jdou.)	Interiérový nátěr	pohledový beton
	1.31b	DEK	36	ÚKLIDOVÁ	6,8	D.2 b Vinil antistatická (jdou.)	Interiérový nátěr	pohledový beton
	1.32	DEK	SLP	SLP	8,8	D.2 b Vinil antistatická (jdou.)	Interiérový nátěr	pohledový beton
KATEDRA BIOLOGIE								
	1.33	HBI	T13	LABORATOŘ VÝUKY MIKROSKOPIE BEZ DENNÍHO OSV.	24,8	D.2 b Vinil antistatická (jdou.)	Interiérový nátěr	pohledový beton
	1.34	HBI	SKLAD		22,7	D.2 Vinil (jdou.)	Interiérový nátěr	pohledový beton
KATEDRA FYZIKY								
	1.35	HFY	43	LABORATOŘ/ANALYZ SIMS BEZ DENNÍHO OSV.	25,0	D.2 b Vinil antistat (jdou.)	Interiérový nátěr	pohledový beton
KATEDRA CHEMIE								
	1.36	HCH	SKLAD HOŘLAVIN		25,8	B.1 Keramická dlažba	Inter.nátěr, keram.obkl.	pohledový beton
KATEDRA INFORMATIKY								
	1.37	HI	38	SERVER	57,6	D.3 Kaučuk (vyp. pro server)	Interiérový nátěr	pohledový beton
KOMUNIKACE								
	1.38	KOM	SCHODOVITÉ HLAVNÍ		85,1	A.2, A.10 Terazo	Sádr. omítka	
	1.39	KOM	CHODBA		266,4	A.2 Terazo	Interiérový nátěr, sádr. omítka	
	1.40	KOM	CHODBA		217,4	D.1 Linoleum (jdou.)	Interiérový nátěr	Minerální podhled s v.2300mm
	1.41	KOM	SCHODOVITÉ+ÚDLEŽÍ		34,3	D.1, C.3 Linoleum (jdou.), beton	Interiérový nátěr, sádr. omítka	pohledový beton
	1.42	KOM	ŠATNA STUDENTI		10,7	B.1 Keramická dlažba	Interiérový nátěr	SDK podh. hladký s v.2300mm
	1.43	KOM	WC - ŽENY		13,9	B.1 Keramická dlažba	Iner. nátěr + omyv. nátěr	SDK podh. hladký s v.2300mm
	1.44	KOM	WC - ŽIVI		4,5	B.1 Keramická dlažba	Iner. nátěr + omyv. nátěr	SDK podh. hladký s v.2300mm
	1.45	KOM	WC - MUŽI		12,2	B.1 Keramická dlažba	Iner. nátěr + omyv. nátěr	SDK podh. hladký s v.2300mm
	1.46	KOM	ÚKLIDOVÁ MÍSTNOST		2,7	B.1 Keramická dlažba	Iner. nátěr + omyv. nátěr	SDK podh. hladký s v.2300mm
	1.47	KOM	CHODBA -		7,4	B.1 Keramická dlažba	Interiérový nátěr, sádr. omítka	SDK podh. hladký s v.2300mm
	1.48	KOM	WC - ŽENY		8,9	B.1 Keramická dlažba	Iner. nátěr + omyv. nátěr	SDK podh. hladký s v.2300mm
	1.49	KOM	WC - MUŽI		4,2	B.1 Keramická dlažba	Iner. nátěr + omyv. nátěr	SDK podh. hladký s v.2300mm
	1.50	KOM	ÚKLIDOVÁ MÍSTNOST		2,7	B.1 Keramická dlažba	Iner. nátěr + omyv. nátěr	SDK podh. hladký s v.2300mm
	1.51	KOM	SPRCHY		4,8	B.1 Keramická dlažba	Iner. nátěr + omyv. nátěr	SDK podh. hladký s v.2300mm
	1.53	KOM	SPRCHY - MUŽI		9,8	B.1 Keramická dlažba	Iner. nátěr + omyv. nátěr	SDK podh. hladký s v.2300mm
	1.54	KOM	SPRCHY - ŽENY		5,7	B.1 Keramická dlažba	Iner. nátěr + omyv. nátěr	SDK podh. hladký s v.2300mm
		KOM	CHODBA		111,9	D.1 Linoleum (jdou.)	Interiérový nátěr, sádr. omítka	Minerální podhled s v.2300mm
PARKOVÁNÍ								
	1.55	PAR	PARKOVACÍ STÁNÍ		2 305,0	C.1 Uzav. nátěr+penetrace	pohledový beton	pohledový beton
TECHNICKÉ VYBAVENÍ								
	1.57	TEC	PŘEDÁVACÍ STANICE		80,4	C.2 Protiprašná stěrka	Interiérový nátěr	pohledový beton
	1.58	TEC	TECHNICKÉ ZÁZEMÍ		33,8	C.2 Protiprašná stěrka	Interiérový nátěr	pohledový beton
	1.60	TEC	SKLAD		30,7	C.2 Protiprašná stěrka	Interiérový nátěr	pohledový beton
	1.61	TEC	STROJOVNA CHLAZENÍ, POSL.STAN. PRO SKRAPĚNÍ		77,4	C.2 Protiprašná stěrka	Interiérový nátěr	pohledový beton
	1.62	TEC	SKRUBOVŽ.ŠTÍT.ODPADU		32,5	C.2 Protiprašná stěrka	pohledový beton	pohledový beton
	1.65	TEC	TZ SHZ		4,2	D.2 b Vinil antistat (jdou.)	Interiérový nátěr	pohledový beton
	1.66	TEC	TECHNICKÉ ZÁZEMÍ		5,2	D.2 b Vinil antistatická (jdou.)	Interiérový nátěr	pohledový beton
					4 684,4 m²			

LEGENDA

- KONCOVÉ PRVKY VZT A CHLAZENÍ
- REPRODUKTOR EVANGELNÍHO ROZHLASU
- HLÁSIČ POŽÁRU
- SVÍTIDLO
- KAZETY PODHLEDU / DOŘEZ KAZETY
- AKUST. PANELY NA ROŠTU / AKUST. PANELY KONTAKTNĚ LEPENÉ Stěny viz technická specifikace DPS stavby
- AKUST. PANELY VOLNĚ ZAVĚŠENÉ Stěny viz technická specifikace
- AKUST. CELOPLOŠNÝ DŘEVĚNÝ PODHLED

POZN:

- VÝKRES URČUJE POUZE POLOHU KONCOVÝCH PRVKŮ SPECIÁLNÍCH PROFESÍ. KONKRÉTNÍ TYP VÝROBKU VIZ DOKUMENTACE SPECIÁLNÍCH PROFESÍ

- KONCOVÉ PRVKY ODAZDNÉ V MINERÁLNÍM PODHLEDU BUDOU UMÍSTĚNY VŽDY NA STŘED KAZETY

- POLOHA A VELIKOST OTVORŮ V PODHLEDECH PRO UMÍSTĚNÍ A SERVIS VNITŘNÍCH ROLET BUDE UPŘESNĚNA DLE KONKRÉTNÍHO TYPU ROLETY V RÁMCI AD.
ROLETY JSOU ODDÁVKOU INTERIÉRU - SOUČÁSTÍ STAVBY JE PŘÍPRAVA PRO MONTÁŽ ROLET

±0,000 = 175,800
Souřadný systém: JTSK
Výškový systém: Bpv

Ateliér Pelčák a partner s.r.o. autor návrhu, projekt. Tento výkres počítá výhradně pro zakázku č. 1212/2009 Sb. Originál tohoto výkresu a všech řešení na něm zobrazená jsou majetkem autora, spoluvlastník Ateliér Pelčák a partner s.r.o. Bez jeho souhlasu nesmí být tento výkres ani jeho obsah sdělován třetím osobám, kopírován, publikován, pozměňován nebo jinak zneužíván v rozporu s ustanoveními autorského zákona.

AUTOR:	VEDOUCÍ PROJEKTU:	VYPRACOVAL:	KONTROLA:
prof. Ing. arch. Petr Pelčák	Ing. arch. Martina Hrdá	Ing. arch. Zakladová Lojdová	Ing. Petr Ulrich

PELČÁK a PARTNER ARCHITEKTI
Ateliér a partner s.r.o. Nerudovo nám. 6, Praha 1 1 tel.: 800 900 55 01 fax: +420 543 215 138 tel: www.pelcak.cz, info@pelcak.cz

STAVEBNÍK:
UNIVERZITA JANA EVANGELISTY PURKYNĚ V ÚSTÍ NAD LABEM
Pasteurova 1 Ústí nad Labem 400 96 Česká republika

MÍSTO STAVBY:
Kampus UJEP
Pasteurova 1
400 96 Ústí nad Labem

NÁZEV ZAKÁZKY:
CENTRUM PŘÍRODOVĚDNÝCH A TECHNICKÝCH OBORŮ (CPTO)

M 1: 0,05 - 1:50 DWG+PWG/2D

STUPEŇ PROJEKTOVÉ DOKUMENTACE:
PROJEKTOVÁ DOKUMENTACE INTERIÉRU, ORIENTAČNÍHO SYSTÉMU A KONCOVÉ PRVKY AV TECHNIKY

OBJEKT:
SO - SOUBOR OBJEKTŮ

ČÁST - PROFESE:
B - VÝROBNÍ ČÁST

DOKUMENT - VÝKRES:
VÝKRES PODHLEDU 1.PP

ČÍSLO ZAKÁZKY:	1/22
DATUM:	prosinec 2016
MĚŘÍTKO:	1:100
PANÉ:	
ČÍSLO VÝKRESU:	REVIZE:
B.3/ 01	