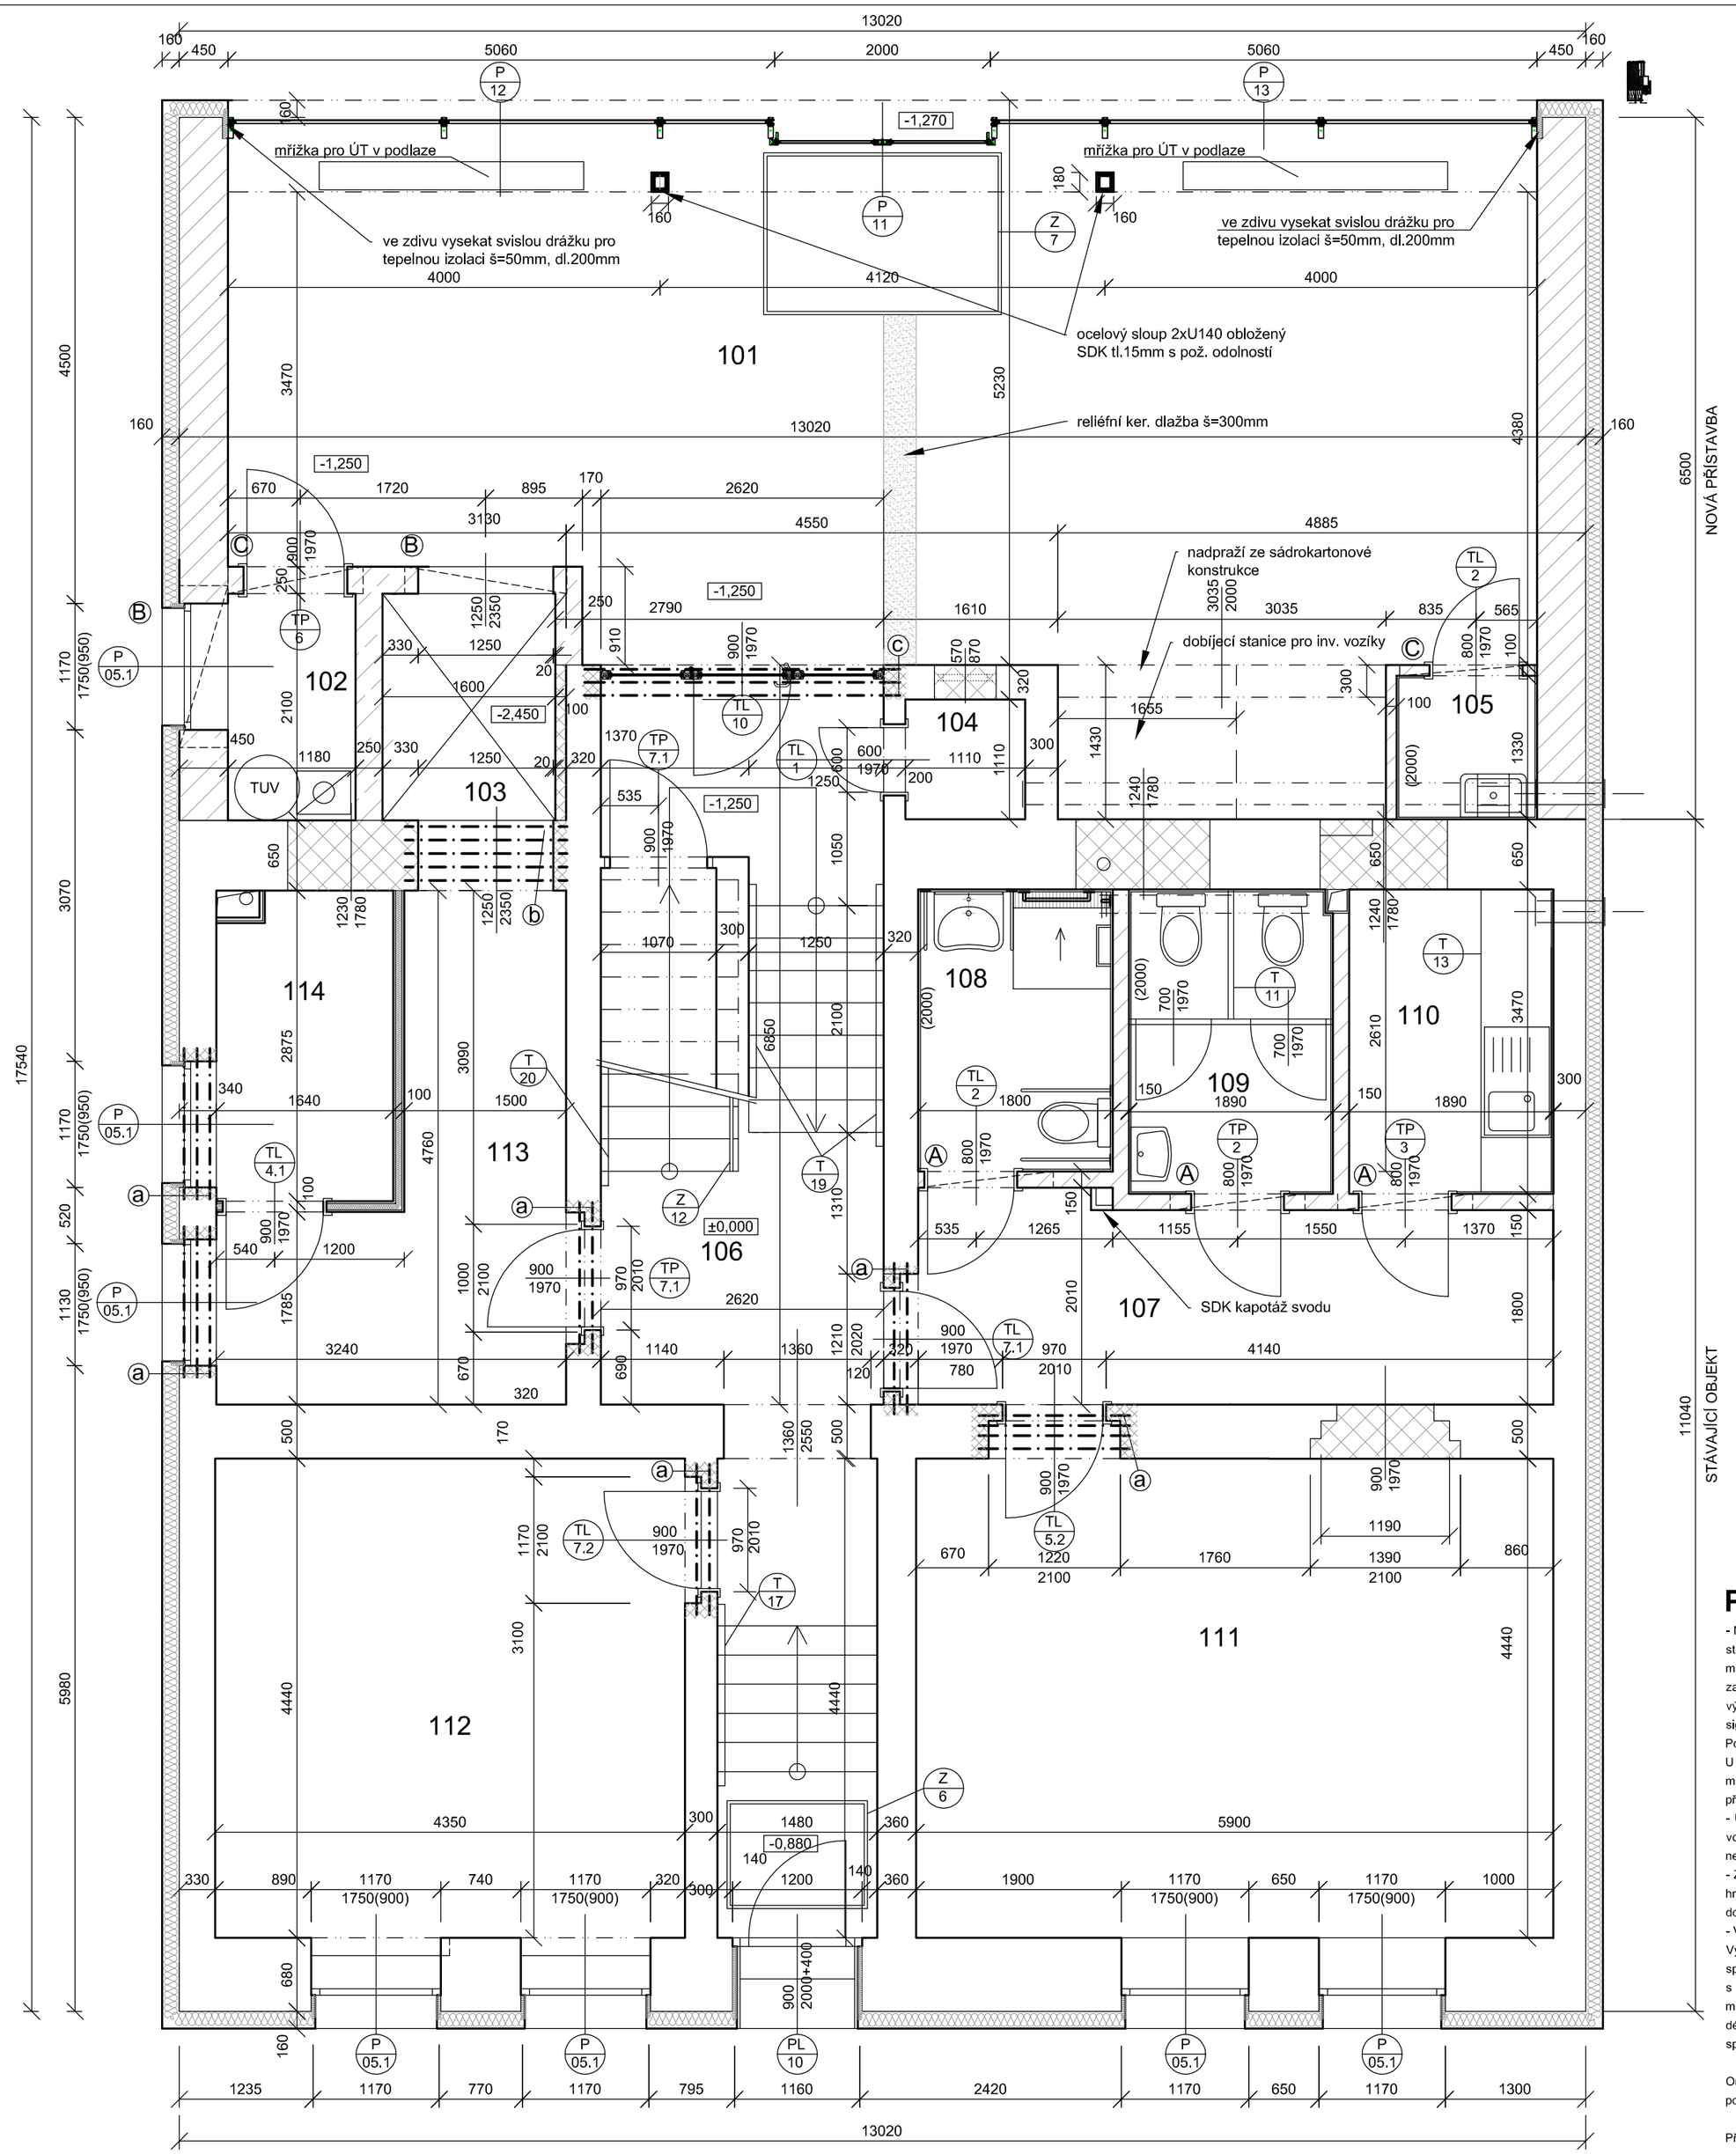

LEGENDA MÍSTNOSTÍ

OZNAČENÍ	ÚČEL MÍSTNOSTI	PLOCHA (m^2)	S.V. (m)	PROVEDENÍ POVRCHŮ		
				PODLAHA	STĚNY	STROPY
101	ZÁDVEŘÍ- LOBBY	59,30	3,20	Ker. dlažba+ sokl v=100mm P8	Omítka váp.štuková, malba otěruvzdorná	SDK podhled z desek RBF
102	TECHNICKÁ MÍSTNOST	2,90	3,20	Ker. dlažba+ sokl v=100mm P8	Omítka váp.štuková, malba otěruvzdorná	SDK podhled z desek RF
103	OSOBNÍ VÝTAH	3,30		Bet. mazanina P9	Omítka váp.hladká	
104	SKLAD	1,20	3,20	Ker. dlažba+ sokl v=100mm P4	Omítka váp.štuková	Omítka váp.štuková
105	ÚKLIDOVÁ KOMORA	1,70	3,20	Ker. dlažba+ sokl v=100mm P8	Omítka váp.štuková+ ker. obklad v=2,0m	SDK podhled z desek RF
106	CHODBA+ SCHODIŠTĚ	24,30	3,20	Ker. dlažba+ sokl v=100mm P2,P3	Omítka váp.štuková, malba otěruvzdorná	Omítka váp.štuková
107	CHODBA	11,10	3,10	Ker. dlažba+ sokl v=100mm P7	Omítka váp.štuková, malba otěruvzdorná	SDK podhled z desek RB
108	WC TĚLESNĚ POSTIŽENÍ	4,60	2,70	Ker. dlažba P4	Omítka váp.štuková+ ker. obklad v=2,0m	SDK podhled z desek RBI
109	WC ŽENY	5,30	2,70	Ker. dlažba P7	Omítka váp.štuková+ ker. obklad v=2,0m	SDK podhled z desek RBI
110	ČAJOVÁ KUCHYŇKA	5,30	2,70	Ker. dlažba+ sokl v=100mm P7	Omítka váp.štuková, malba otěruvzdorná+ ker. obklad za linkou	SDK podhled z desek RB
111	MÍSTNOST PRO PSYCHOMOTORICKÉ AKTIVITY	26,60	3,10	Dřevěná podlaha na odpruženém dř. Roštu P6	Omítka váp.štuková, malba otěruvzdorná	SDK podhled z desek RB
112	RELAXAČNÍ MÍSTNOST	19,40	3,10	Dřevěná podlaha na odpruženém dř. Roštu P6	Omítka váp.štuková, malba otěruvzdorná	SDK podhled z desek RB, do stropního trámu ukotvit hák na zavěšení
113	CHODBA	10,40	3,10	Ker. dlažba+ sokl v=100mm P7	Omítka váp.štuková, malba otěruvzdorná	SDK podhled z desek RB
114	ŠATNA ŽENY	4,50	3,10	Ker. dlažba+ sokl v=100mm P7	Omítka váp.štuková, malba otěruvzdorná+ omyvatelný prodyšný nátěr v=1,5m	SDK podhled z desek RB

VÝPIS VÁLCOVANÝCH PRVKŮ

ⓐ I č. 140, dl. 1,4m 16ks
ⓑ I č. 140, dl. 1,5m 5ks
ⓒ I č. 160, dl. 2,9m 3ks

VÝPIS PŘEKLADŮ

OZN.	PŘEKLAD	POČET
A	PTH KP 14,5 dl. 1250 mm	3
B	PTH překlad 7 dl. 1500 mm	8
C	PTH KP 11,5 dl. 1250 mm	3

±0,000= 166,29

LEGENDA MATERIÁLŮ

- Nové zdivo Porotherm
- Nové cihelné zdivo AKU P15 tl.240mm na MVC M5
- Stávající zdivo
- Zdivo z cihel plných P15 na MVC 2,5
- SDK příčka
- Zateplovací systém z minerálních desek tl. 160mm

POZNÁMKA:

- M.č. 108: Záchodová mísa bude osazena ve vzdálenosti 450mm od boční stěny. Mezi čelem záchodové mísy a zadní stěnou kabiny min. 700mm. Horní hrana sedátka bude ve výši 460mm nad podlahou. Ovládání splachovacího zařízení musí být umístěno na straně ze které je volný přístup k záchodové míse nejvýše 1200mm nad podlahou. Splachovací zařízení umístěné na stěně musí být v dosahu osoby sedící na záchodové míse. V dosahu ze záchodové mísy a to ve výšce 600- 1200mm nad podlahou a také v dosahu z podlahy a to nejvýše 150mm nad podlahou musí být ovladač signalizačního systému nouzového volání.
Po obou stranách záchodové mísy musí být madla ve vzájemné vzdálenosti 600mm a ve výšce 800mm nad podlahou. U záchodové mísy s přístupem s přístupem jen z jedné strany musí být madlo na straně přístupu sklopné a záchodovou mísu musí přesahovat o 100mm, madlo na opačné straně záchodové mísy musí být pevné a záchodovou mísu musí přesahovat o 200mm.
- Umyvadlo musí být opatřeno stojánkovou baterií s pákovým ovládáním. Umyvadlo musí umožnit podjezd osoby na vozíku, jeho horní hrana musí být ve výšce 800mm. Vedle umyvadla musí být alespoň jedno svislé madlo délky nejméně 500mm.
- Zrcadlo nad umyvadlem musí být použitelné pro osobu na vozíku i osobu stojící. U pevného zrcadla musí být spodní hrana ve výši max. 900mm a horní hrana min. 1800 nad podlahou. Sklopné zrcadlo musí mít ovládací páku vystupující do prostoru.
- Výškový rozdíl podlahy a dna sprchového koutu smí být nejvýše 20mm. Spádování podlahy smí mít nejvýše sklon 2%. Vybavení sklopným sedátkem(450x 450mm) ve výši 460mm nad podlahou a v osové vzdálenosti 600mm od rohu sprch. koutu. Na stěně kolmé k sedátku a v dosah. vzdálenosti max. 750mm od rohu sprch. koutu musí být ruční sprcha s pák. ovládáním. V dosahu ze sedátka ve výšce 600-1200mm a také v dosahu z podlahy nejvýše 150mm nad podl. musí být ovladač nouzového volání. V místě ruční sprchy musí být vodorovné madlo ve výšce 800mm nad podl. min. délky 600mm umístěné max. 300mm od rohu sprch. koutu, Svislé madlo min. délky 500mm a vzdálené 900mm od rohu sprch. koutu.

Orientační a informační systém pro značení místností bude proveden i v Braillleově písmu pro osoby se zrakovým postižením.

Přesné rozměry prostupů pro potrubí odvětrání - viz část vzduchotechnika.

Číslo	Změna	Datum

Projekt:
U21- Univerzita bez bariér
CZ.02.2.67/0.0/0.0/16_016/0002472
VÝSTAVBA PORADENSKÉHO CENTRA UJEP
Č.P. 771, UL. PASTEUROVA, ÚSTÍ NAD LABEM

Zpracovatel:

Correct BC, s.r.o.
Elišky Krásnohorské 1339/15
Ústí nad Labem
400 01
tel.: +420 475 200 977
e-mail: dlouhy@correct-bc.cz
IČO: 250 285 88 DIČ: CZ250 285 88

Zodp. projektant:	Projektant dílčí části PD:
Ing. Petr Dlouhý tel.: +420 602 191 690 e-mail.: dlouhy@correct-bc.cz	Ing. Petr Dlouhý tel.: +420 602 191 690 e-mail.: dlouhy@correct-bc.cz
Projektant: Jana Košťálová tel.: +420 602747305 e-mail.: kostalova@correct-bc.cz	

Vypracoval:	Zodpovědný projektant:	Kontroloval:
Jana Košťálová	Ing. Petr Dlouhý	Ing. Petr Dlouhý

Část:
D. 1.1 ARCHITEKTONICKO- STAVEBNÍ ČÁST

Název výkresu:
PŮDORYS 1.NP- NOVÝ STAV

Zákazník:	Objekt:	Stupeň:	Měřítko:
UJEP v Ústí nad Labem **Pasteurova 3544/1** **Ústí nad Labem**	SO 01	DPS	1:50
	Formát: 2xA4	Datum: 11.2017	Kopie/Copy: ---
Číslo výkresu: D.1.1.b - 09	Změna: REV 000	Archivní číslo:	