



INSTALAČNÍ ŠACHTA

- 1.NP – strop chodby
- 2.NP – 2.39
- 3.NP – 3.51
- 4.NP – 4.05

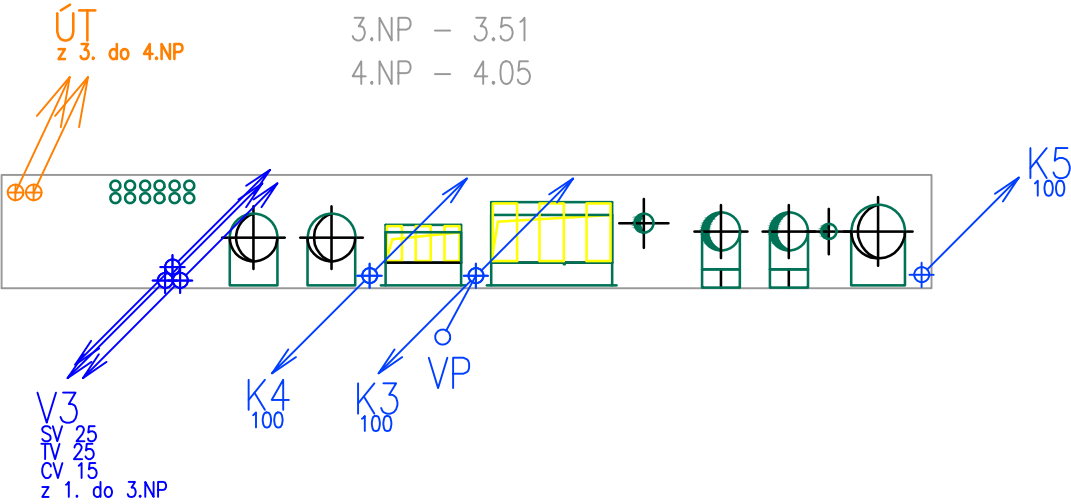

INSTALAČNÍ ŠACHTA

- 1.NP – 1.25
- 2.NP – 2.36
- 3.NP – 3.49

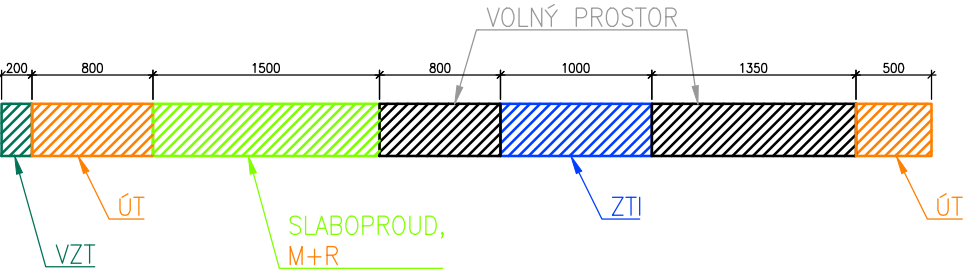

VÝŠKOVÝ SYSTÉM Bpv      SOUŘADNICOVÝ SYSTÉM S-JTSK

Změna:	Název změny:	Datum:	Provedl:	Podpis:

Investor:  
**Univerzita Jana Evangelisty Purkyně**  
**Pasturova 3544/1**  
**400 96 Ústí nad Labem**

**UNIVERZITA J. E. PURKYNĚ V ÚSTÍ NAD LABEM**

**METROPROJEKT Praha a.s.**  
nám. I. P. Pavlova 2/1786  
120 00 Praha 2  
generální ředitel: Ing. David Krása  
tel.: +420 296 154 105  
www.metroprojekt.cz  
info@metroprojekt.cz

**METROPROJEKT**

Souprava číslo:

HIP:  
**Ing. Pavel Burian**  
tel.: +420 296 154 236  
Stupeň: **DSP**

Podpis:

Název a účel díla:  
**U21 – Dobudování Fakulty strojního inženýrství v Kampusu UJEP - CEMMTECH (Centrum materiálů, mechaniky a technologií) - Nová výstavba výukových prostor**

Zpracovatelský útvar:  
**S51**  
tel.: +420 296 154 202  
Vedoucí útvaru:  
**Ing. Jiří Mára**

Podpis:

Název části díla:  
**Situační výkresy**

**C**

Odpovědný projektant:  
**Vladimír Matoušek**  
Vypracoval:  
**Vladimír Matoušek**  
Skart. znak: **V20/2039**  
Počet formátů: **2 A4**

Podpis:

Datum: **06/2018**  
Měřítko: **1:50**

Název přílohy:  
**Koordinační výkres - Umístění profesí v šachtách**

Změna:  
**-**

Číslo příl.:  
**012**

IČD:

**18**

**7303**

**002**

**02**

**00**

**00**

**012**