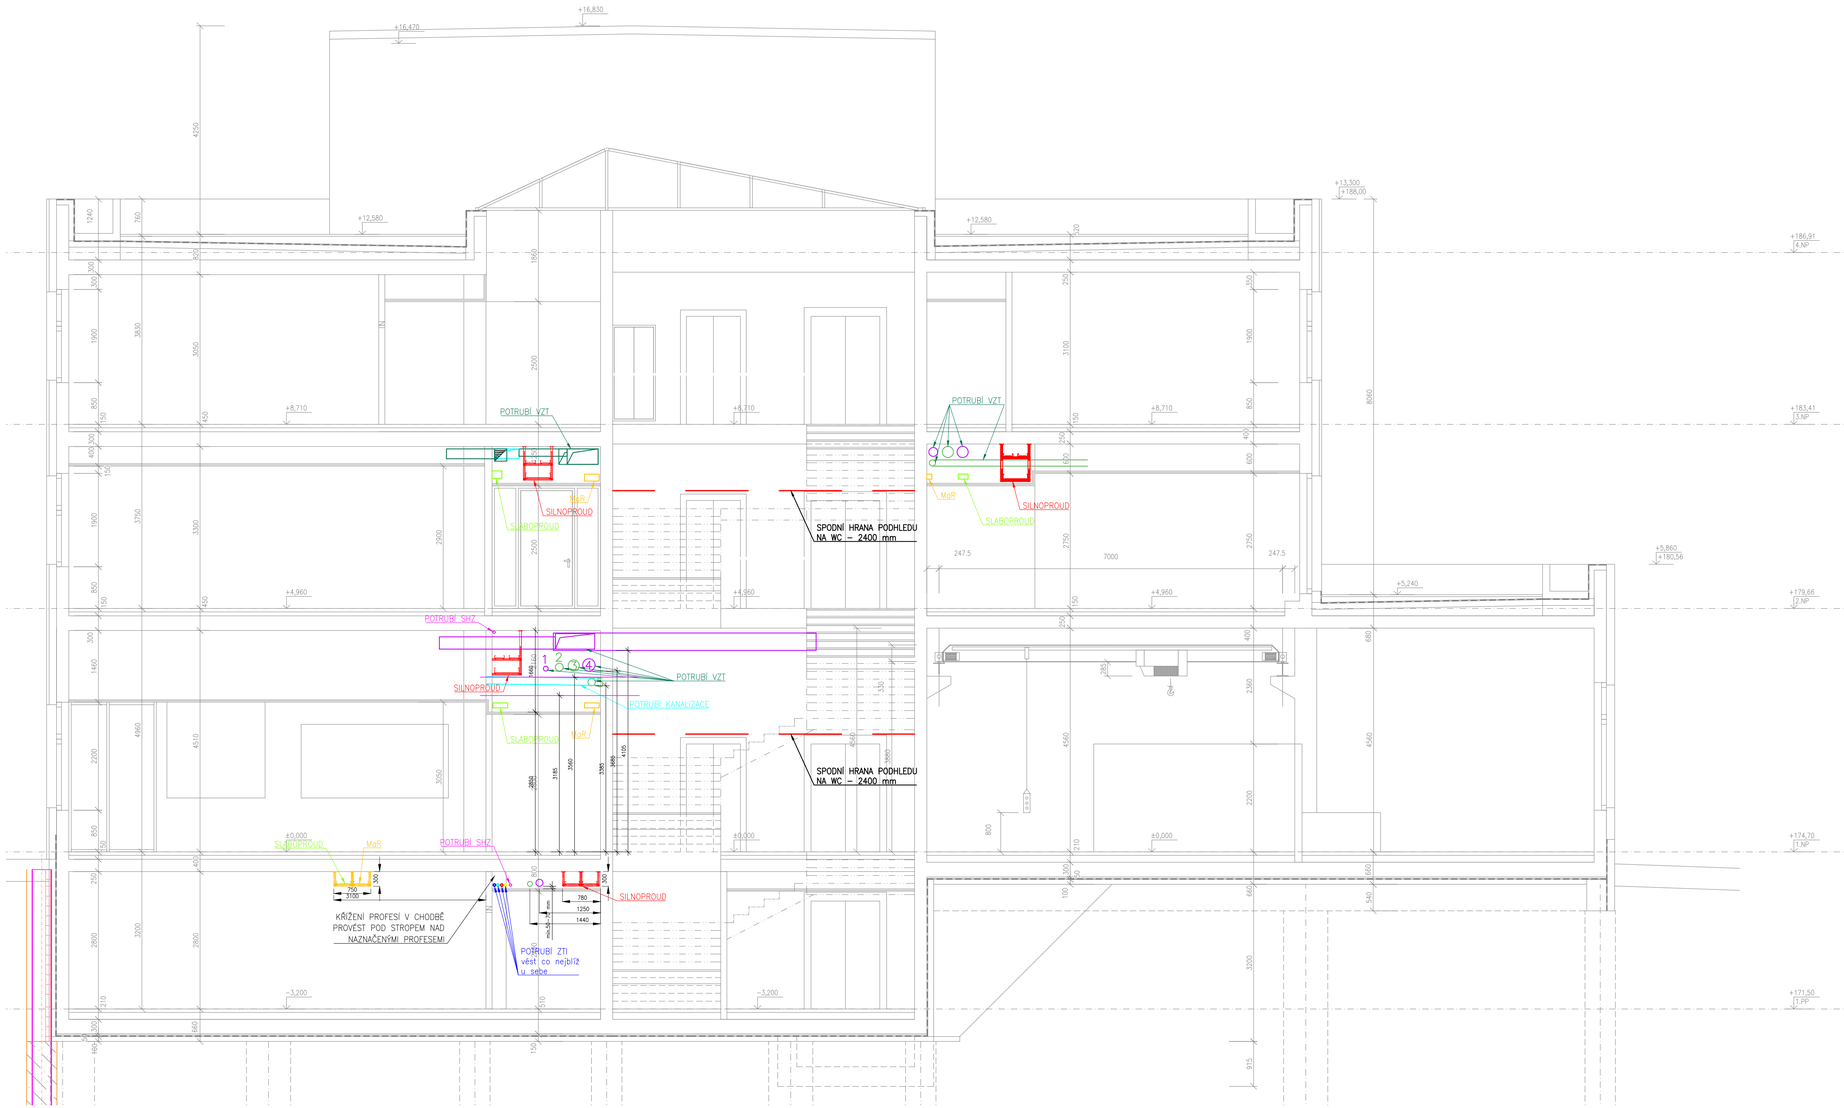

PŘIŘAZENÍ BAREV PROFESÍM:

- POŽÁRNÍ ÚSEKY
- STAVBA
- OSVĚTLENÍ
- ÚT
- SILNOPROUD
- FOTOVOLTAIKA
- M+R
- SLABOPROUD
- EPS
- AUDIOTECHNIKA
- VYBAVENÍ LABORATOŘÍ
- ZTI-KANALIZACE
- ZTI-VODA
- SHZ
- VZDUCHOTECHNIKA
- STLAČENÝ VZDUCH
- HROMOSVOD, UZEMNĚNÍ

VÝŠKOVÝ SYSTÉM Bpv SOUŘADNICOVÝ SYSTÉM S-JTSK

Změna:	Název změny:	Datum:	Provedl:	Podpis:

Investor:
Univerzita Jana Evangelisty Purkyně
Pasteurova 3544/1
400 96 Ústí nad Labem

UNIVERZITA J. E. PURKYNĚ V ÚSTÍ NAD LABEM

METROPROJEKT Praha a.s.
nám. I. P. Pavlova 2/1786
120 00 Praha 2
generální ředitel: Ing. David Krása
tel.: +420 296 154 105
www.metroprojekt.cz
info@metroprojekt.cz

METROPROJEKT

Souprava číslo:

HIP: Podpis:
Ing. Pavel Burian
tel.: **+420 296 154 236**
Stupeň: **DSP**

Název a účel díla:
U21 – Dobudování Fakulty strojního inženýrství v Kampusu UJEP - CEMMTECH (Centrum materiálů, mechaniky a technologií) - Nová výstavba výukových prostor

Zpracovatelský útvar:
S51
tel.: **+420 296 154 202**
Vedoucí útvaru: Podpis:
Ing. Jiří Mára

Název části díla:
Situační výkresy
C

Odpovědný projektant: Podpis:
Vladimír Matoušek
Vypracoval: Podpis:
Vladimír Matoušek
Skart. znak: **V20/2039** Datum: **06/2018**
Počet formátů: **10 A4** Měřítko: **1:50**

Název přílohy:
Koordinační výkres - Řez D-D´

Změna: **-**
Číslo příl.: **011**

IČD: | 18 | 7303 | 002 | 02 | 00 | 00 |