



VÝŠKOVÝ SYSTÉM Bpv SOUŘADNICOVÝ SYSTÉM S-JTSK

Změna:	Název změny:	Datum:	Provedl:	Podpis:


Investor: Univerzita Jana Evangelisty Purkyně Pasteurova 3544/1 400 96 Ústí nad Labem	UNIVERZITA J. E. PURKYNĚ V ÚSTÍ NAD LABEM 
---	--

METROPROJEKT Praha a.s. nám. I. P. Pavlova 2/1786 120 00 Praha 2 generální ředitel: Ing. David Krása tel.: +420 296 154 105 www.metroprojekt.cz info@metroprojekt.cz		Souprava číslo:
---	--	-----------------


HIP: Ing. Pavel Burian tel.: +420 296 154 236 Stupeň: DPS	Podpis: 	Název a účel díla: U21 – Dobudování Fakulty strojního inženýrství v Kampusu UJEP - CEMMTECH (Centrum materiálů, mechaniky a technologií) - Nová výstavba výukových prostor
--	---	--

Zpracovatelský útvar: S51 tel.: +420 296 154 202 Vedoucí útvaru: Ing. Jiří Mára	Podpis: 	Název části díla: Budova CEMMTECH - Architektonické řešení	D1.1
---	---	--	-------------


Odpovědný projektant: Ing. arch. Pavel Sýs	Podpis: 	Název přílohy: informační systém budovy	Změna: -
Vypracoval: Ing. arch. Pavel Sýs	Podpis: 		Číslo příl.: 013
Skart. znak: V20/2039	Datum: 12/2018		
Počet formátů: -	Měřítka: -	IČD: 18 7303 003 03 20 01	

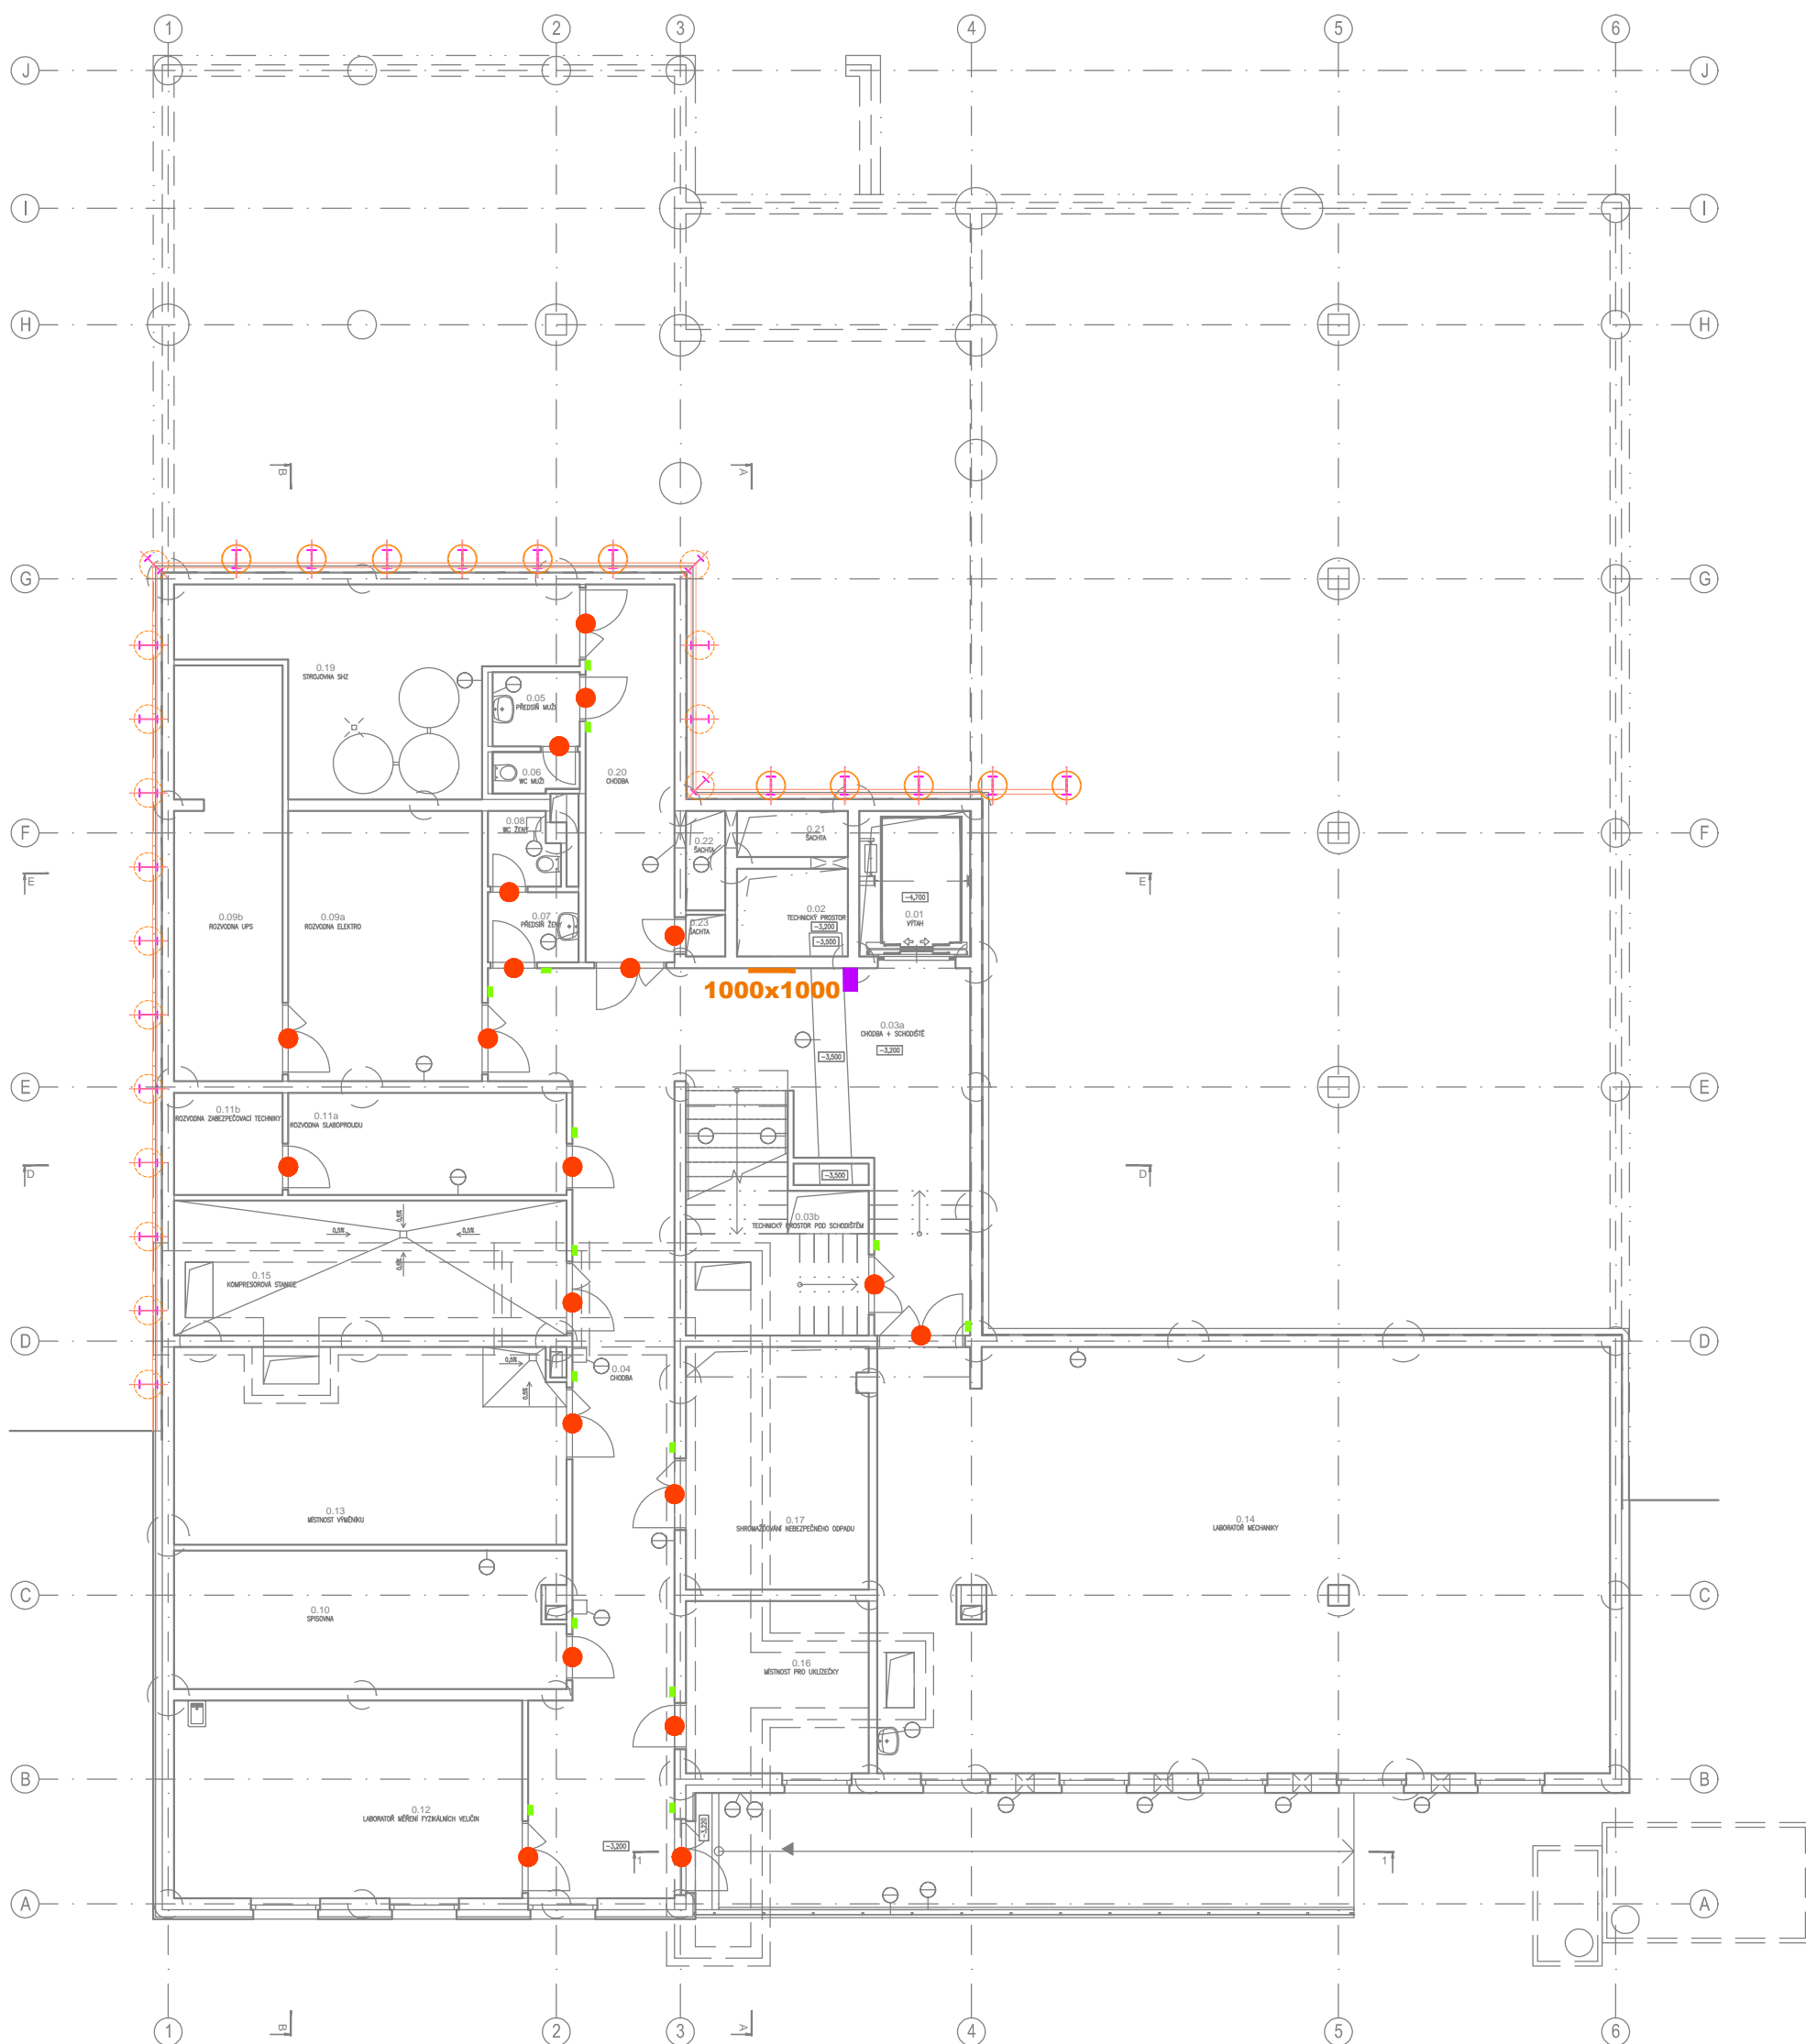

l e g e n d a :

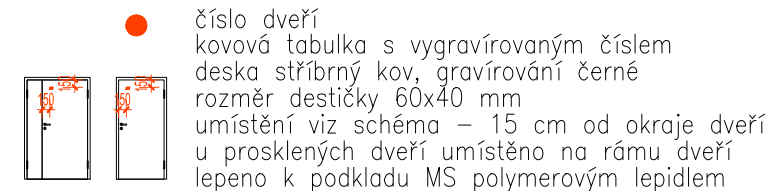

20 ks

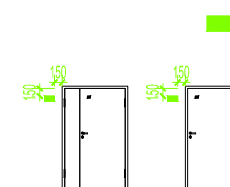

informační tabule vedle dveří
slouží k označení náplně místnosti
hliníkový korpus s rámečkem
kryt z plexiskla
pod kryt zasunuta informace na papíře
(možnost snadné obměny)
rozměr 200x100 mm
umístění viz schéma – 15 cm od okraje dveří
– horní hrana srovnána s číslem dveří



14 ks

1000x1000


informační tabule na stěně
hliníkový plech s rámečkem
informace o katedrách a jejich umístění na patře
informace o číslech dveří a jejich umístění
– nalepená strhnutelná folie na plechu
rozměr 1000x1000 mm
spodní hrana 1 m od podlahy

1 ks

číslo patra na stěně
skrytě kotveno na stěnu (trny na chemické kotvy)
číslice vyřezána z tlustého plechu – tl. 15 mm
plech nerez broušený
rozměr 300x500 mm
spodní hrana 1500 mm od podlahy

1 ks


1:150
informační systém 1.PP

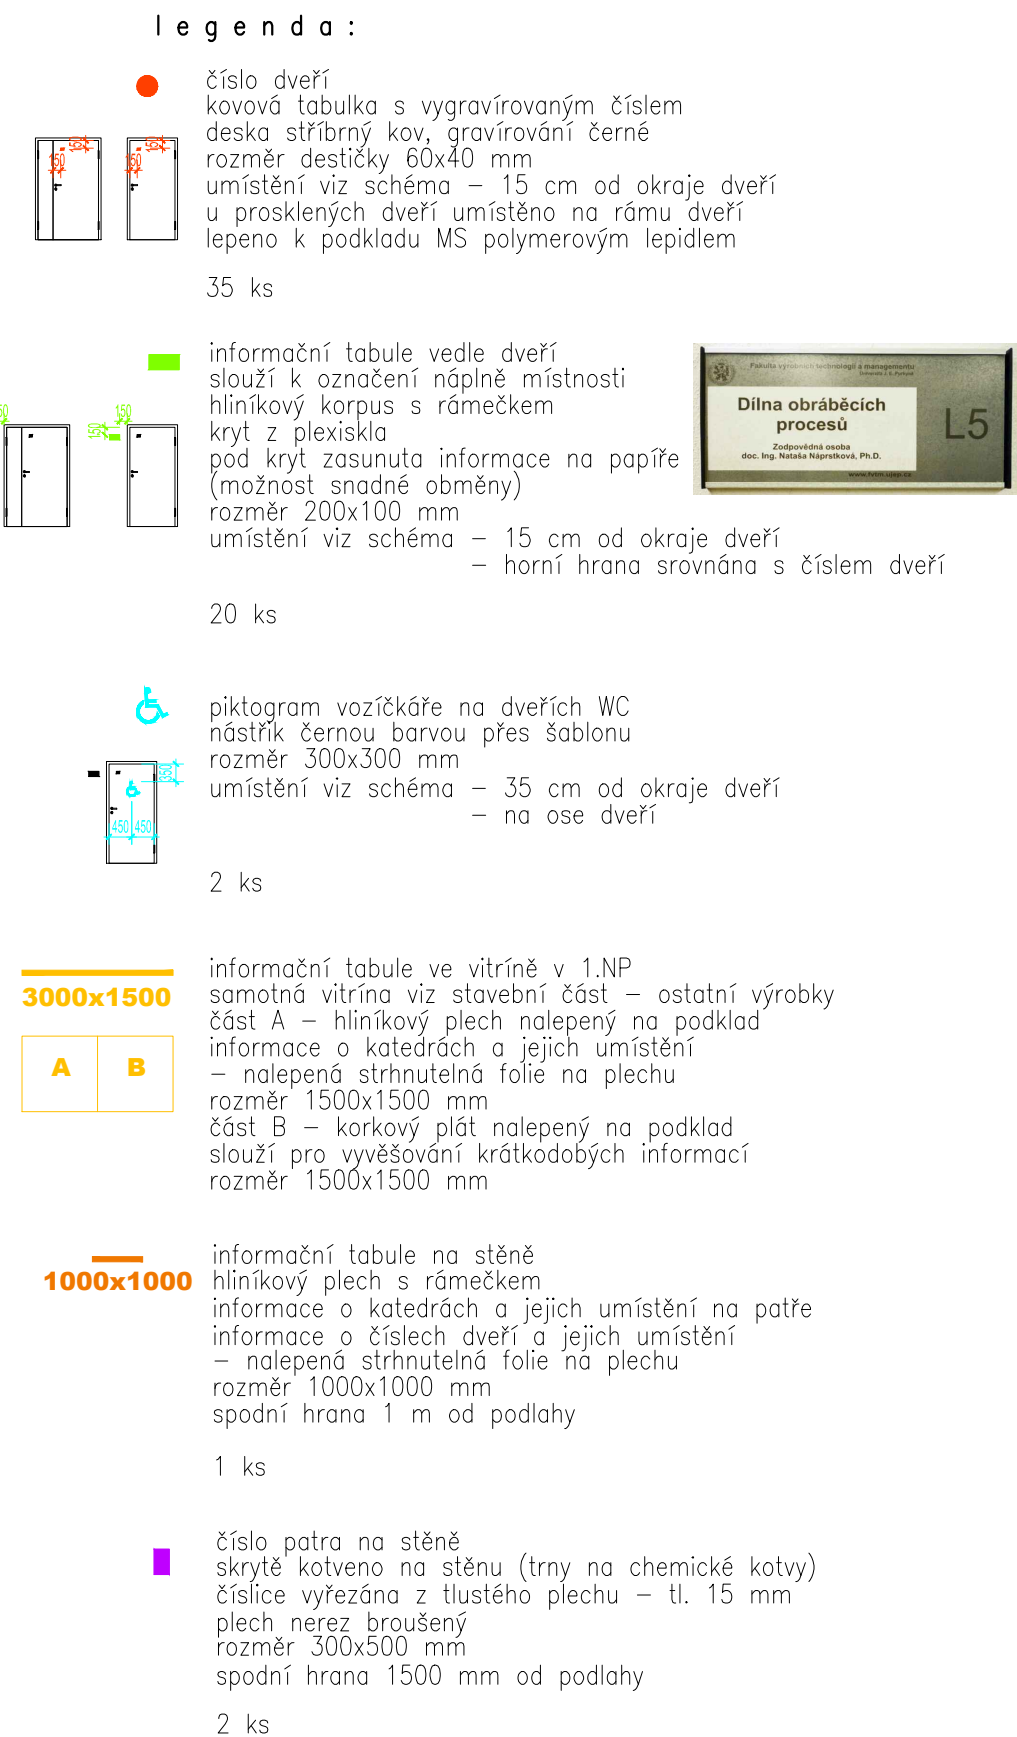

1:150
informační systém 1.NP




l e g e n d a :

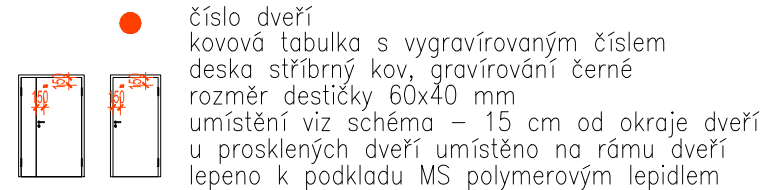

číslo dveří
kovová tabulka s vygravírovaným číslem
deska stříbrný kov, gravírování černé
rozměr destičky 60x40 mm
umístění viz schéma – 15 cm od okraje dveří
u prosklených dveří umístěno na rámu dveří
lepeno k podkladu MS polymerovým lepidlem


44 ks

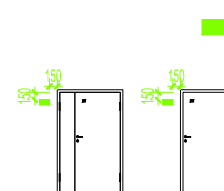

informační tabule vedle dveří
slouží k označení náplně místnosti
hliníkový korpus s rámečkem
kryt z plexiskla
pod kryt zasunuta informace na papíře
(možnost snadné obměny)
rozměr 200x100 mm
umístění viz schéma – 15 cm od okraje dveří
– horní hrana srovnána s číslem dveří



33 ks

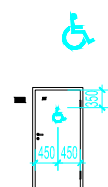

piktogram vozíčkáře na dveřích WC
nástřík černou barvou přes šablonu
rozměr 300x300 mm
umístění viz schéma – 35 cm od okraje dveří
– na ose dveří

2 ks

1000x1000


informační tabule na stěně
hliníkový plech s rámečkem
informace o katedrách a jejich umístění na patře
informace o číslech dveří a jejich umístění
– nalepená strhnutelná fólie na plechu
rozměr 1000x1000 mm
spodní hrana 1 m od podlahy

2 ks


číslo patra na stěně
skrytě kotveno na stěnu (trny na chemické kotvy)
číslice vyřezána z tlustého plechu – tl. 15 mm
plech nerez broušený
rozměr 300x500 mm
spodní hrana 1500 mm od podlahy

2 ks


1:150
informační systém 3.NP

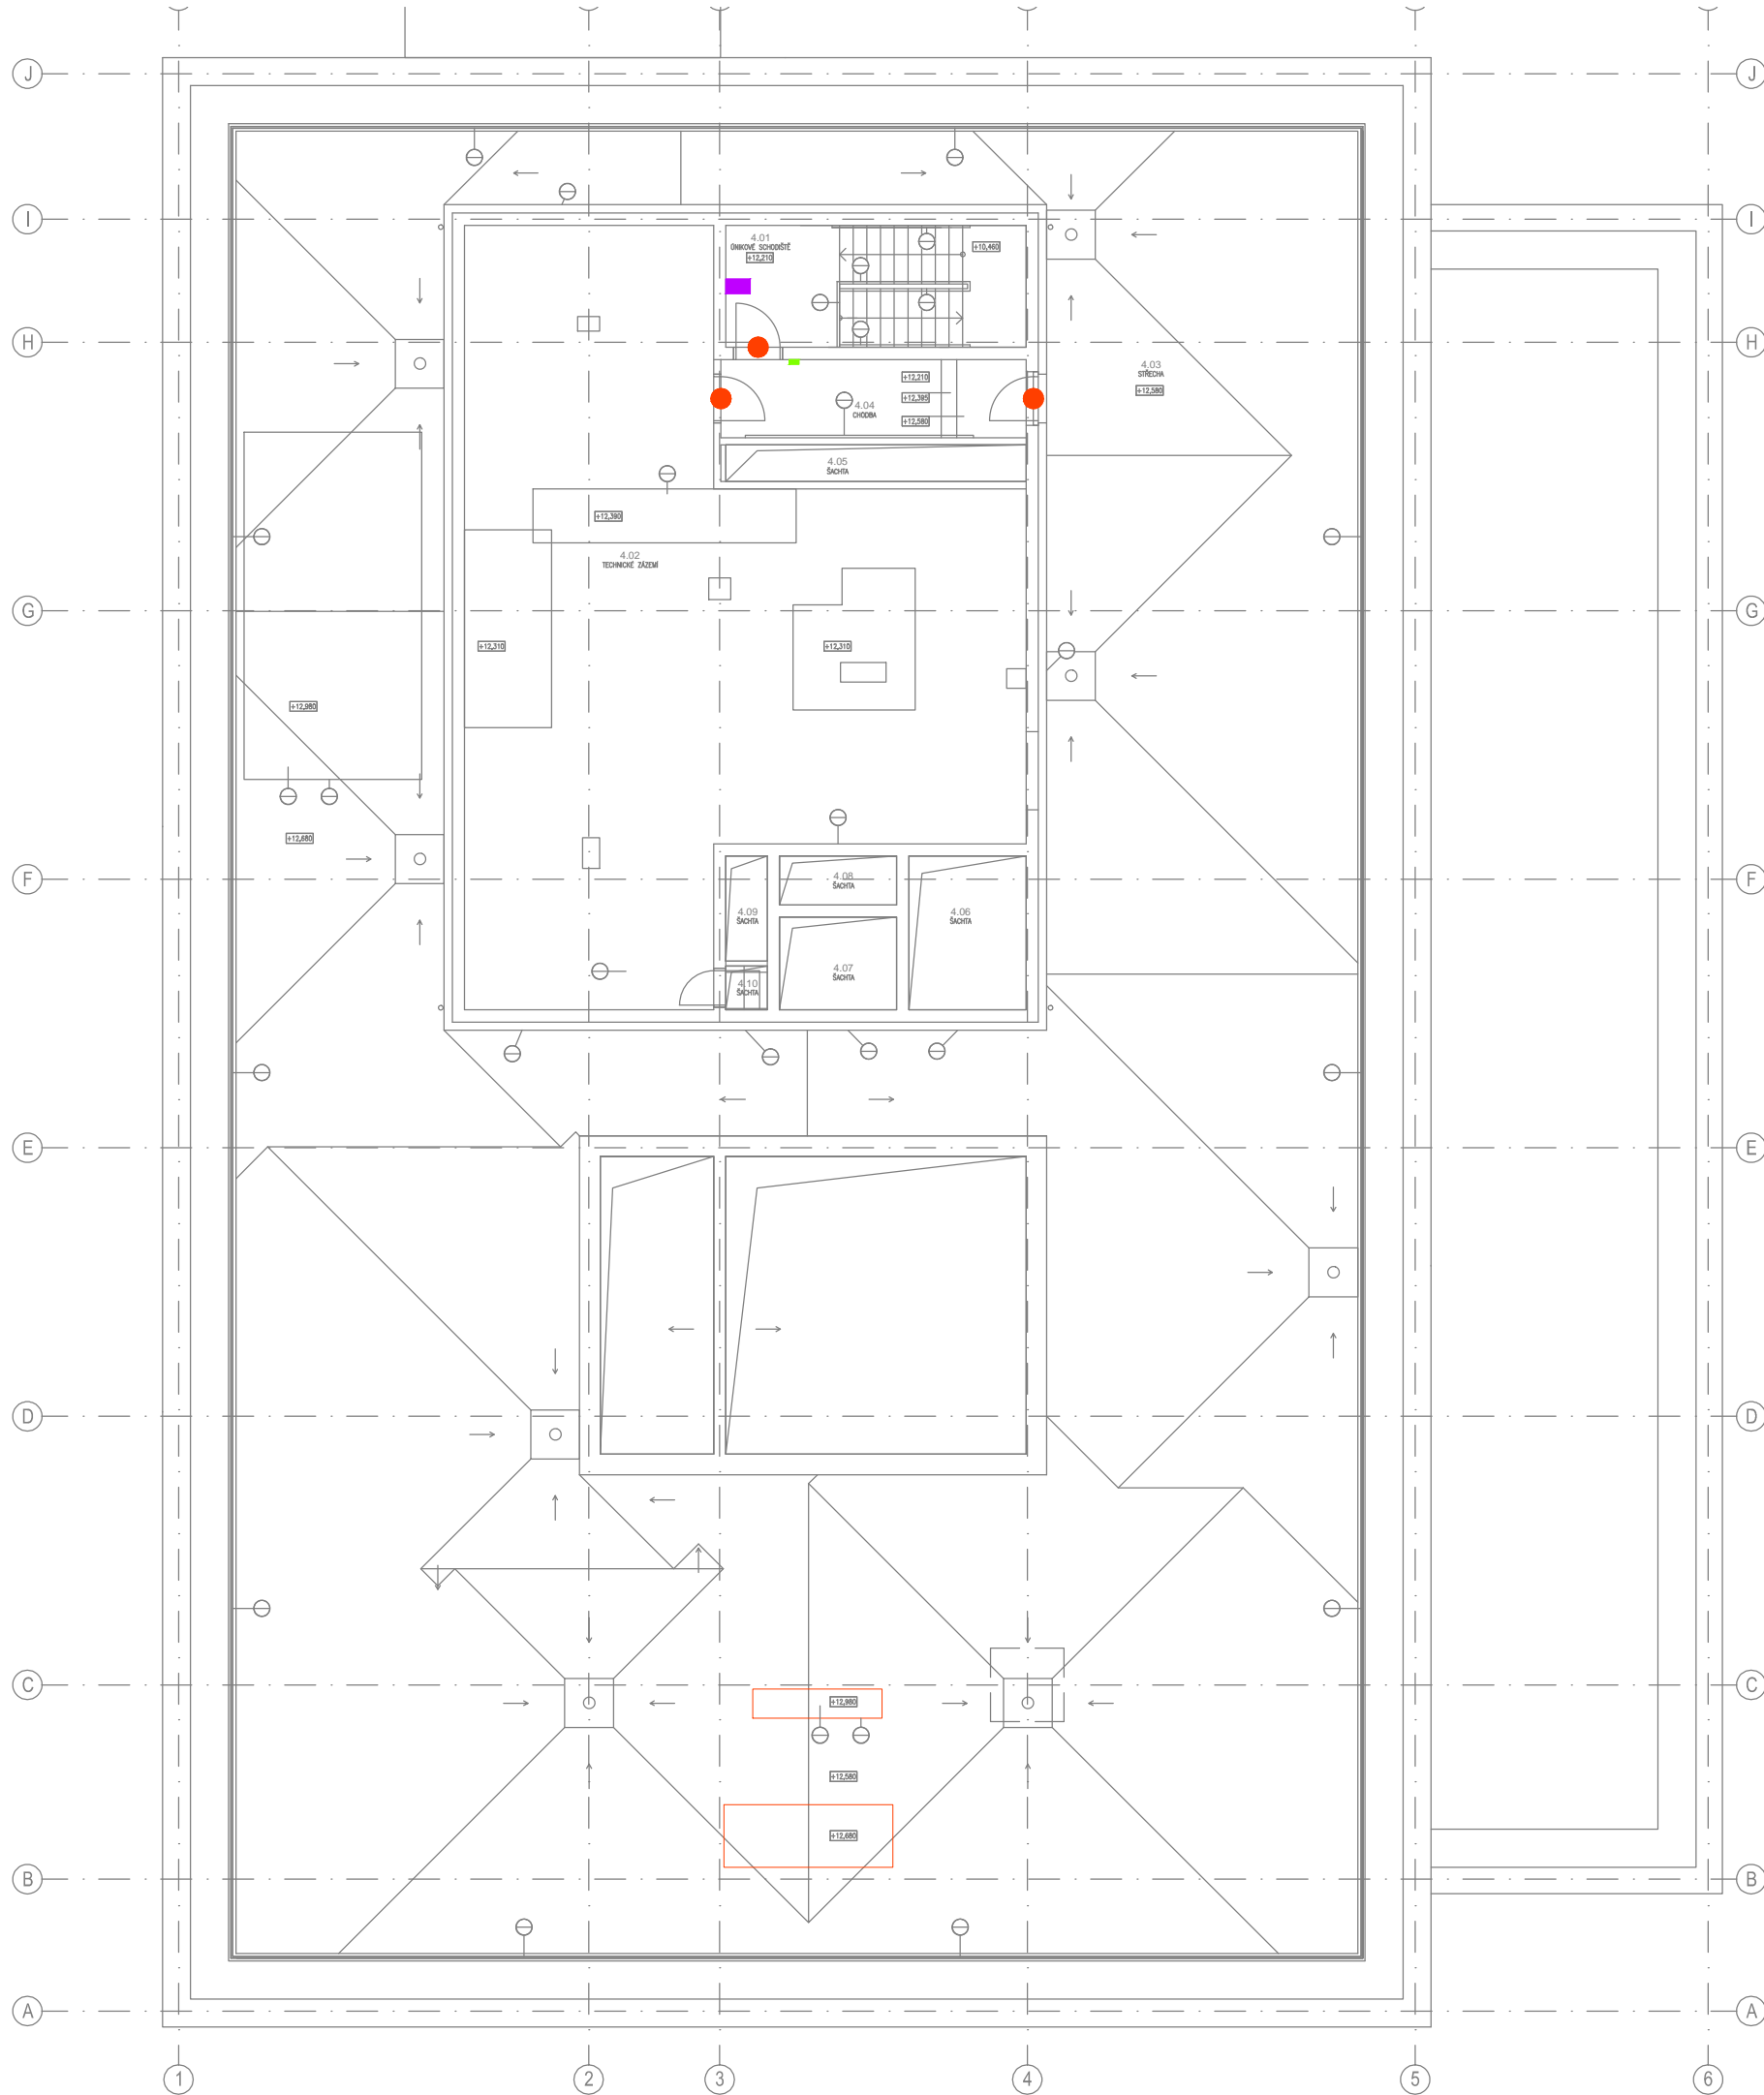


l e g e n d a :

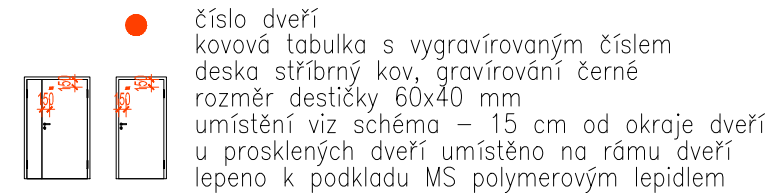

3 ks

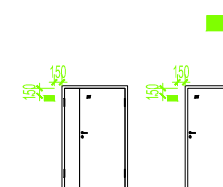

1 ks

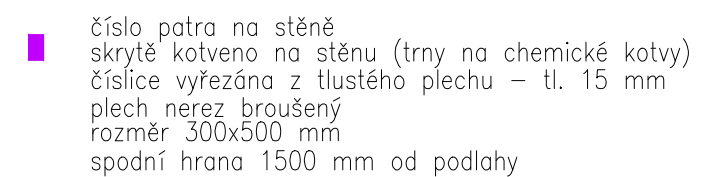

1 ks



1:150
informační systém 4.NP

Položka	Popis	patro	Počet	celkem	Komentáře k typům
1	číslo dveří	1.PP	20	137	
		1.NP	35		
		2.NP	35		
		3.NP	44		
		4.NP	3		
2	informační tabulka vedle dveří	1.PP	14	89	
		1.NP	20		
		2.NP	21		
		3.NP	33		
		4.NP	1		
3	informační tabule ve vitrině	1.PP	0	1	
		1.NP	1		
		2.NP	0		
		3.NP	0		
		4.NP	0		
4	informační tabule na stěně	1.PP	1	7	
		1.NP	1		
		2.NP	3		
		3.NP	2		
		4.NP	0		
5	piktogram vozíčkáře na dveřích	1.PP	0	6	
		1.NP	2		
		2.NP	2		
		3.NP	2		
		4.NP	0		
6	čísla pater na stěně	1.PP	1	8	
		1.NP	2		
		2.NP	2		
		3.NP	2		
		4.NP	1		