


VZOROVÝ PŘÍČNÝ ŘEZ

M. 1:50

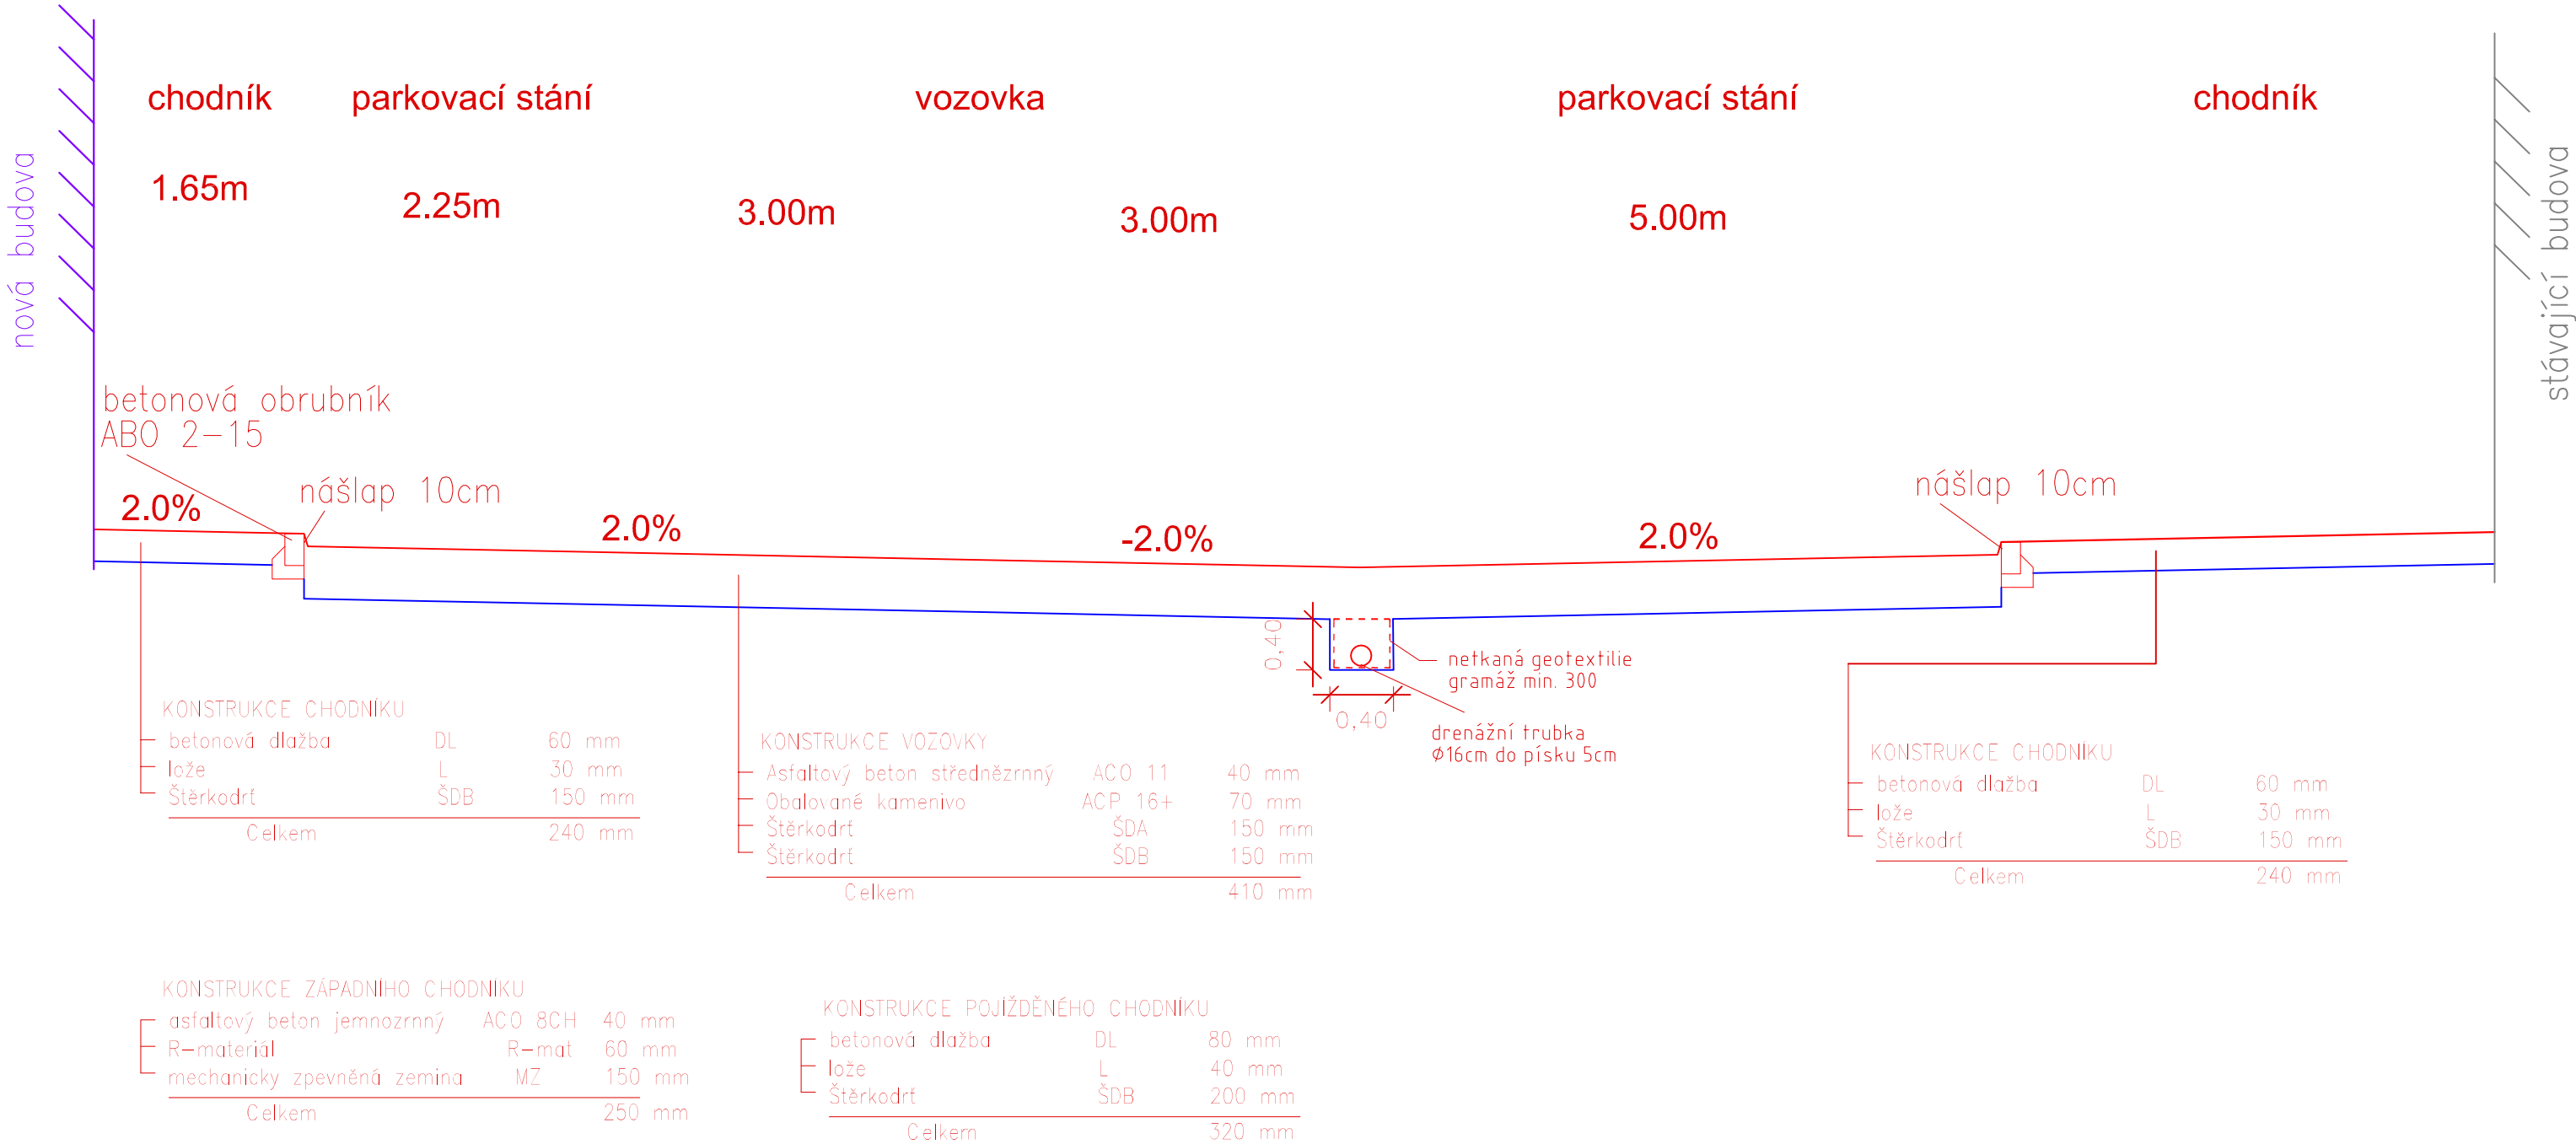

Poznámka :

Před zahájením stavebních prací musí být na místě v terénu vytyčeny veškeré podzemní inženýrské sítě jejich správci. Vytýčení musí být předáno zápisem a po dobu stavebních prací udržováno a zajištěn dozor správců těchto sítí. Při veškerých pracích musí dodavatel stavby respektovat pokyny správců směřující k ochraně jejich sítí a zařízení tak, aby nedošlo k jejich poškození.

Zhotovitel bude při realizaci respektovat Technické kvalitativní podmínky pozemních komunikací (dále jen TKP), vydané Ministerstvem dopravy v roce 2007, které obsahují zásady technologických postupů a technických požadavků, ČSN, ON nebo jiné technické předpisy (popřípadě jejich částí) uvedené v jednotlivých kapitolách TKP, jež jsou pro provádění zhotovovacích prací závazné.

Jednotlivé konstrukční vrstvy vozovky musí být hutněny dle příslušných norem.  
Kontrola míry zhutnění - dle ČSN 72 1006 Kontrola zhutnění zemin a sypanin.

Poznámka:

Zemní plán musí být hutněna na hodnoty deformačního modulu přetvárnosti Edef,2=45MPa v případě výskytu jemnozrných zemin v podloží, resp.120MPa u nesoudržných zemin na základě statické zatěžovací zkoušky. V případě, že nebude možno dosáhnout těchto hodnot, bude nutná sanace zeminy (vápnění nebo výměna zeminy) v aktivní zóně, případně konzultace s geotechnikem.

VÝŠKOVÝ SYSTÉM Bpv				SOUŘADNICOVÝ SYSTÉM S-JTSK								
Změna:		Název změny:		Datum:		Provedl:		Podpis:				
Investor: Univerzita Jana Evangelisty Purkyně Pasteurova 3544/1 400 96 Ústí nad Labem				<div>UNIVERZITA J. E. PURKYNĚ V ÚSTÍ NAD LABEM</div> <div><div></div><div></div><div></div><div></div><div></div><div></div><div></div><div></div><div></div><div></div></div>								
<div>METROPROJEKT Praha a.s. nám. I. P. Pavlova 2/1786 120 00 Praha 2  generální ředitel: Ing. David Krása tel.: +420 296 154 105 www.metroprojekt.cz info@metroprojekt.cz</div>				<div><div></div><div>METROPROJEKT</div></div> <div>Souprava číslo:</div>								
HIP:  Ing. Pavel Burian  tel.: +420 296 154 236  Stupeň: DPS		Podpis:  		Název a účel díla:  U21 – Dobudování Fakulty strojního inženýrství v Kampusu UJEP - CEMMTECH (Centrum materiálů, mechaniky a technologií) - Nová výstavba výukových prostor								
<div>Zpracovatelský útvar: S60 - dopravních staveb tel.: 296 154 247  Vedoucí útvaru: Ing. Petr Zobal</div>				Název částí díla:  Dokum. techn. a technolog. zař.  Doprava - komunikace a zpevněné plochy		D.2  D.2.11						
<div>Odpovědný projektant: Ing. Tomáš Jiras  Vypracoval: Ing. Tomáš Jiras  Skart. znak: V20/2039 Datum: 12/2018  Počet formátů: 3xA4</div>				Podpis:  		Název přílohy:  Vzorový řez				Změna:  -		
Měřítka: 1:50				IČD:		18	7303	003	04	50	10	007