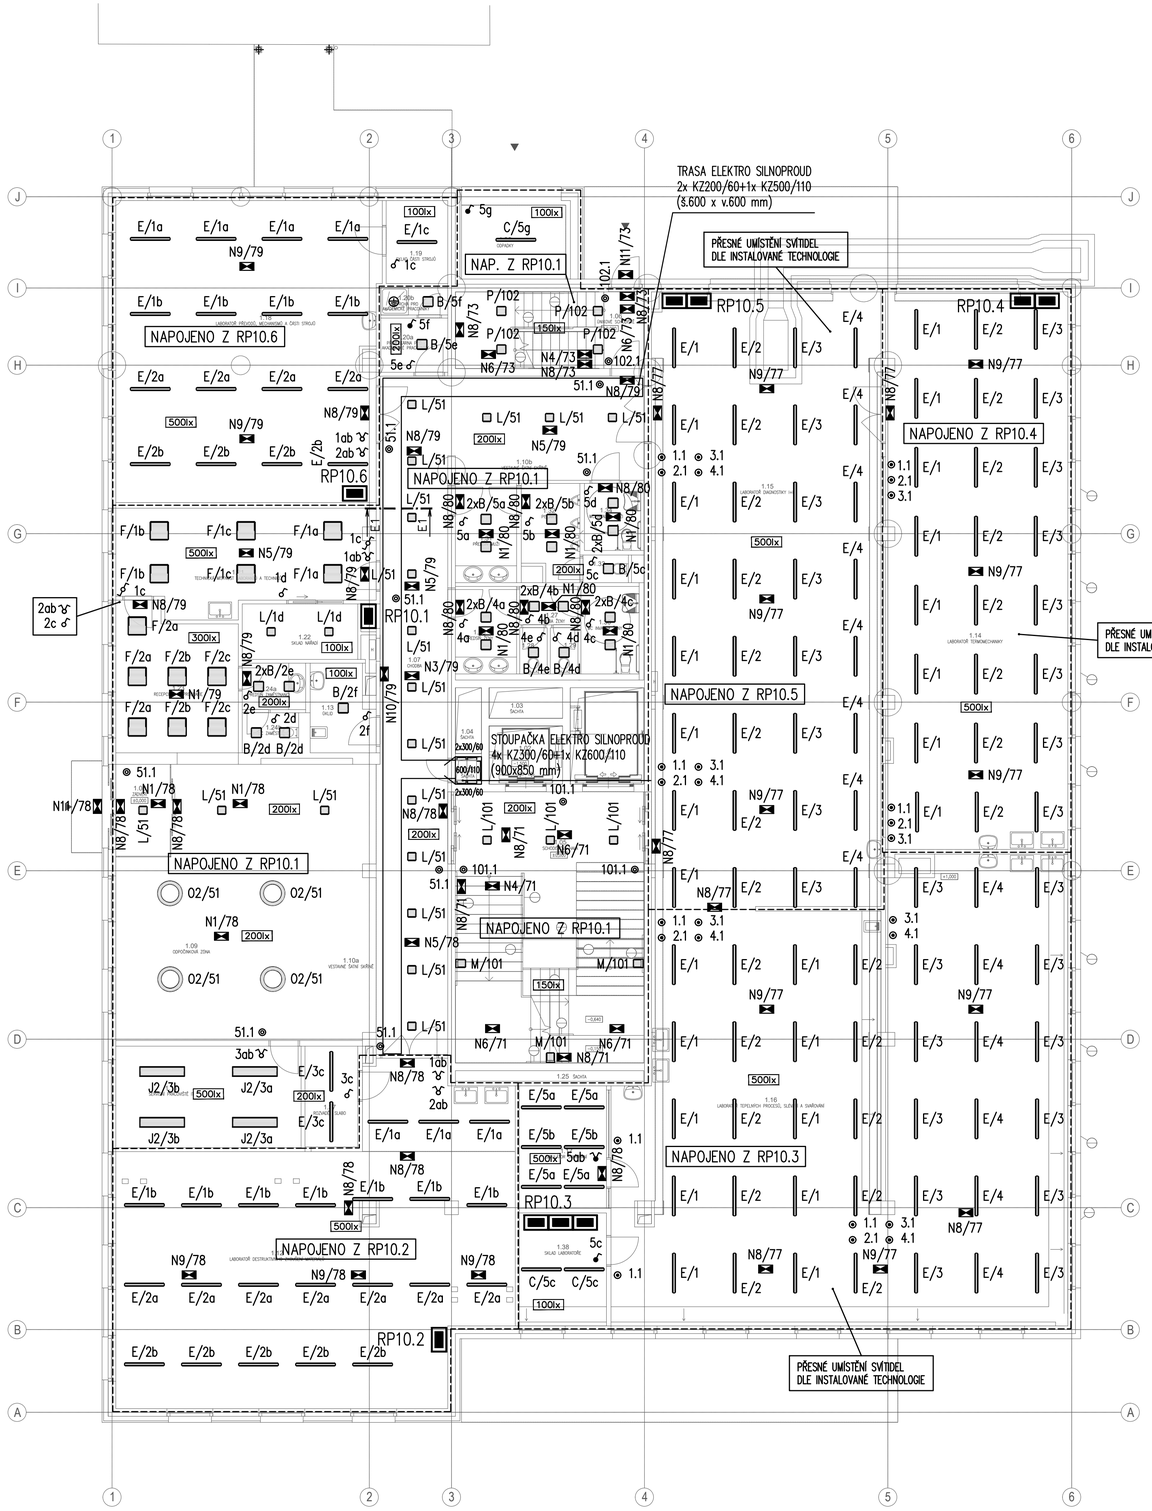

LEGENDA ZNAČEK:

	Spínač jednopólový zapuštěný, 10A/250V, IP20
	Přepínač sériový zapuštěný, 10A/250V, IP20
	Přepínač střídavý zapuštěný, 10A/250V, IP20
	Tlačítkový ovladač zapuštěný, 10A/250V, IP20
	Spínač jednopólový na povrch, 10A/250V, IP44
	Přepínač sériový na povrch, 10A/250V, IP44
	Přepínač střídavý na povrch, 10A/250V, IP44
	Tlačítkový ovladač na povrch, 10A/250V, IP44
	Bezpečnostní tlačítko pro nouzové vypnutí (TOTAL STOP), IP54
	Ovládací skříň dvoutlačítková, IP44
	Termostat 5–35°C; 230V, 10A, IP44
	Ruční elektronický regulátor otáček ventilátoru s přepínačem 0–1; 230V, 10A, IP44
	Zásuvka jednonásobná zapuštěná, 16A/250V, IP20
	Zásuvka dvojnásobná zapuštěná, 16A/250V, IP20
	Zásuvka jednonásobná pro PC s ochranou před přepětím "T3", optická signalizace poruchy, zapuštěná, 16A/250V, IP20
	Zásuvka jednonásobná na povrch, 16A/250V, IP44
	Zásuvka průmyslová na povrch, 16A–125A/400V, IP44
A	Podlahová přístrojová jednotka (podlahová krabice) do zdvojené podlahy, min.IP20: 12 pozic, sestava: 2x zás.16A/250V; 6xzás.16A/250V pro PC s přepěťovou ochrannou "T3"; 4x rezervní pozice pro datovou zás.
	Transformátor 24V DC v krabici do podhledu, min. IP20
	Vývod 1P, 230V
	Vývod 3P, 400V
M	Elektromotor (pohon)
HOP	Hlavní ochranná přípojnice
	V označených místnostech provedeno vodivé pospojování
	Rozváděč

LEGENDA SVÍTIDEL:

Ozn.	Popis svítidla
A	svítidlo LED, přisazené, 30W, elektronický předřadník, IP54
B	svítidlo LED, přisazené, 27W, elektronický předřadník, IP54
C	svítidlo LED, přisazené, 30W, elektronický předřadník, IP66
D	svítidlo LED, přisazené, 18W, elektronický předřadník, IP66
E	svítidlo LED, přisazené, 43W, elektronický předřadník, IP66
F	svítidlo LED, UGR, zapuštěné do podhledu, 33W, elektronický předř., IP20
G	svítidlo LED, přisazené, TAB parabola, 32W, elektronický předřadník, IP20
J2	svítidlo LED, UGR, přisazené, 53W, elektronický předřadník, IP20
K2	svítidlo LED, UGR, přisazené, 35W, elektronický předřadník, IP20
L	svítidlo LED, UGR, zapuštěné do podhledu, 24W, elektronický předř., IP20
M	svítidlo LED, nástěnné přímé/nepřímé, 2x26W, elektronický předř., IP20
O1	sv. LED, UGR, závěsné kruhové, 5800lm, 38W, elektronický předř., IP20
O2	sv. LED, UGR, závěsné kruhové, 8120lm, 52W, elektronický předř., IP20
O3	sv. LED, UGR, závěsné kruhové, 13000lm, 80W, elektronický předř., IP20
O4	sv. LED, UGR, závěsné kruhové, 16000lm, 100W, elektronický předř., IP20
P	svítidlo LED, přisazené, 26W, elektronický předřadník, IP20
N1	nouzové svítidlo LED, vestavné, 3W, s kruhovou vyzařovací char., CBS
N2	nouzové svítidlo LED, přisazené, 3W, s kruhovou vyzařovací char., CBS
N3	nouzové svítidlo LED, vestavné, 3W, s úzkou vyzařovací char., CBS
N4	nouzové svítidlo LED, přisazené, 3W, s úzkou vyzařovací char., CBS
N5	nouzové svítidlo LED, vestavné, 3W, s chodbovou vyzařovací char., CBS
N6	nouzové svítidlo LED, přisazené, 3W, s chodbovou vyzařovací char., CBS
N8	nouzové svítidlo LED, univerzální, 4W, IP54, piktogramové, CBS
N9	nouzové svítidlo LED, přisazené, 4W, IP65, CBS
N10	nouzové svítidlo LED, 4W, IP54, piktogramové – hasící přístroje, CBS
N11	nouzové svítidlo LED, 2W, IP65, venkovní – z tlakově litého zinku, CBS

CBS = svítidlo napájeno z centrálního bateriového systému, svítidlo s adresným dohledováním

KABELOVÁ TRASA VEDENÁ V PODHLEDU NA CHODBĚ

ŘEZ E1–E1 (M1:20)

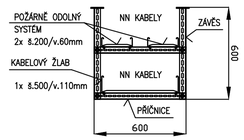

TABULKA MÍSTNOSTÍ

Č.M.	NÁZEV MÍSTNOSTI	PLOCHA [m²]	PODLAHA		STROP	
			POVRCH	ZATÍŽENÍ		POVRCH
1.01	VÝTAH	7,56	-		-	BEZPRAŠNÝ NÁTĚR
1.02	VÝTAH	4,56	-		-	BEZPRAŠNÝ NÁTĚR
1.03	SACHTA	2,40	-		-	BEZ POVRCHOVÉ ÚPRAVY
1.04	SACHTA	1,83	-		-	BEZ POVRCHOVÉ ÚPRAVY
1.05	SCHODIŠŤOVÁ HALA	48,89	KERAMICKÁ DLAŽBA		JEDNOVR. OMÍTKA + STUK + MALÍŘSKÁ BÍLÁ	JEDNOVR. OMÍTKA + STUK
1.06	ÚNIKOVÉ SCHODIŠTĚ	15,38	LOS PODLAHA, ŠEDÝ ODSTÍN		JEDNOVR. OMÍTKA + STUK + MALÍŘSKÁ BÍLÁ	JEDNOVR. OMÍTKA + STUK + MALÍŘSKÁ BÍLÁ
1.07	CHODBA	89,94	KERAMICKÁ DLAŽBA	1200 KG/M²	SDK + MALÍŘSKÁ BÍLÁ	JEDNOVR. OMÍTKA + STUK
1.08	ZÁZEMÍ	5,32	KERAMICKÁ DLAŽBA	1200 KG/M²	SDK + MALÍŘSKÁ BÍLÁ	JEDNOVR. OMÍTKA + STUK
1.09	ODPOČINKOVÁ ZÓNA	40,18	KERAMICKÁ DLAŽBA		SDK + MALÍŘSKÁ BÍLÁ	JEDNOVR. OMÍTKA + STUK
1.10a	VESTAVNÉ ŠATNĚ OBĚMNÉ	8,90	-		SDK + MALÍŘSKÁ BÍLÁ	-
1.10b	VESTAVNÉ ŠATNĚ ÚZKÉ	3,52	-		SDK + MALÍŘSKÁ BÍLÁ	-
1.11	SERVISNÍ PRACOVIŠTĚ IT	20,06	DŘEVĚNÉ PVC		SDK + MALÍŘSKÁ BÍLÁ	JEDNOVR. OMÍTKA + STUK + MALÍŘSKÁ BÍLÁ
1.12	LABORATOŘ DESTRUKTIVNÍHO ZKOUŠENÍ MATERIÁLŮ	116,15	REPROFLOOR PROTISKLUZNÁ KERAMICKÁ DLAŽBA	1200 KG/M²	JEDNOVR. OMÍTKA + STUK + MALÍŘSKÁ BÍLÁ / SDK + MALÍŘSKÁ BÍLÁ	JEDNOVR. OMÍTKA + STUK + MALÍŘSKÁ BÍLÁ
1.13	OKLO	5,83	KERAMICKÁ DLAŽBA		SDK + MALÍŘSKÁ BÍLÁ	-
1.14	LABORATOŘ TERMOMECHANIKY	107,75	KERAMICKÁ DLAŽBA	1200 KG/M²	SDK + MALÍŘSKÁ BÍLÁ	JEDNOVR. OMÍTKA + STUK + MALÍŘSKÁ BÍLÁ, OSAZENÍ PROTIPOŽÁRNÍ PROSKLENÍ
1.15	LABORATOŘ ZÁKONČENÍ IH8	150,64	REPROFLOOR PROTISKLUZNÁ KERAMICKÁ DLAŽBA, OSAZENÍ PROTI REPROFIX LIŠTAMI	1200 KG/M²	JEDNOVR. OMÍTKA + STUK + MALÍŘSKÁ BÍLÁ	JEDNOVR. OMÍTKA + STUK + MALÍŘSKÁ BÍLÁ
1.16	LABORATOŘ TEPELNÝCH PROCESŮ, SLÉVÁNÍ A SVAŘOVÁNÍ	203,48	KERAMICKÁ DLAŽBA ODOLNÁ TEPLOTĚ DO 1800°C	1200 KG/M²	SDK + MALÍŘSKÁ BÍLÁ	JEDNOVR. OMÍTKA + STUK + MALÍŘSKÁ BÍLÁ
1.17	SIMULÁTOR SVAŘOVÁNÍ	11,40	KERAMICKÁ DLAŽBA	1200 KG/M²	SDK + MALÍŘSKÁ BÍLÁ	JEDNOVR. OMÍTKA + STUK + MALÍŘSKÁ BÍLÁ, OSAZENÍ PROTIPOŽÁRNÍ PROSKLENÍ
1.18	LABORATOŘ PŘÍVODŮ, MECHANISMŮ A ČÁSTÍ STROJŮ	84,00	REPROFLOOR PROTISKLUZNÁ KERAMICKÁ DLAŽBA, OSAZENÍ PROTI REPROFIX LIŠTAMI	1200 KG/M²	JEDNOVR. OMÍTKA + STUK + MALÍŘSKÁ BÍLÁ	JEDNOVR. OMÍTKA + STUK + MALÍŘSKÁ BÍLÁ
1.19	SKLAD ČÁSTÍ STROJŮ	5,45	REPROFLOOR PROTISKLUZNÁ KERAMICKÁ DLAŽBA, OSAZENÍ PROTI REPROFIX LIŠTAMI	1200 KG/M²	JEDNOVR. OMÍTKA + STUK + MALÍŘSKÁ BÍLÁ	JEDNOVR. OMÍTKA + STUK + MALÍŘSKÁ BÍLÁ
1.20a	PŘÍVLAČOVNA PRO AKADEMICKÉ PRACOVNÍKY	3,87	KERAMICKÁ DLAŽBA		SDK + MALÍŘSKÁ BÍLÁ	ZAMYVATELNÝ NÁTĚR
1.20b	SPRCHA PRO AKADEMICKÉ PRACOVNÍKY	1,97	KERAMICKÁ DLAŽBA		SDK + MALÍŘSKÁ BÍLÁ	-
1.21	TECHNICKÁ MÍSTNOST LABORANTŮ A TECHNIKŮ	26,66	DŘEVĚNÉ PVC		SDK + MALÍŘSKÁ BÍLÁ	JEDNOVR. OMÍTKA + STUK + MALÍŘSKÁ BÍLÁ
1.22	SKLAD NÁŘADÍ	7,38	DŘEVĚNÉ PVC		SDK + MALÍŘSKÁ BÍLÁ	JEDNOVR. OMÍTKA + STUK + MALÍŘSKÁ BÍLÁ
1.23	REDUKCE + REPROGRAFIE	17,68	DŘEVĚNÉ PVC		SDK + MALÍŘSKÁ BÍLÁ	JEDNOVR. OMÍTKA + STUK + MALÍŘSKÁ BÍLÁ
1.24a	PŘEDSÍŇ ZAMĚSTNANCI	3,14	KERAMICKÁ DLAŽBA		SDK + MALÍŘSKÁ BÍLÁ	-
1.24b	WC ZAMĚSTNANCI	2,42	KERAMICKÁ DLAŽBA		SDK + MALÍŘSKÁ BÍLÁ	-
1.25	SACHTA	7,66	-		-	BEZ POVRCHOVÉ ÚPRAVY
1.26	PŘEDSÍŇ ŽENY	5,81	KERAMICKÁ DLAŽBA		SDK + MALÍŘSKÁ BÍLÁ	-
1.27	CHODBA ŽENY	2,47	KERAMICKÁ DLAŽBA		SDK + MALÍŘSKÁ BÍLÁ	-
1.28	WC ŽENY	1,35	KERAMICKÁ DLAŽBA		SDK + MALÍŘSKÁ BÍLÁ	-
1.29	WC ŽENY	1,35	KERAMICKÁ DLAŽBA		SDK + MALÍŘSKÁ BÍLÁ	-
1.30	WC INVALIDA ŽENY	5,52	KERAMICKÁ DLAŽBA		SDK + MALÍŘSKÁ BÍLÁ	-
1.31	PŘEDSÍŇ MUŽI	6,48	KERAMICKÁ DLAŽBA		SDK + MALÍŘSKÁ BÍLÁ	-
1.32	PISOÁRY	6,14	KERAMICKÁ DLAŽBA		SDK + MALÍŘSKÁ BÍLÁ	-
1.33	WC MUŽI	1,37	KERAMICKÁ DLAŽBA		SDK + MALÍŘSKÁ BÍLÁ	-
1.34	WC INVALIDA MUŽI	3,93	KERAMICKÁ DLAŽBA		SDK + MALÍŘSKÁ BÍLÁ	-
1.35	SACHTA	0,77	-		-	BEZ POVRCHOVÉ ÚPRAVY
1.36	ODPOČINKY	10,57	KERAMICKÁ DLAŽBA		MAZLÍ OMÍTKA	MAZLÍ OMÍTKA
1.37	ROZVAŽOVÉ SKLADY	5,68	KERAMICKÁ DLAŽBA		JEDNOVR. OMÍTKA + STUK + MALÍŘSKÁ BÍLÁ	JEDNOVR. OMÍTKA + STUK + MALÍŘSKÁ BÍLÁ
1.38	SKLAD LABORATOŘE	10,50	KERAMICKÁ DLAŽBA	1200 KG/M²	JEDNOVR. OMÍTKA + STUK + MALÍŘSKÁ BÍLÁ	JEDNOVR. OMÍTKA + STUK + MALÍŘSKÁ BÍLÁ
CELKOVÁ PLOCHA [m²]		1066,04				

Napěťová soustava : 3 NPE; AC 50Hz; 230/400V / TN–C–S

Ochrana před úrazem elektrickým proudem dle ČSN 33 2000–4–41:
V soustavě TN je použito ochranné opatření: automatické odpojení od zdroje (dle kap. 411)

Ochrana před přímým dotykem (před dotykem živých částí) v soustavě TN:
- základní izolací živých částí (dle čl. 411.1 a 411.2)
- přepážkami nebo kryty (dle čl. 411.1 a 411.2)

Ochrana při poruše (před dotykem neživých částí) v soustavě TN:
- Ochranné uzemnění (dle čl. 411.3.1.1)
- Ochranné pospojování (dle čl. 411.3.1.2)
- Automatické odpojení v případě poruchy (dle čl. 411.3.2) a síť TN (čl. 411.4)

V případě prostor zvýšět nebezpečných (z hlediska velikosti nebezpečí úrazu elektrickým proudem) je použita doplňková ochrana v soustavě TN:
- proudový chránič s rozdílovým proudem do 30mA (dle čl. 415.1)
- doplňující ochranné pospojování (dle čl. 415.2)

VÝŠKOVÝ SYSTÉM Bpv | SOUŘADNICOVÝ SYSTÉM S-JTSK

Změna:	Název změny:	Datum:	Provedl:	Podpis:

Investor:
Univerzita Jana Evangelisty Purkyně
Pasteurova 3544/1
400 96 Ústí nad Labem

UNIVERZITA J. E. PURKYNĚ V ÚSTÍ NAD LABEM

METROPROJEKT Praha a.s.
nám. I. P. Pavlova 2/1786
120 00 Praha 2
generální ředitel: Ing. David Krása
tel.: +420 296 154 105
www.metroprojekt.cz
info@metroprojekt.cz

METROPROJEKT

Souprava číslo:

HIP: Podpis:
Ing. Pavel Burian
tel.: **+420 296 154 236**
Stupeň: **DPS**

Název a účel díla:
U21 – Dobudování Fakulty strojního inženýrství v Kampusu UJEP - CEMMTECH (Centrum materiálů, mechaniky a technologií) - Nová výstavba výukových prostor

Zpracovatelský útvar:
EG Engineering, a.s.
www.egengineering.cz
Vedoucí útvaru: Podpis:
Ing. Karel Kroupa

Název části díla:
Technika prostředí staveb
Silnoproudá elektrotechnika

D.1.4.5

Odpovědný projektant: Podpis:
Jan Bohdanecký
Vypracoval: Podpis:
Jan Bohdanecký

Název přílohy:
SVĚTELNÉ ROZVODY 1.NP

Změna: **-**

Skart. znak: **V20/2039** Datum: **12/2018**
Počet formátů: **8xA4** Měřítko: **1:100**
IČO: **18 7303 003 03 70 00**

Číslo příl.: **101**