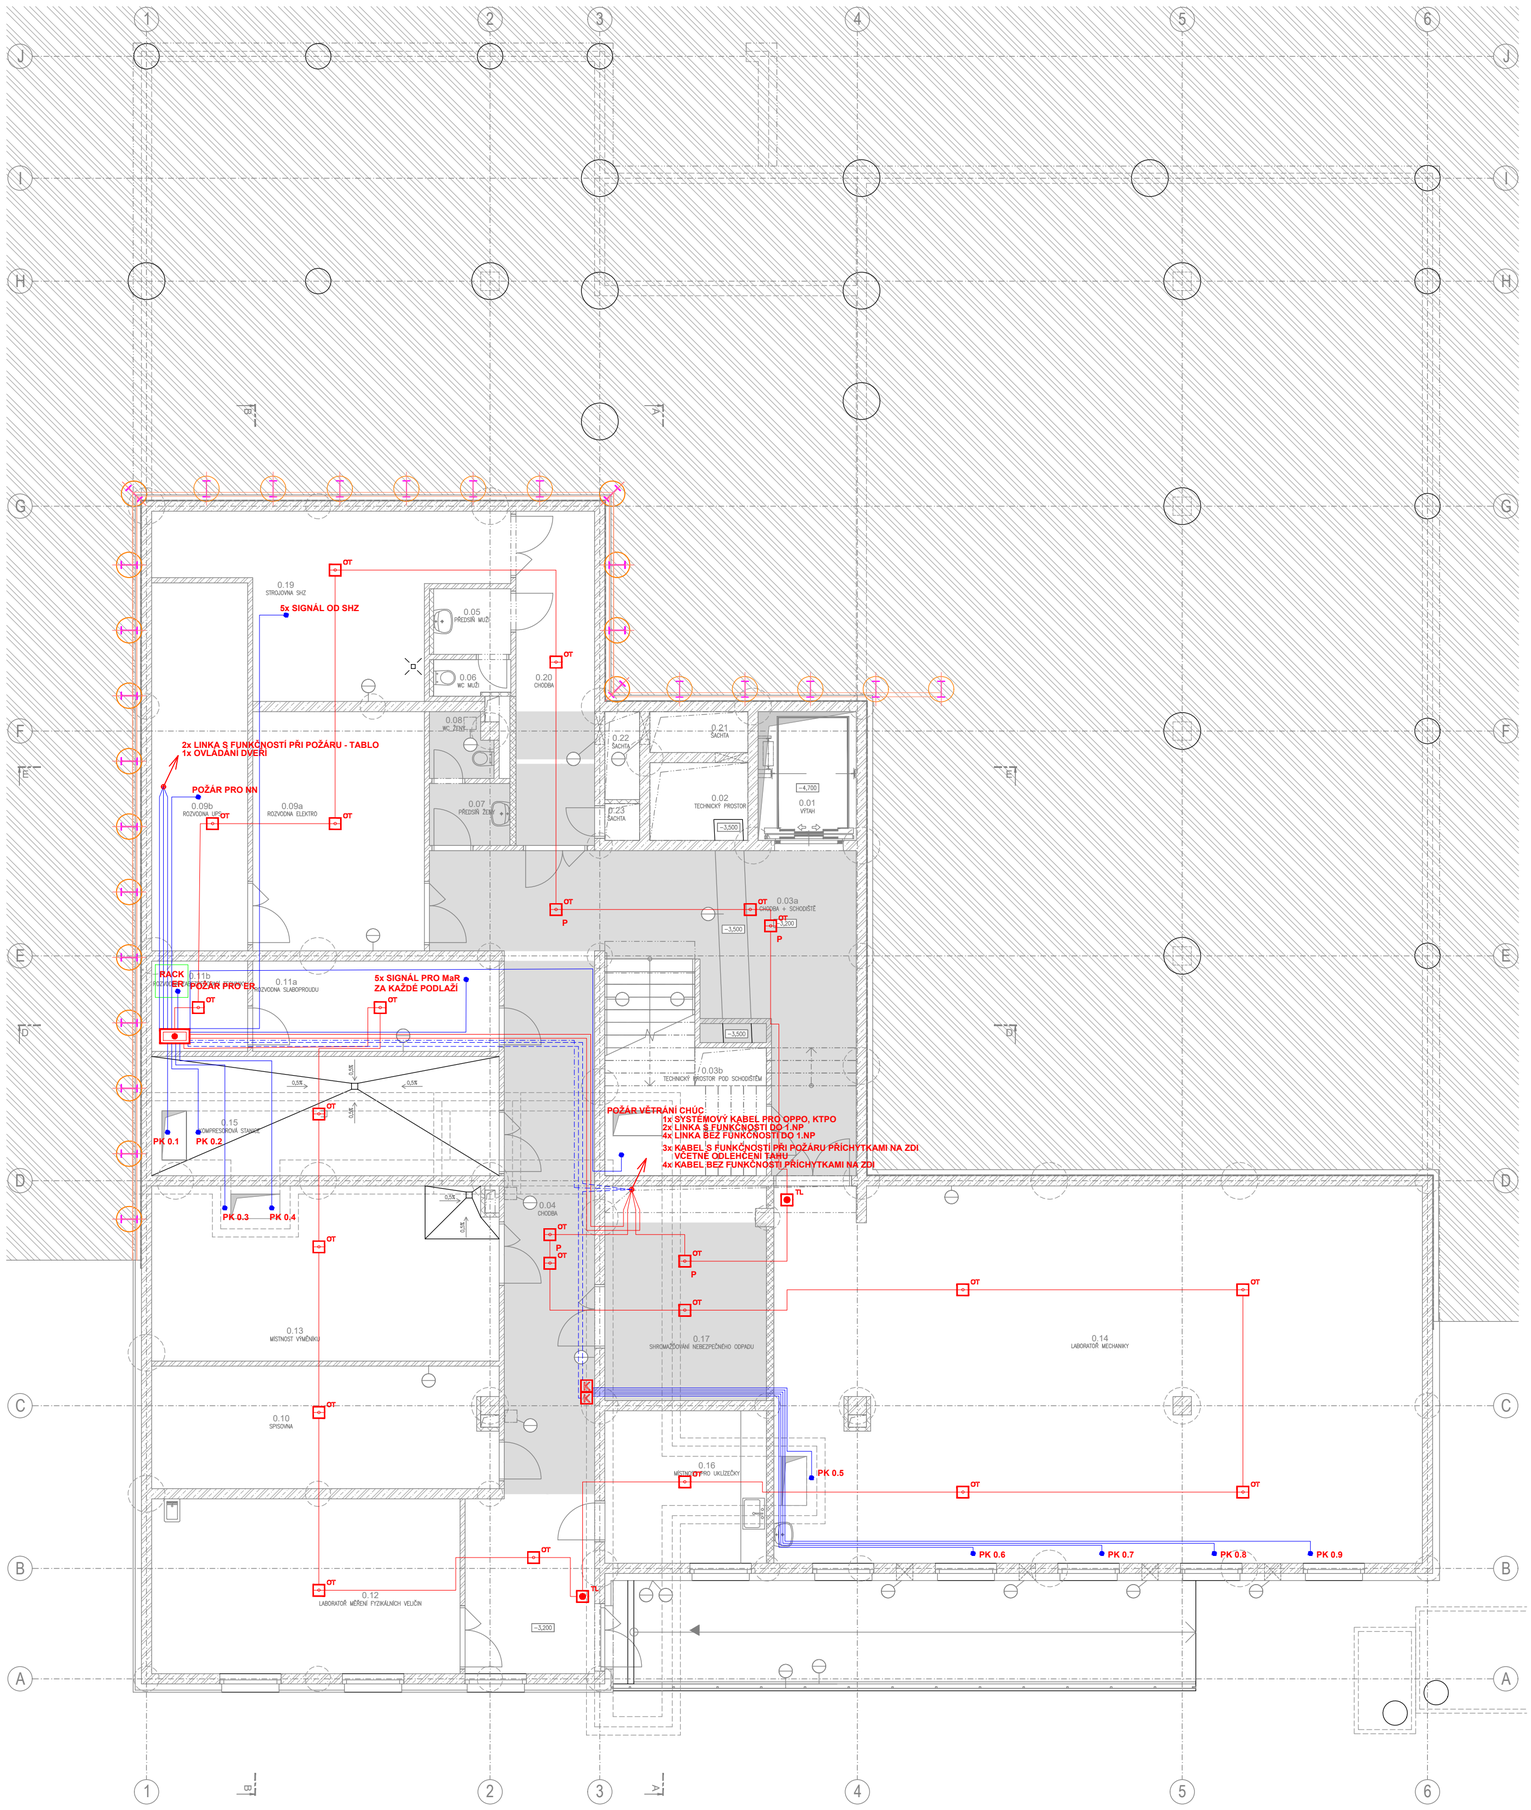

TABULKA MÍSTNOSTÍ

Č.M.	NÁZEV MÍSTNOSTI	PLOCHA [m²]	PODLAHA			STROP	STĚNY	
			POVRCH	ZATÍŽENÍ	SKLADBA		POVRCH	SOKL. / OBKLAD
0.01	VÝTAH	7,56	BEZPRAŠNÝ NÁTĚR		PDL/02	–	BEZPRAŠNÝ NÁTĚR	–
0.02	TECHNICKÝ PROSTOR	4,56	BEZPRAŠNÝ NÁTĚR		PDL/02	–	BEZPRAŠNÝ NÁTĚR	–
0.03a	CHODBA+SCHODIŠTĚ	40,88	KERAMICKÁ DLAŽBA		PDL/01	JADROVÁ OMÍTKA + ŠTUK + NÁTĚR / SDK + NÁTĚR	JADROVÁ OMÍTKA + ŠTUK	KERAMICKÝ SOKL V. 70mm/ OMYVATELNÁ STĚRKA V. 2400 mm
0.03b	TECHNICKÝ PROSTOR POD SCHODIŠTĚM	15,24	BEZPRAŠNÝ NÁTĚR		PDL/02	BEZPRAŠNÝ NÁTĚR	BEZPRAŠNÝ NÁTĚR	–
0.04	CHODBA	43,41	KERAMICKÁ DLAŽBA		PDL/01	SDK + NÁTĚR	JADROVÁ OMÍTKA + ŠTUK	KERAMICKÝ SOKL V. 70mm/ OMYVATELNÁ STĚRKA V. 2400 mm
0.05	PŘEDSÍŇ MUŽI	3,23	KERAMICKÁ DLAŽBA		PDL/01	SDK + NÁTĚR	–	KERAMICKÝ OBKLAD V. 2400mm
0.06	WC MUŽI	1,63	KERAMICKÁ DLAŽBA		PDL/01	SDK + NÁTĚR	–	KERAMICKÝ OBKLAD V. 2400mm
0.07	PŘEDSÍŇ ŽENY	3,06	KERAMICKÁ DLAŽBA		PDL/01	SDK + NÁTĚR	–	KERAMICKÝ OBKLAD V. 2100mm
0.08	WC ŽENY	2,35	KERAMICKÁ DLAŽBA		PDL/01	SDK + NÁTĚR	–	KERAMICKÝ OBKLAD V. 2100mm
0.09a	ROZVODNA ELEKTRO	24,73	KERAMICKÁ DLAŽBA		PDL/01	JADROVÁ OMÍTKA + ŠTUK + BEZPRAŠNÝ NÁTĚR	JADROVÁ OMÍTKA + ŠTUK + BEZPRAŠNÝ NÁTĚR	KERAMICKÝ SOKL V. 70mm
0.09b	ROZVODNA UPS	21,33	KERAMICKÁ DLAŽBA		PDL/01	JADROVÁ OMÍTKA + ŠTUK + BEZPRAŠNÝ NÁTĚR	JADROVÁ OMÍTKA + ŠTUK + BEZPRAŠNÝ NÁTĚR	KERAMICKÝ SOKL V. 70mm
0.10	SPISOVNA	25,14	KERAMICKÁ DLAŽBA		PDL/01	SDK + NÁTĚR	JADROVÁ OMÍTKA + ŠTUK + NÁTĚR	KERAMICKÝ SOKL V. 70mm
0.11a	ROZVODNA SLABOPROUDU	13,43	KERAMICKÁ DLAŽBA		PDL/01	JADROVÁ OMÍTKA + ŠTUK + BEZPRAŠNÝ NÁTĚR	JADROVÁ OMÍTKA + ŠTUK + BEZPRAŠNÝ NÁTĚR	KERAMICKÝ SOKL V. 70mm
0.11b	ROZVODNA ZABEZPEČOVACÍ TECHNIKY	5,31	KERAMICKÁ DLAŽBA		PDL/01	JADROVÁ OMÍTKA + ŠTUK + BEZPRAŠNÝ NÁTĚR	JADROVÁ OMÍTKA + ŠTUK + BEZPRAŠNÝ NÁTĚR	KERAMICKÝ SOKL V. 70mm
0.12	LABORATOŘ MĚŘENÍ FYZIKÁLNÍCH VELIČIN	32,43	KERAMICKÁ DLAŽBA		PDL/01	JADROVÁ OMÍTKA + ŠTUK + NÁTĚR	JADROVÁ OMÍTKA + ŠTUK + NÁTĚR	KERAMICKÝ OBKLAD V. 1600mm ZA VYLEVOU
0.13	MÍSTNOST VÝMĚNÍKU	36,24	KERAMICKÁ DLAŽBA		PDL/01	JADROVÁ OMÍTKA + ŠTUK + NÁTĚR	JADROVÁ OMÍTKA + ŠTUK + NÁTĚR	KERAMICKÝ SOKL V. 70mm
0.14	LABORATOŘ MECHANIKY	145,86	KERAMICKÁ DLAŽBA		PDL/01	JADROVÁ OMÍTKA + ŠTUK + NÁTĚR	JADROVÁ OMÍTKA + ŠTUK + NÁTĚR	KERAMICKÝ OBKLAD V. 1600mm ZA OMYVADLEM
0.15	KOMPRESOROVÁ STANICE	24,96	KERAMICKÁ DLAŽBA		PDL/01	JADROVÁ OMÍTKA + ŠTUK + NÁTĚR	JADROVÁ OMÍTKA + ŠTUK + NÁTĚR	KERAMICKÝ SOKL V. 70mm
0.16	MÍSTNOST PRO UKLIZEČKY	14,95	KERAMICKÁ DLAŽBA		PDL/01	JADROVÁ OMÍTKA + ŠTUK + NÁTĚR	JADROVÁ OMÍTKA + ŠTUK + NÁTĚR	KERAMICKÝ OBKLAD V. 600mm ZA UMÝVADLEM
0.17	SHROMAŽĎOVÁNÍ NEBEZPEČNÉHO ODPADU	20,98	KERAMICKÁ DLAŽBA		PDL/01	JADROVÁ OMÍTKA + ŠTUK + NÁTĚR	–	KERAMICKÝ OBKLAD V. 2400mm
0.19	STROJOVNA SHZ	27,46	KERAMICKÁ DLAŽBA		PDL/01	JADROVÁ OMÍTKA + ŠTUK + NÁTĚR	JADROVÁ OMÍTKA + ŠTUK + NÁTĚR	KERAMICKÝ SOKL V. 70mm
0.20	CHODBA	15,90	KERAMICKÁ DLAŽBA		PDL/01	JADROVÁ OMÍTKA + ŠTUK + NÁTĚR	JADROVÁ OMÍTKA + ŠTUK	KERAMICKÝ SOKL V. 70mm/ OMYVATELNÁ STĚRKA V. 2400 mm
0.21	ŠACHTA	2,40	BEZPRAŠNÝ NÁTĚR		PDL/02	–	BEZPRAŠNÝ NÁTĚR	–
0.22	ŠACHTA	1,83	BEZPRAŠNÝ NÁTĚR		PDL/02	–	BEZPRAŠNÝ NÁTĚR	–
0.23	ŠACHTA	0,77	BEZPRAŠNÝ NÁTĚR		PDL/02	–	BEZPRAŠNÝ NÁTĚR	–
CELKOVÁ PLOCHA [m²]:		535,64						

ÚSTŘEDNA EPS

OPPO OBSLUŽNÝ PANEL POŽÁRNÍ OCHRANY

TO TABLO OBSLUHY

KTPO KLÍČOVÝ TREZOR POŽÁRNÍ OCHRANY

ZDP ZAŘÍZENÍ DÁLKOVÉHO PŘENOSU

K KOPPLER EPS

OT OPTICKOTEPLOTNÍ HLÁSIČ EPS

OT P OPTICKOTEPLOTNÍ HLÁSIČ EPS V PODHLEDU

OT PP OPTICKOTEPLOTNÍ HLÁSIČ EPS V PODLAZE

TD TERMODIFERENCIÁLNÍ HLÁSIČ EPS

TL TLAČÍTKOVÝ HLÁSIČ EPS

VÝSTUP OVLÁDÁNÍ EPS

STOUPACÍ VEDENÍ

LINKA EPS - POŽÁRNÍ KABEL BEZ FUNKČNOSTI PŘI POŽÁRU, VEDENÍ PO STROPĚ NA PŘÍCHYTKÁCH TRASA ZE STROPU KE TLAČÍTKÚM VEDENA PLASTOVOU LIŠTOU NEBO TRUBKOU POD OMÍTKOU

LINKA EPS - POŽÁRNÍ KABEL BEZ FUNKČNOSTI PŘI POŽÁRU, VEDENÍ V PODLAZE VYŠŠÍHO PATRA V PLASTOVÉ TRUBCE

LINKA EPS - POŽÁRNÍ KABEL S FUNKČNOSTÍ PŘI POŽÁRU, VEDENÍ S FUNKČNOSTÍ PŘI POŽÁRU NA PŘÍCHYTKÁCH PO STROPĚ NEBO NA STĚNĚ NAD OSTATNÍMI TECHNOLOGIEMI

OVLÁDÁNÍ EPS - POŽÁRNÍ KABEL S FUNKČNOSTÍ PŘI POŽÁRU, VEDENÍ S FUNKČNOSTÍ PŘI POŽÁRU NA PŘÍCHYTKÁCH PO STROPĚ NEBO NA STĚNĚ NAD OSTATNÍMI TECHNOLOGIEMI

SYSTÉMOVÝ PROPOJ - POŽÁRNÍ KABEL S FUNKČNOSTÍ PŘI POŽÁRU, VEDENÍ S FUNKČNOSTÍ PŘI POŽÁRU NA PŘÍCHYTKÁCH PO STROPĚ NEBO NA STĚNĚ NAD OSTATNÍMI TECHNOLOGIEMI

VÝŠKOVÝ SYSTÉM Bpv

SOUŘADNICOVÝ SYSTÉM S-JTSK

Změna:	Název změny:	Datum:	Provedl:	Podpis:

Investor:
Univerzita Jana Evangelisty Purkyně
Pasteurova 3544/1
400 96 Ústí nad Labem

UNIVERZITA J. E. PURKYNĚ V ÚSTÍ NAD LABEM

METROPROJEKT Praha a.s.
nám. I. P. Pavlova 2/1786
120 00 Praha 2
generální ředitel: Ing. David Krása
tel.: +420 296 154 105
www.metroprojekt.cz
info@metroprojekt.cz

METROPROJEKT

Souprava číslo:

HIP:
Ing. Pavel Burian
tel.: **+420 296 154 236**
Podpis:
Stupeň: **DPS**

Název a účel díla:
U21 – Dobudování Fakulty strojního inženýrství v Kampusu UJEP - CEMMTECH (Centrum materiálů, mechaniky a technologií) - Nová výstavba výukových prostor

Zpracovatelský útvar:
EG Engineering, a.s.
tel.: **+420 606 671 372**
Vedoucí útvaru: **Ing. Pavel Fiala**
Podpis:

Název části díla:
Technika prostředí staveb
Slaboproudá zařízení

D.1.4.6

Odpovědný projektant: **Martin Hlávka**
Podpis:
Vypracoval: **Ing. Radim Jetelina**
Podpis:
Skart. znak: **V20/2039**
Datum: **12/2018**
Počet formátů: **6xA4**
Měřítko: **1:100**

Název přílohy:
Slaboproudé rozvody EPS 1.PP

Změna: **-**
Číslo příl.: **003**

IČD: **18 7303 003 03 70 50**