TECHNOLOGICKÉ SCHÉMA VÝMĚNÍKOVÉ STANICE

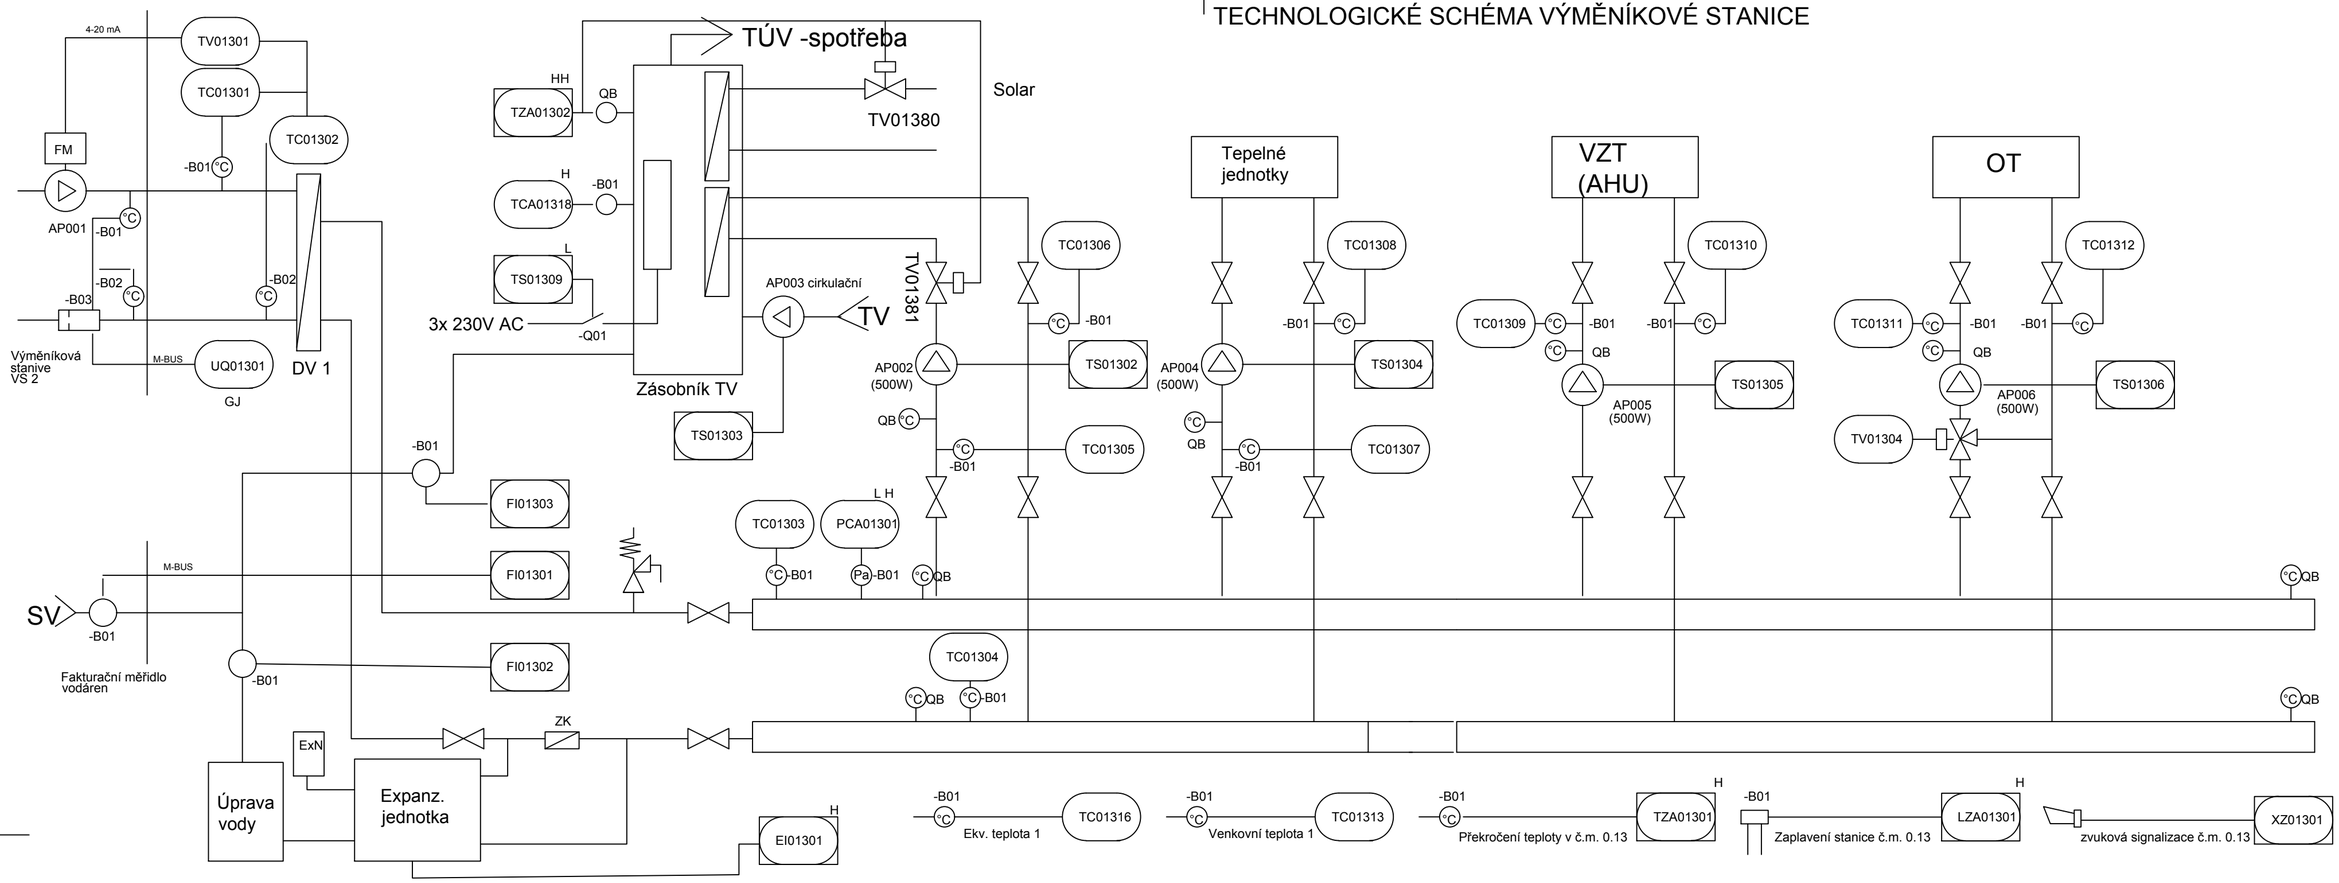

TECHNOLOGICKÉ SCHÉMA SOLÁRNÍHO VYTÁPĚNÍ

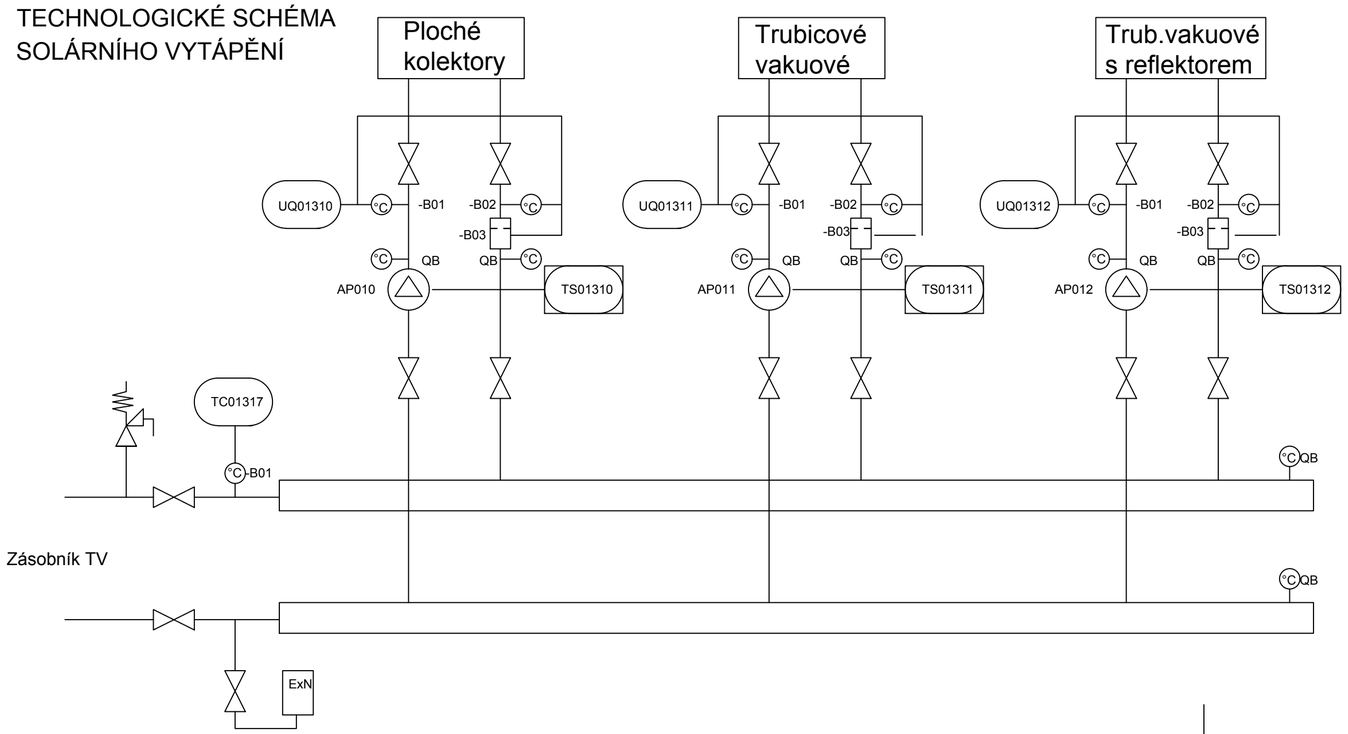

VÝŠKOVÝ SYSTÉM Bpv

SOUŘADNICOVÝ SYSTÉM S-JTSK

Změna:	Název změny:	Datum:	Provedl:	Podpis:

Investor:
Univerzita Jana Evangelisty Purkyně
Pasteurova 3544/1
400 96 Ústí nad Labem

UNIVERZITA J. E. PURKYNĚ V ÚSTÍ NAD LABEM

METROPROJEKT Praha a.s.
nám. I. P. Pavlova 2/1786
120 00 Praha 2
generální ředitel: Ing. David Krása
tel.: +420 296 154 105
www.metroprojekt.cz
info@metroprojekt.cz

METROPROJEKT

Souprava číslo:

HIP: **Ing. Pavel Burian** Podpis:
tel.: **+420 296 154 236**
Stupeň: **DPS**

Název a účel díla:
U21 – Dobudování Fakulty strojního inženýrství v Kampusu UJEP - CEMMTECH (Centrum materiálů, mechaniky a technologií) - Nová výstavba výukových prostor

Zpracovatelský útvar:
EG Engineering, a.s.
tel.: **+420 606 671 372**
Vedoucí útvaru: **Ing. Karel Kroupa** Podpis:

Název části díla:
Technika prostředí staveb MaR

D.1.4.4

Odpovědný projektant: **Martin Hlávka** Podpis:
Vypracoval: **Bohumil Vávra** Podpis:
Skart. znak: **V20/2039** Datum: **12/2018**
Počet formátů: **4xA4** Měřítko: **N**

Název přílohy:
Technologické schéma VS

Změna: **-**
Číslo příl.: **012**

IČD: **18 7303 003 03 70 10**