


4.NP  
3.NP

3.NP  
2.NP

2.NP  
1.NP

1.NP  
1.PP

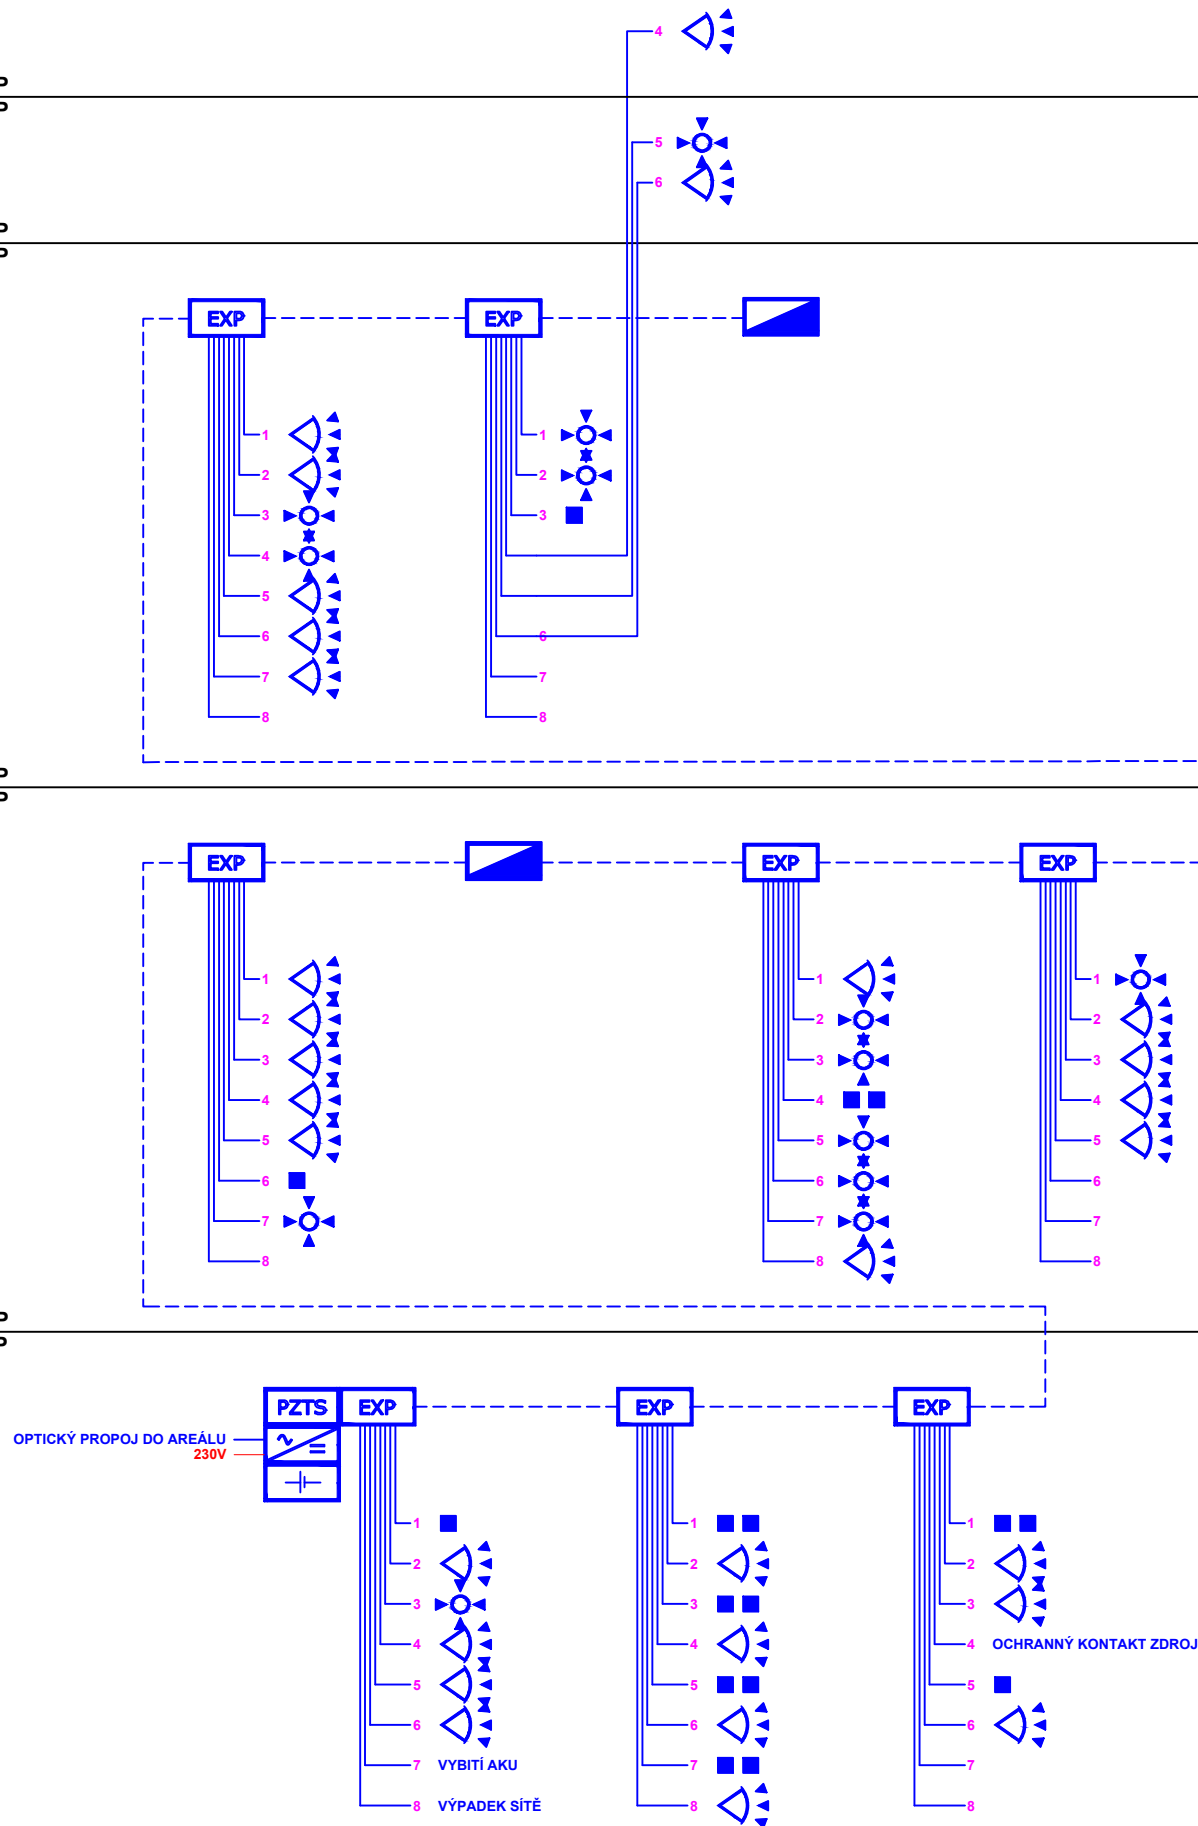

VÝŠKOVÝ SYSTÉM Bpv

SOUŘADNICOVÝ SYSTÉM S-JTSK

Změna:	Název změny:	Datum:	Provedl:	Podpis:

Investor:

Univerzita Jana Evangelisty Purkyně  
Pasteurova 3544/1  
400 96 Ústí nad Labem

UNIVERZITA J. E. PURKYNĚ V ÚSTÍ NAD LABEM



**METROPROJEKT Praha a.s.**  
nám. I. P. Pavlova 2/1786  
120 00 Praha 2  
generální ředitel: Ing. David Krása  
tel.: +420 296 154 105  
www.metroprojekt.cz  
info@metroprojekt.cz



**METROPROJEKT**

Souprava číslo:

HIP:

Ing. Pavel Burian

Podpis:

tel.: +420 296 154 236

Stupeň:

DPS

Název a účel díla:

**U21 – Dobudování Fakulty strojního inženýrství  
v Kampusu UJEP - CEMMTECH  
(Centrum materiálů, mechaniky a technologií)  
- Nová výstavba výukových prostor**

Zpracovatelský útvar:

**EG Engineering, a.s.**  
tel.: +420 606 671 372

Vedoucí útvaru:

Ing. Pavel Fiala

Podpis:

Název části díla:

**Technika prostředí staveb  
Slaboproudá zařízení**

D.1.4.6

Odpovědný projektant:

**Martin Hlávka**

Název přílohy:

**Slaboproudé rozvody PZTS  
Blokové schéma**

Změna:

-

Číslo příl.:

**016**

Vypracoval:

**Ing. Radim Jetelina**

Podpis:

Skart.  
znak:

**V20/2039**

Datum:

**12/2018**

Počet  
formátů:

**2xA4**

Měřítko:

-

IČD:

**18**

**7303**

**003**

**03**

**70**

**50**