



MULTIFUNKČNÍ CENTRUM
Administrativa

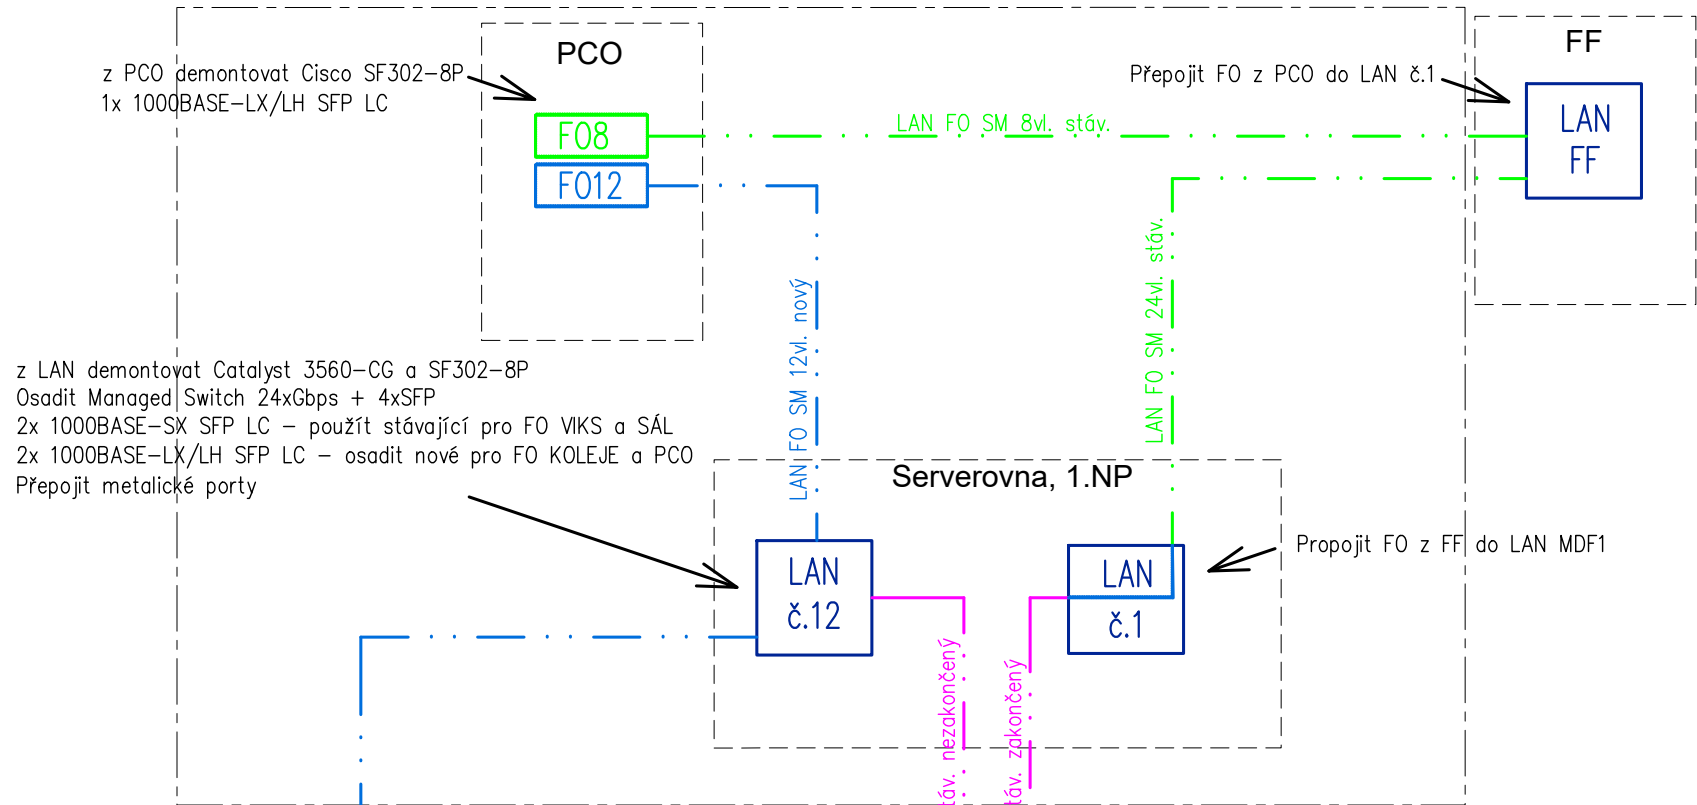

CENTRUM PŘÍRODOVĚDNÝCH
A TECHNICKÝCH OBORŮ

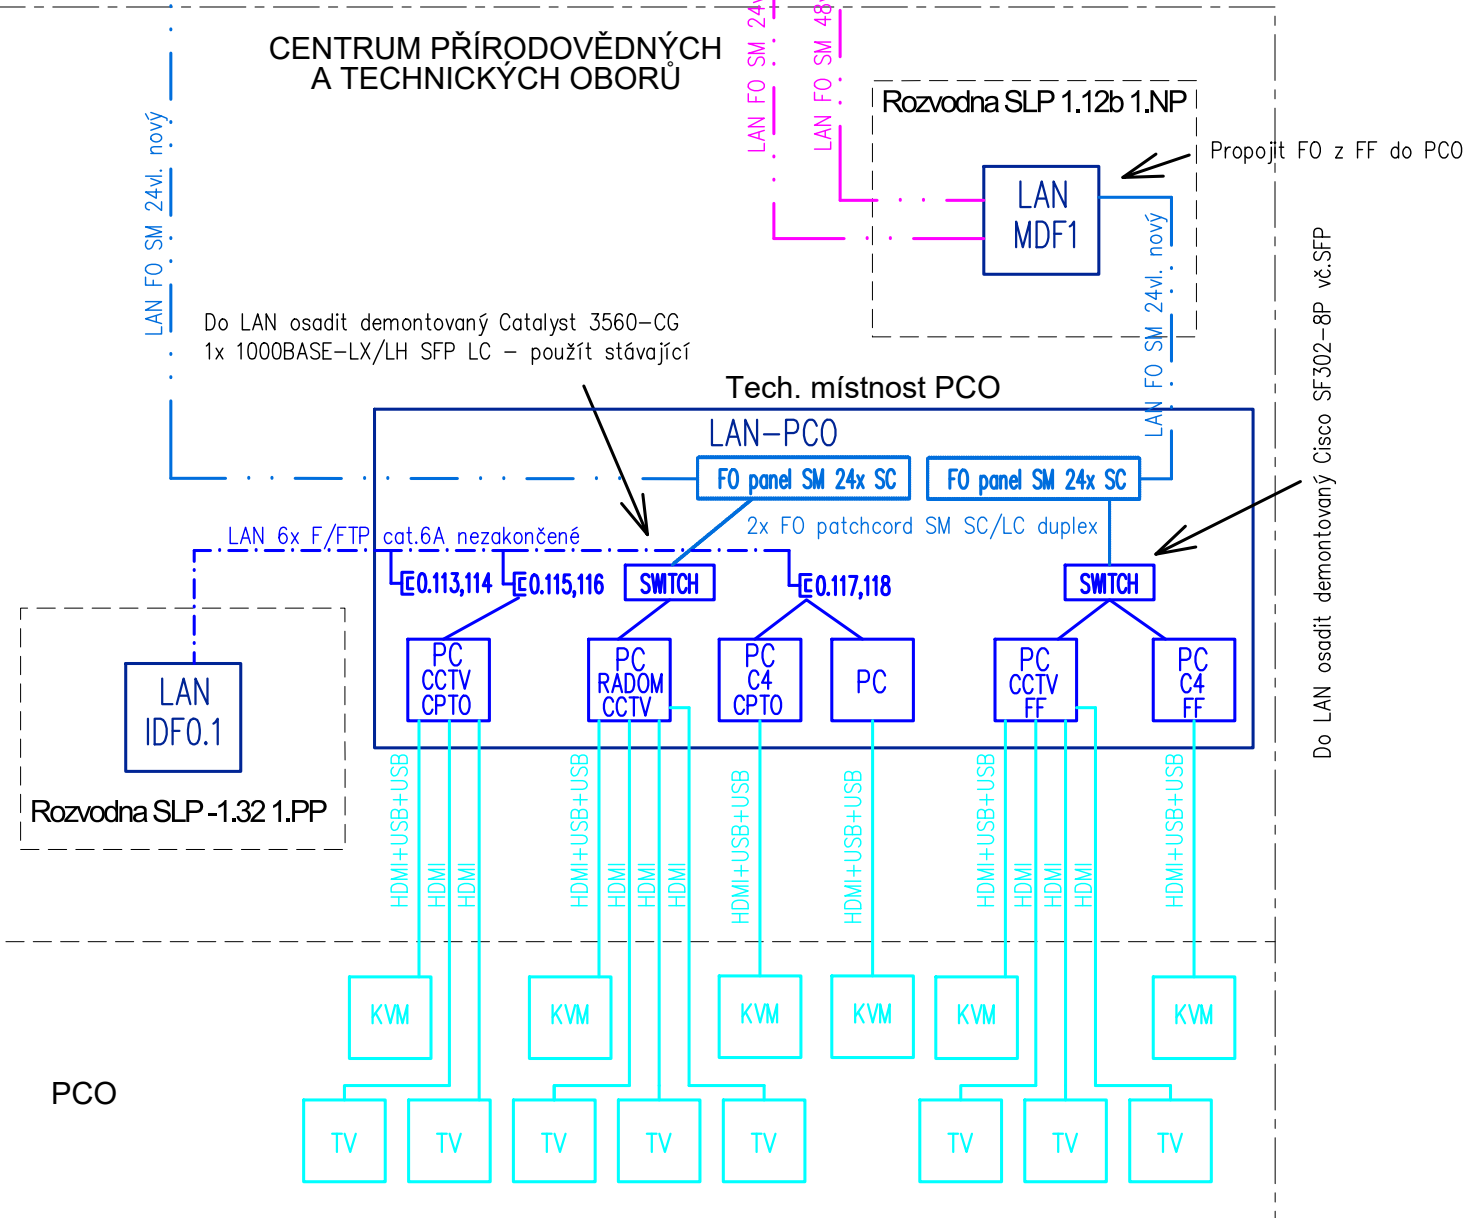

Legenda:



– datový rozvaděč RACK 19"



– klientský počítač



– klávesnice – myš – monitor



– monitor

– optické datové rozvody FO SM 9/125 stávající

– optické datové rozvody FO SM 9/125 nové

– optický propojovací kabel SM 9/125 SC/LC duplex

– horizontální datové rozvody U/FTP cat.6A stávající

– patchcord U/FTP cat.6A

– vedení periferií klávesnice – myš – monitor



– datová zásuvka sítě UJEP 2x RJ45 cat.6A

Projektant : Jiří Vejškra	Kreslil : Jiří Vejškra	Schválil :	Jiří Vejškra V Zahradkách 743/25 400 01 Ústí nad Labem Tel: 478 048 055, 603 741 775 E-Mail: j.vejskra@jv-projekt.cz
Investor : UJEP, Pasteurova 3544/1, Ústí nad Labem			Datum: 11/2020
Akce : Přemístění velínu PCO z objektu MFC do novostavby objektu CPTO			Zakázka č. : 27/2020
			Formát: 2 x A4
			Měřítko: –
			Č.výkresu: SLP-04
Název výkresu: Schema zapojení počítačů			Stupeň projektové dokumentace: Projekt pro provedení stavby