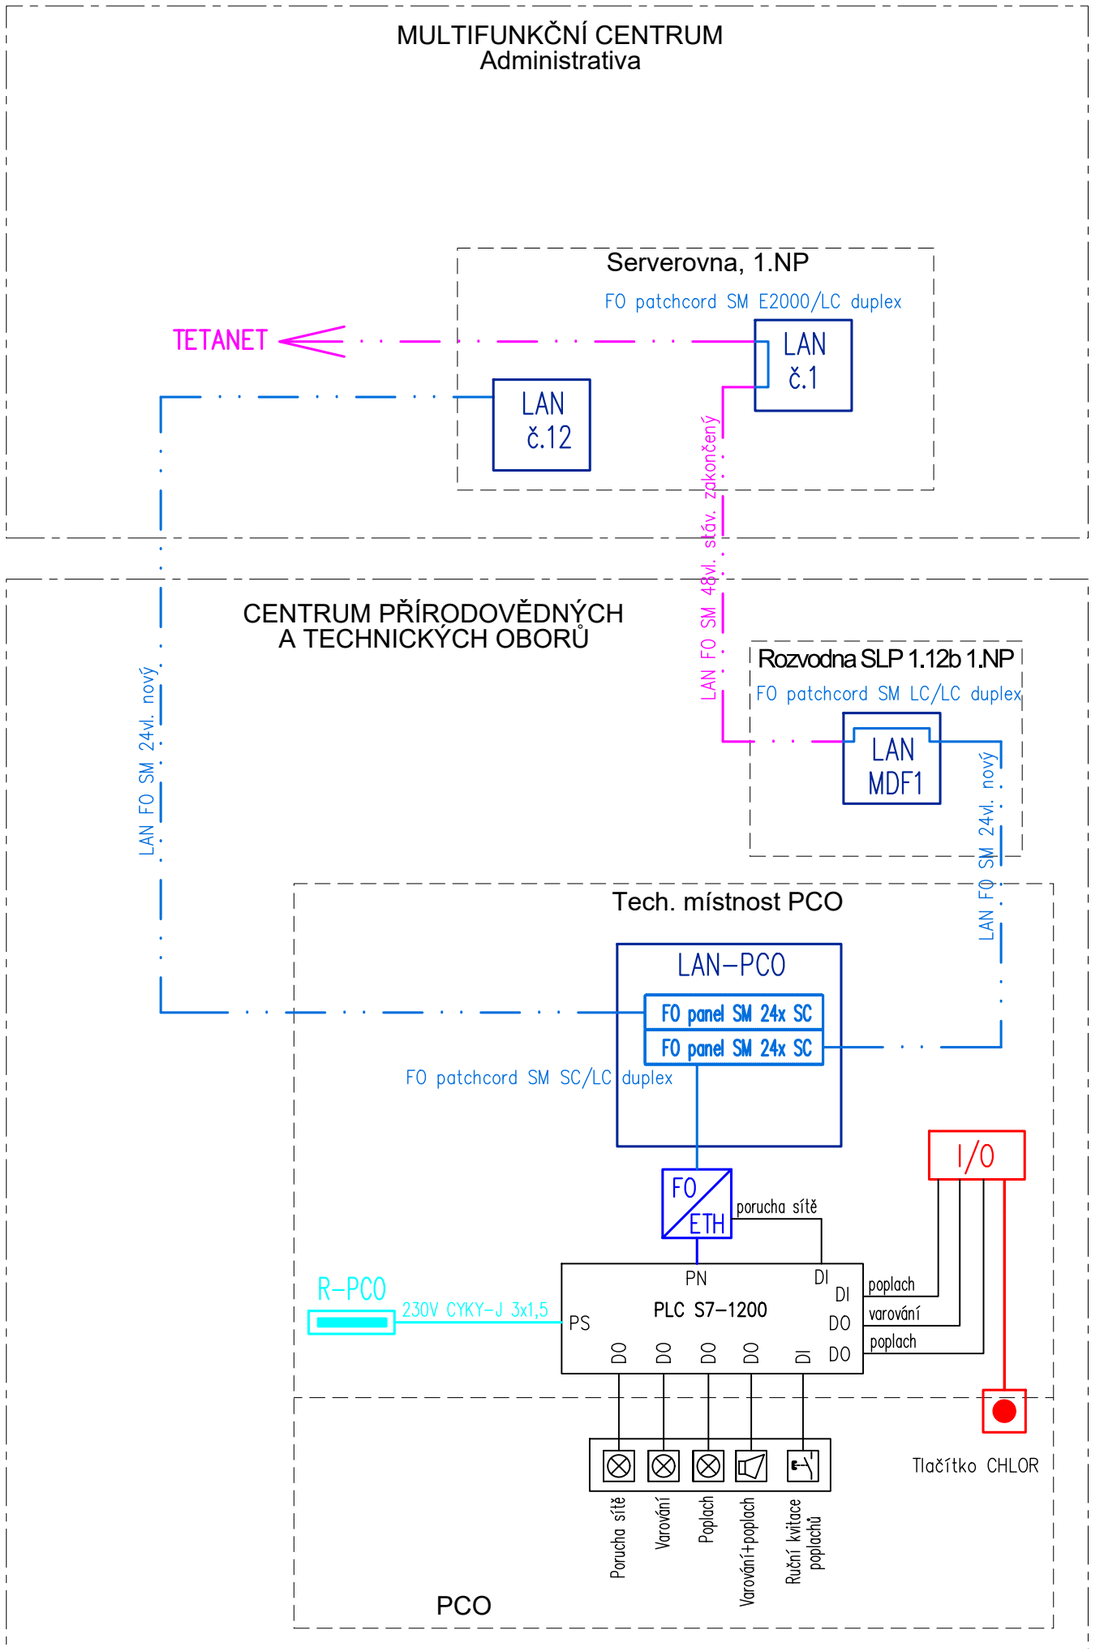

Legenda:

- LAN – datový rozvaděč RACK 19"
- I/O – vstupně/výstupní modul EPS
- – tlačítkový hlásič "CHLOR"
- FO/ETH – převodník FO SM/ETH mediaconverter
- PLC – programovatelný automat – SPOLCHEMIE
- DI – PLC vstup
- DO – PLC výstup
- PS – PLC napájení
- PN – PLC ethernet
- – rozvodnice NN
- – optické datové rozvody FO SM 9/125 stávající
- – optické datové rozvody FO SM 9/125 nové
- – optický propojovací kabel SM 9/125 duplex
- – patchcord U/FTP cat.6A
- – rozvody EPS
- – vedení napájení 230V 50Hz

Projektant : Jiří Vejškrab	Kreslil : Jiří Vejškrab	Schválil :
Investor : UJEP, Pasteurova 3544/1, Ústí nad Labem		
Akce : Přemístění velínu PCO z objektu MFC do novostavby objektu CPTO		
Název výkresu: Schema signalizace CHLOR Spolchemie		

Jiří Vejškrab
V Zahrádkách 743/25
400 01 Ústí nad Labem
Tel: 478 048 055, 603 741 775
E-Mail: j.vejskrab@jv-projekt.cz

Datum: 11/2020	Zakázka č. : 27/2020
Formát: 2 x A4	Měřítko: –
Č.výkresu:	SLP-06
Stupeň projektové dokumentace:	Projekt pro provedení stavby