

Legenda:



– datový rozvaděč RACK 19" 45U 800x800



– optická zásuvka s uvedeným počtem zakončení nová



– převodník sběrnice PZS BUS / FO po 1. vlákně




– systémový posilovací zdroj PZS s akumulátorem



– zónový expander



– ovládací klávesnice PZS

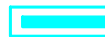

– rozvodnice NN


— . . — — — optické datové rozvody FO SM 9/125 nově instalované

— optický propojovací kabel SM 9/125 SC/SC simplex

- - - - - vedení sběrnice PZS

— vedení zóny PZS

— vedení napájení 230V 50Hz

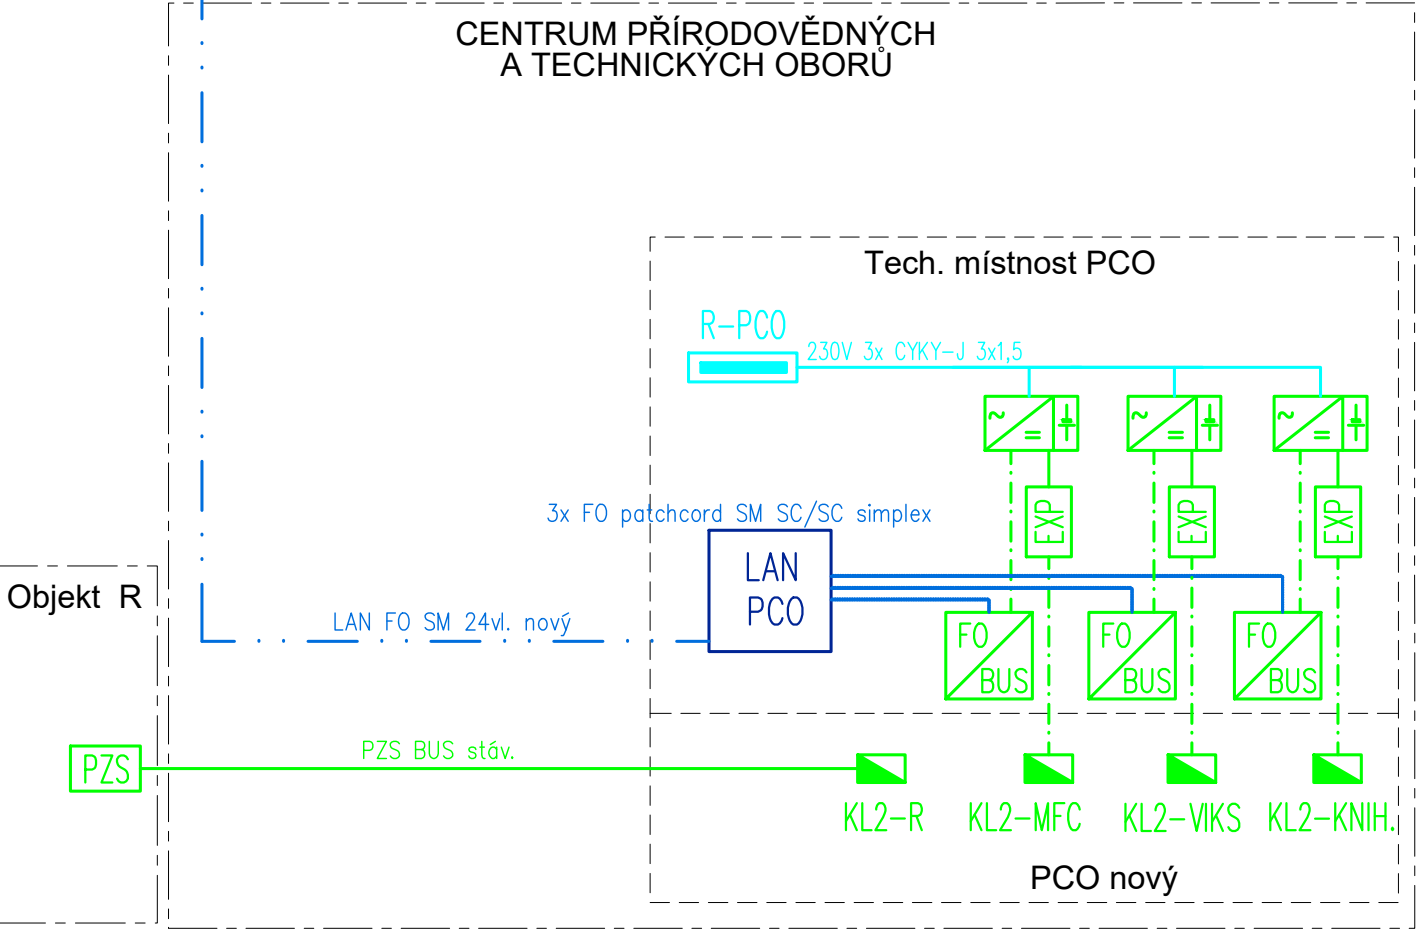

Projektant : Jiří Vejškřab	Kreslil : Jiří Vejškřab	Schválil :	Jiří Vejškřab V Zahradkách 743/25 400 01 Ústí nad Labem Tel: 478 048 055, 603 741 775 E-Mail: j.vejškřab@jv-projekt.cz
Investor : UJEP, Pasteurova 3544/1, Ústí nad Labem			Datum: 11/2020
Akce :  Přemístění velínu PCO z objektu MFC do novostavby objektu CPTO			Zakázka č. : 27/2020
			Formát: 2 x A4
			Měřítko: —
			Č.výkresu: SLP—03
Název výkresu: Schema PZS			Stupeň projektové dokumentace: Projekt pro provedení stavby