


VZOROVÁ KANALIZAŽNÍ ŠACHTA

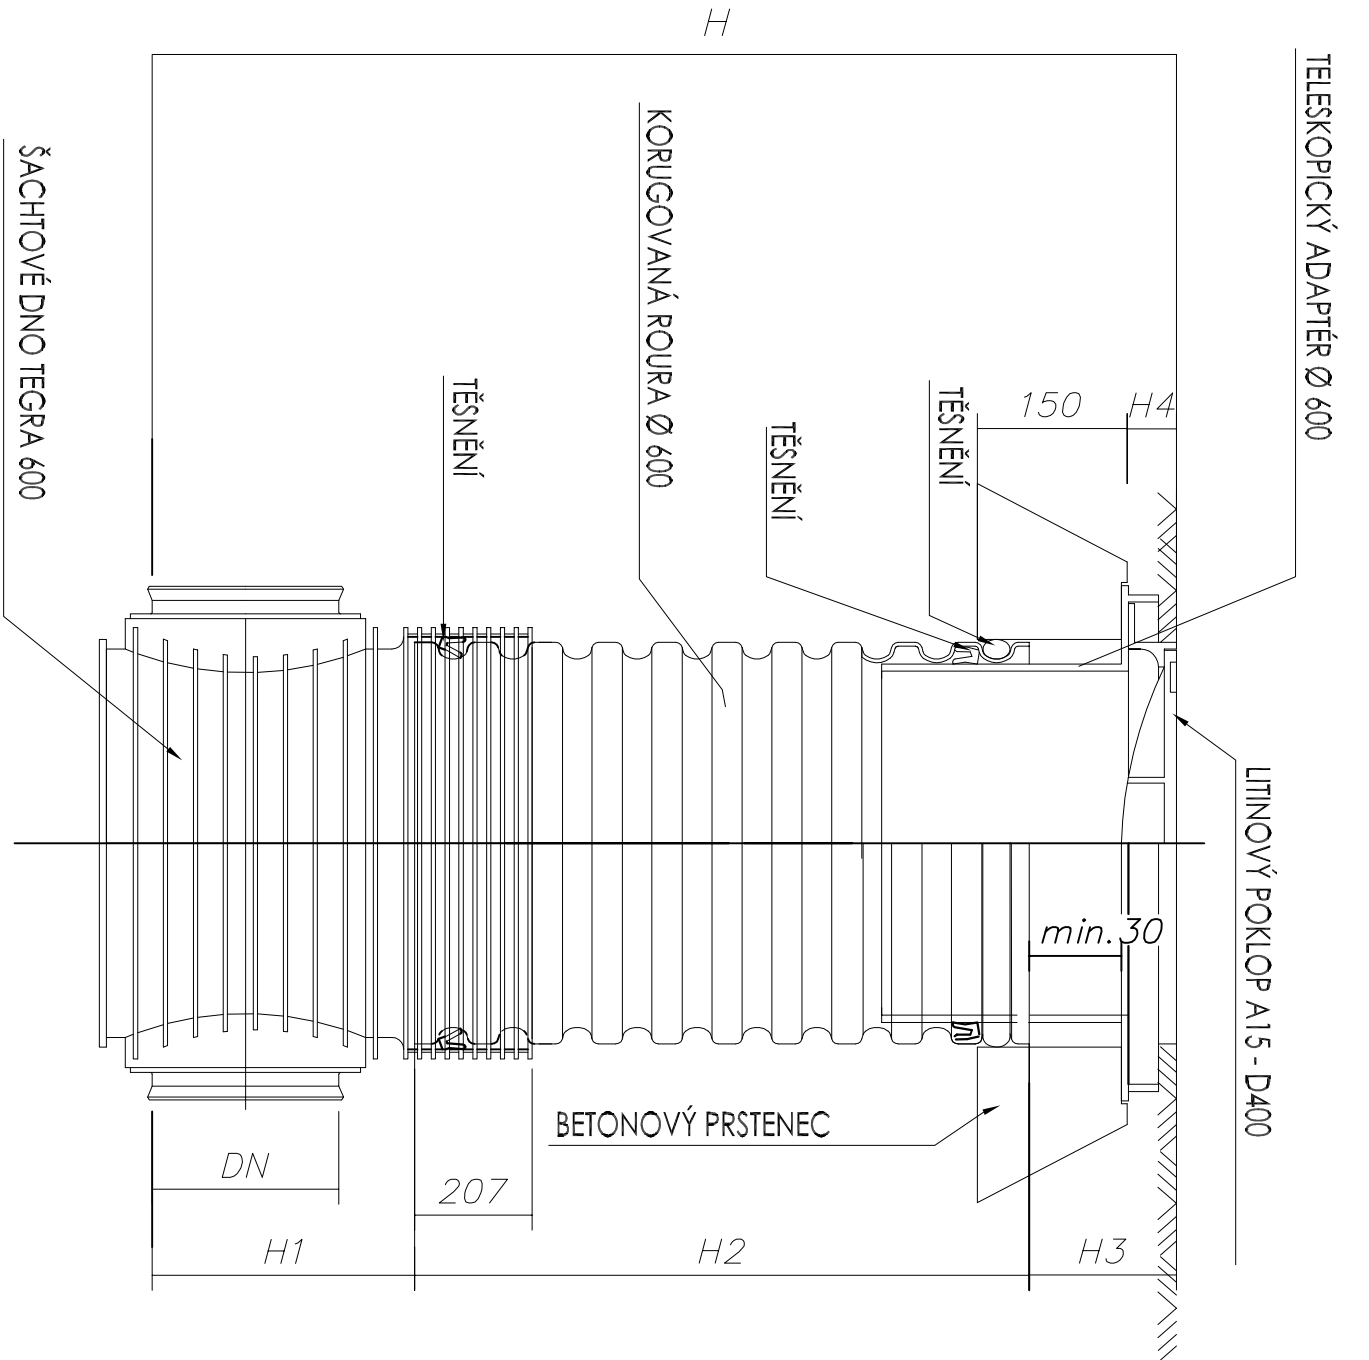

DN/OD	DN/ID		H1 (mm)	
KG	X-stream	UR DIN	KG	X-stream
160	150	150	351	351
200	200	200	374	374
250	250	250	399	399
315	300	300	428	428
400	X	X	471	X

TYP VSTUPU	H4 (mm)
A15	80
B125	80
D400	115

Projekt: REKONSTRUKCE VÝUKOVÝCH PROSTOR FUD V KAMPUSU UJEP				
Zpracovatel: Correct BC, s.r.o. Elšířky Krásoňovské 139/15 Ústí nad Labem 400 01 tel.: +420 475 200 977 e-mail: dlouny@correct-bc.cz IČO: 250 285 98 DIČ: CZ250 285 98				
Zodp. projektant: Ing. Petr Dlouhý tel.: +420 602 191 690 e-mail: dlouny@correct-bc.cz		Projektant dle části PD: Jan Dušek tel.: +420 777 550 666 e-mail: cok@volny.cz		
Projektant: Jana Košťálová tel.: +420 602747305 e-mail: kostalova@correct-bc.cz				
Výpracoval: Jan Dušek	Zodpovědný projektant: Jan Dušek	Kontroloval: Ing. Petr Dlouhý		
Část: D. 1.4 - ZAŘÍZENÍ ZTI				
Název výkresu: REVIZNÍ ŠACHTA KANALIZACE				
Zakazník: UJEP v Ústí nad Labem Pasteurova 3544/1 400 01 Ústí nad Labem		Objekt: SO 01	Stupeň: DPS	Měřítko: 1:500 →
Formát: 8xA4		Datum: 09.2021		Kopie/Copy: -----
Číslo výkresu: D.1.4. - 7		Změna: REV 000		Archivní číslo: