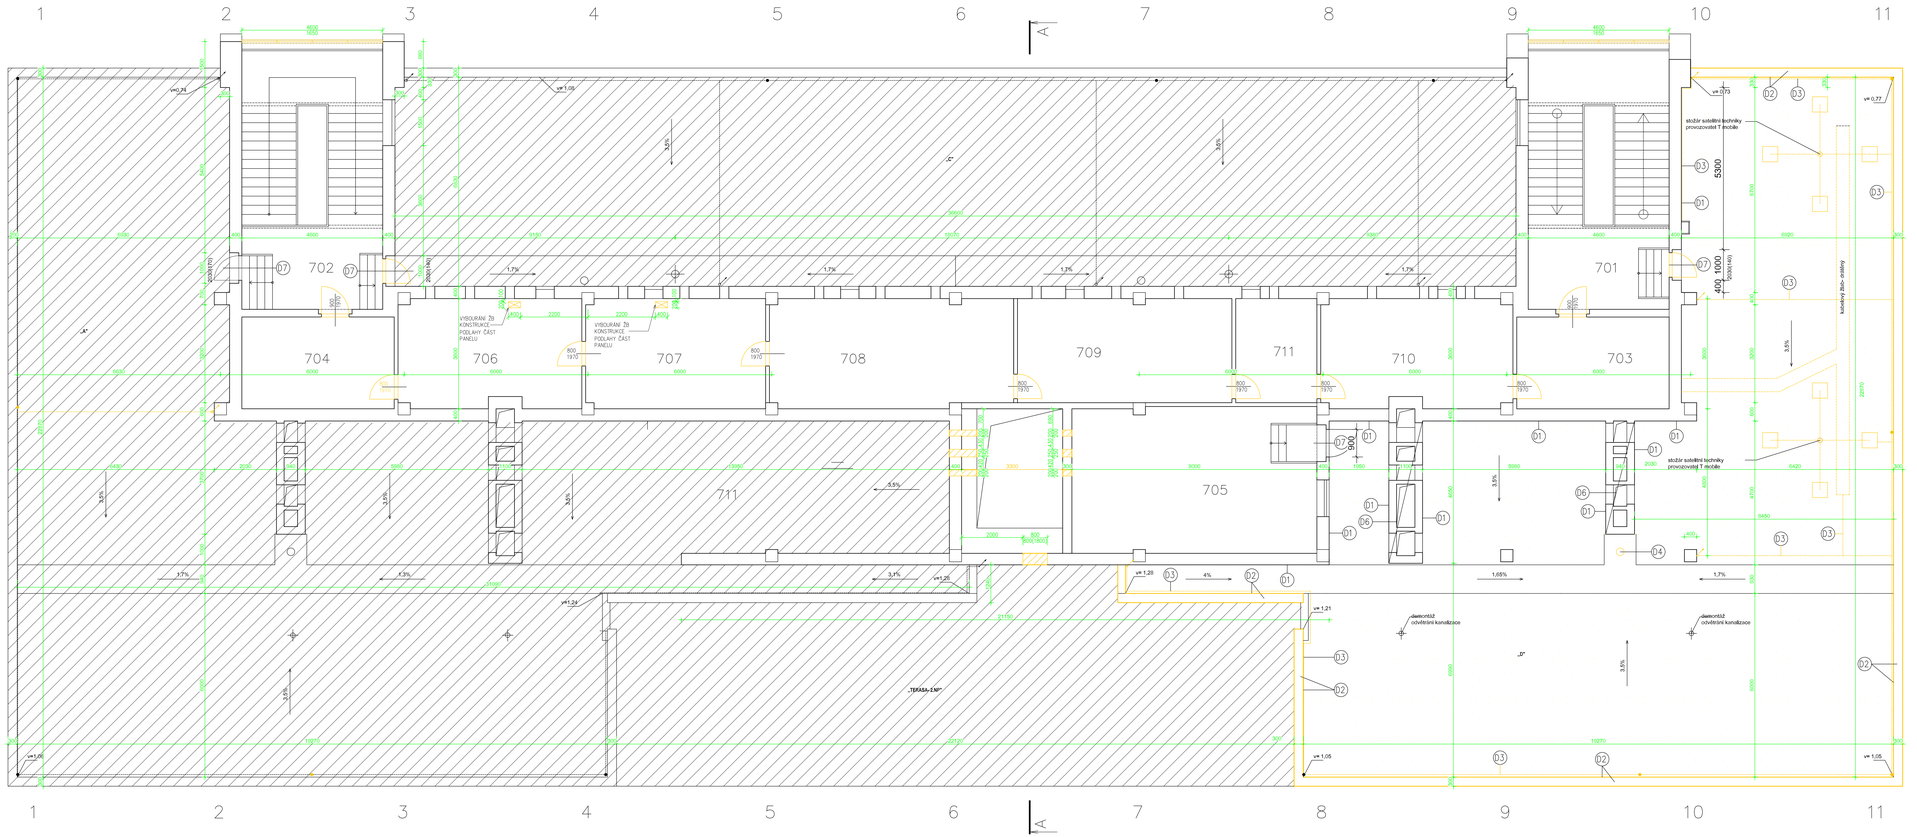

LEGENDA MÍSTNOSTÍ PRO 7.NP:

Č. MÍSTNOSTI	NÁZEV MÍSTNOSTI	PODLAHA	STĚNY	STROP	VNITŘNÍ M²
701	schodiště I.	STAV.	ŠTUK	ŠTUK	39,6
702	schodiště II.	STAV.	ŠTUK	ŠTUK	39,6
703	rozvodna	STAV.	ŠTUK	ŠTUK	15,0
704	rozvodna	STAV.	ŠTUK	ŠTUK	15,0
705	strojovna výtahů	STAV.	ŠTUK	ŠTUK	38,5
706	strojovna vzt. I	STAV.	ŠTUK	ŠTUK	21,1
707	strojovna vzt. II	STAV.	ŠTUK	ŠTUK	21,1
708	strojovna vzt. III	STAV.	ŠTUK	ŠTUK	28,3
709	strojovna vzt. IV	STAV.	ŠTUK	ŠTUK	28,3
710	strojovna vzt. V	STAV.	ŠTUK	ŠTUK	21,9
711	strojovna vzt.	STAV.	ŠTUK	ŠTUK	9,1

STÁVAJÍCÍ SKLADBY STŘECH:

D

- ref. hydroizolační pásy 4x tl.15mm
- betonová mazanina tl.30mm
- keramická střešní vložka, při HH prut 6mm, při SH prut 8mm osová vzdálenost pruhů 170mm tl. 110mm
- vzduchová mezerní betonový, nebo zděný pilířek tl. 130mm
- minerální izolace tl. 80mm
- stropní panel

LEGENDA DEMONTÁŽÍ:

- D1 DEMONTÁŽ LEMOVÁNÍ STĚNY
- D2 DEMONTÁŽ OPLECHOVÁNÍ ATIKY
- D3 DEMONTÁŽ HROMOSVODU
- D4 DEMONTÁŽ STŘEŠNÍ VPUSTI
- D6 DEMONTÁŽ PLECHOVÉ STŘEŠNÍ KRYTINY
- D7 DEMONTÁŽ VÝPLNÍ OTVORŮ

POZNÁMKA:

- Stávající vrstvy střešního pláště budou ponechány, popřípadě vyrovnány a doplněny v místě bouraných konstrukcí.
- Lokálně bude provedena vyspravka živičného pásu krytiny asfaltovým tmelem s přidáním křemičitého písku.
- Stávající střešní vpusti se demontují a nahradí novými, včetně prodloužení na novou úroveň střešního pláště. Před montáží nových vpustí se stávající vrstvy asfaltu a vyrovnávací vyrovnání a ověří těsnost spojů stávajících vpustí.
- Stávající střešní kabelové žlaby budou zajištěny po dobu provádění stavebních prací proti poškození. Demontáž a zpětnou montáž kabelových žlabů provede provozovatel zařízení. Po provedení nových izolačních vrstev střešního pláště budou umístěny zpět na původní pozici.
- stávající hromosvod bude demontován v nezbytném rozsahu.
- Se stožáry základnová stanice provozovaná T. T mobile na střeše „D" bude provádět manipulaci pouze oprávněná firma T. mobilem, se kterou uzavře investor smlouvu o provedení prací v rámci stavby. Dodavatel stavby v dostatečném časovém předstihu zajistí oprávnění firmě pořízku manipulace se stožáry.
- Otvory prostřelované mezery na fasádě budou ušlehnány izolační pěnou a plastové krytky budou osazeny zpět.
- demontáž vstupních dveří na střechu včetně zárubně a oplechování prahu

ŽLUTÉ BOURANÉ KONSTRUKCE

Investor: Univerzita Jana Evangelisty Purkyně v Ústí nad Labem, Pasteurova 3644/1, Ústí nad Labem-centrum, 40001 Ústí nad Labem

Stav. objekty: Univerzita Jana Evangelisty Purkyně v Ústí nad Labem k.ú. Klášterec(795303), p.č. 12702, 12641, 12642, 12648, 12662

Zodp. projektant: Ing. Radek Dědina — Stupeň PD: DPS

Vypracoval: Tomáš Ondráček — Datum: 5/2022

Část: ARCHITEKTONICKO-STAVEBNÍ — Zakázka číslo: 4340 — Revize: 00

Stav: Rekonstrukce budovy kateder a IUJEP - Rekonstrukce auly a výstavního koridoru

Obsah: 1.ETAPA - REKONSTRUKCE BUDOVY KATEDER PŮDORYS 7.NP KATEDRY_STAV.+BOURANÝ

Fáze: — Format: A2x4 — Měřítko: 1:50 — Číslo výkresu: D.1.1.09

Ing.arch. Petr Hájek, Ph.D. — Autorizovaný inženýr ČKAIT — ARCHITEKTONICKÁ A.T.E.L.I.É.R. s.r.o. — Šeříková 604, 500 03 Hradec Králové — www.ateliersa.cz, tel.@ateliersa.cz