

SCHÉMA CHLAZENÍ - ZAŘÍZENÍ Č.1

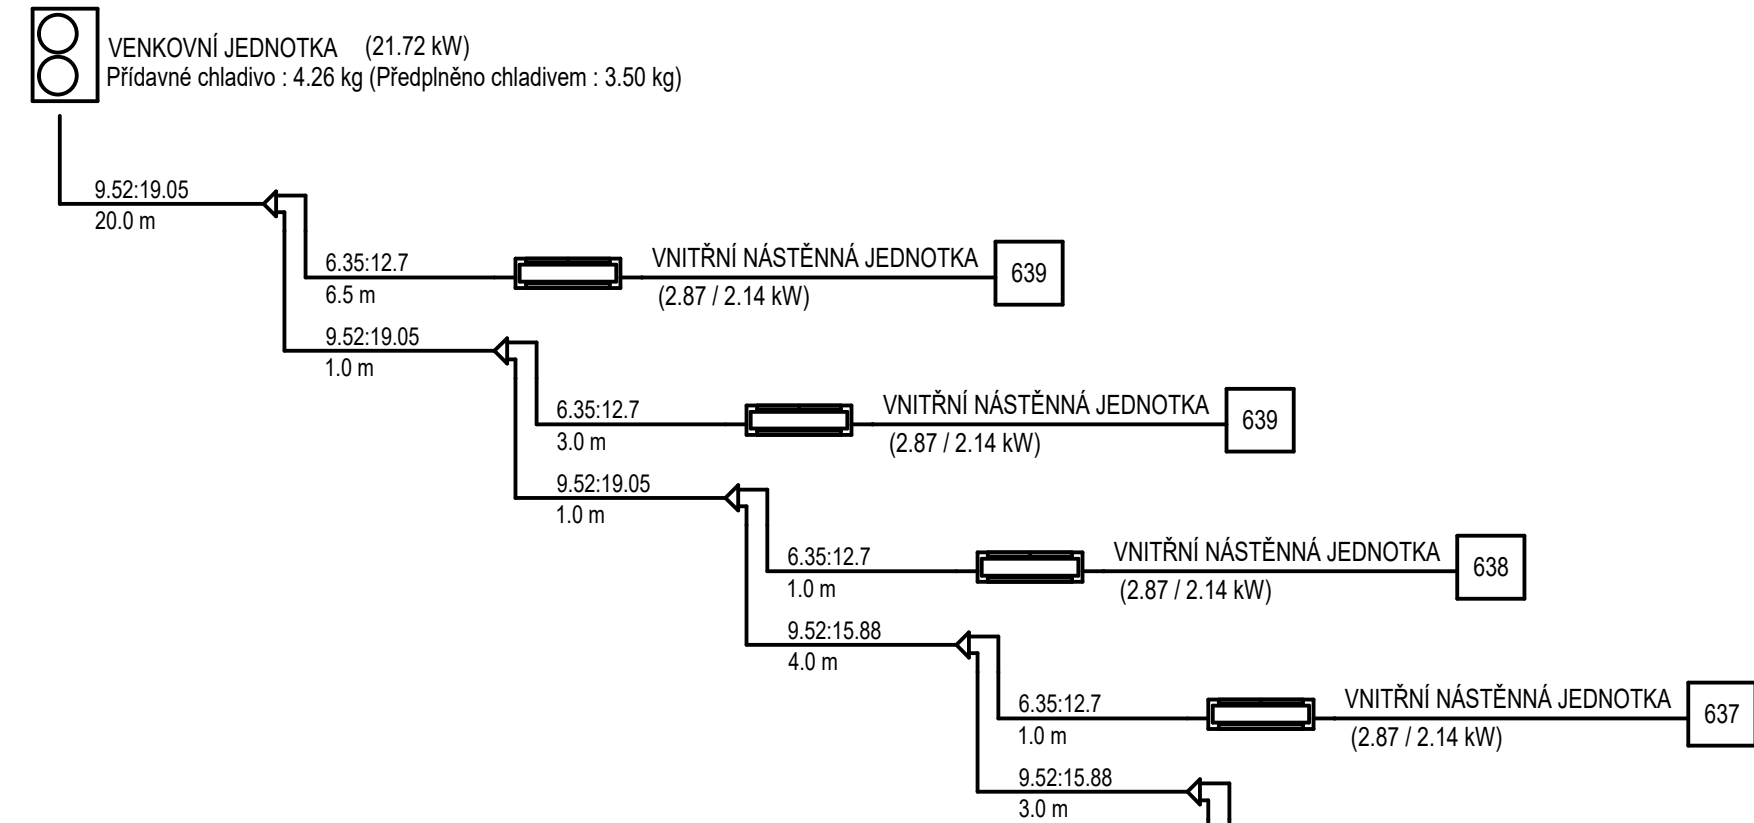


SCHÉMA CHLAZENÍ - ZAŘÍZENÍ Č.4

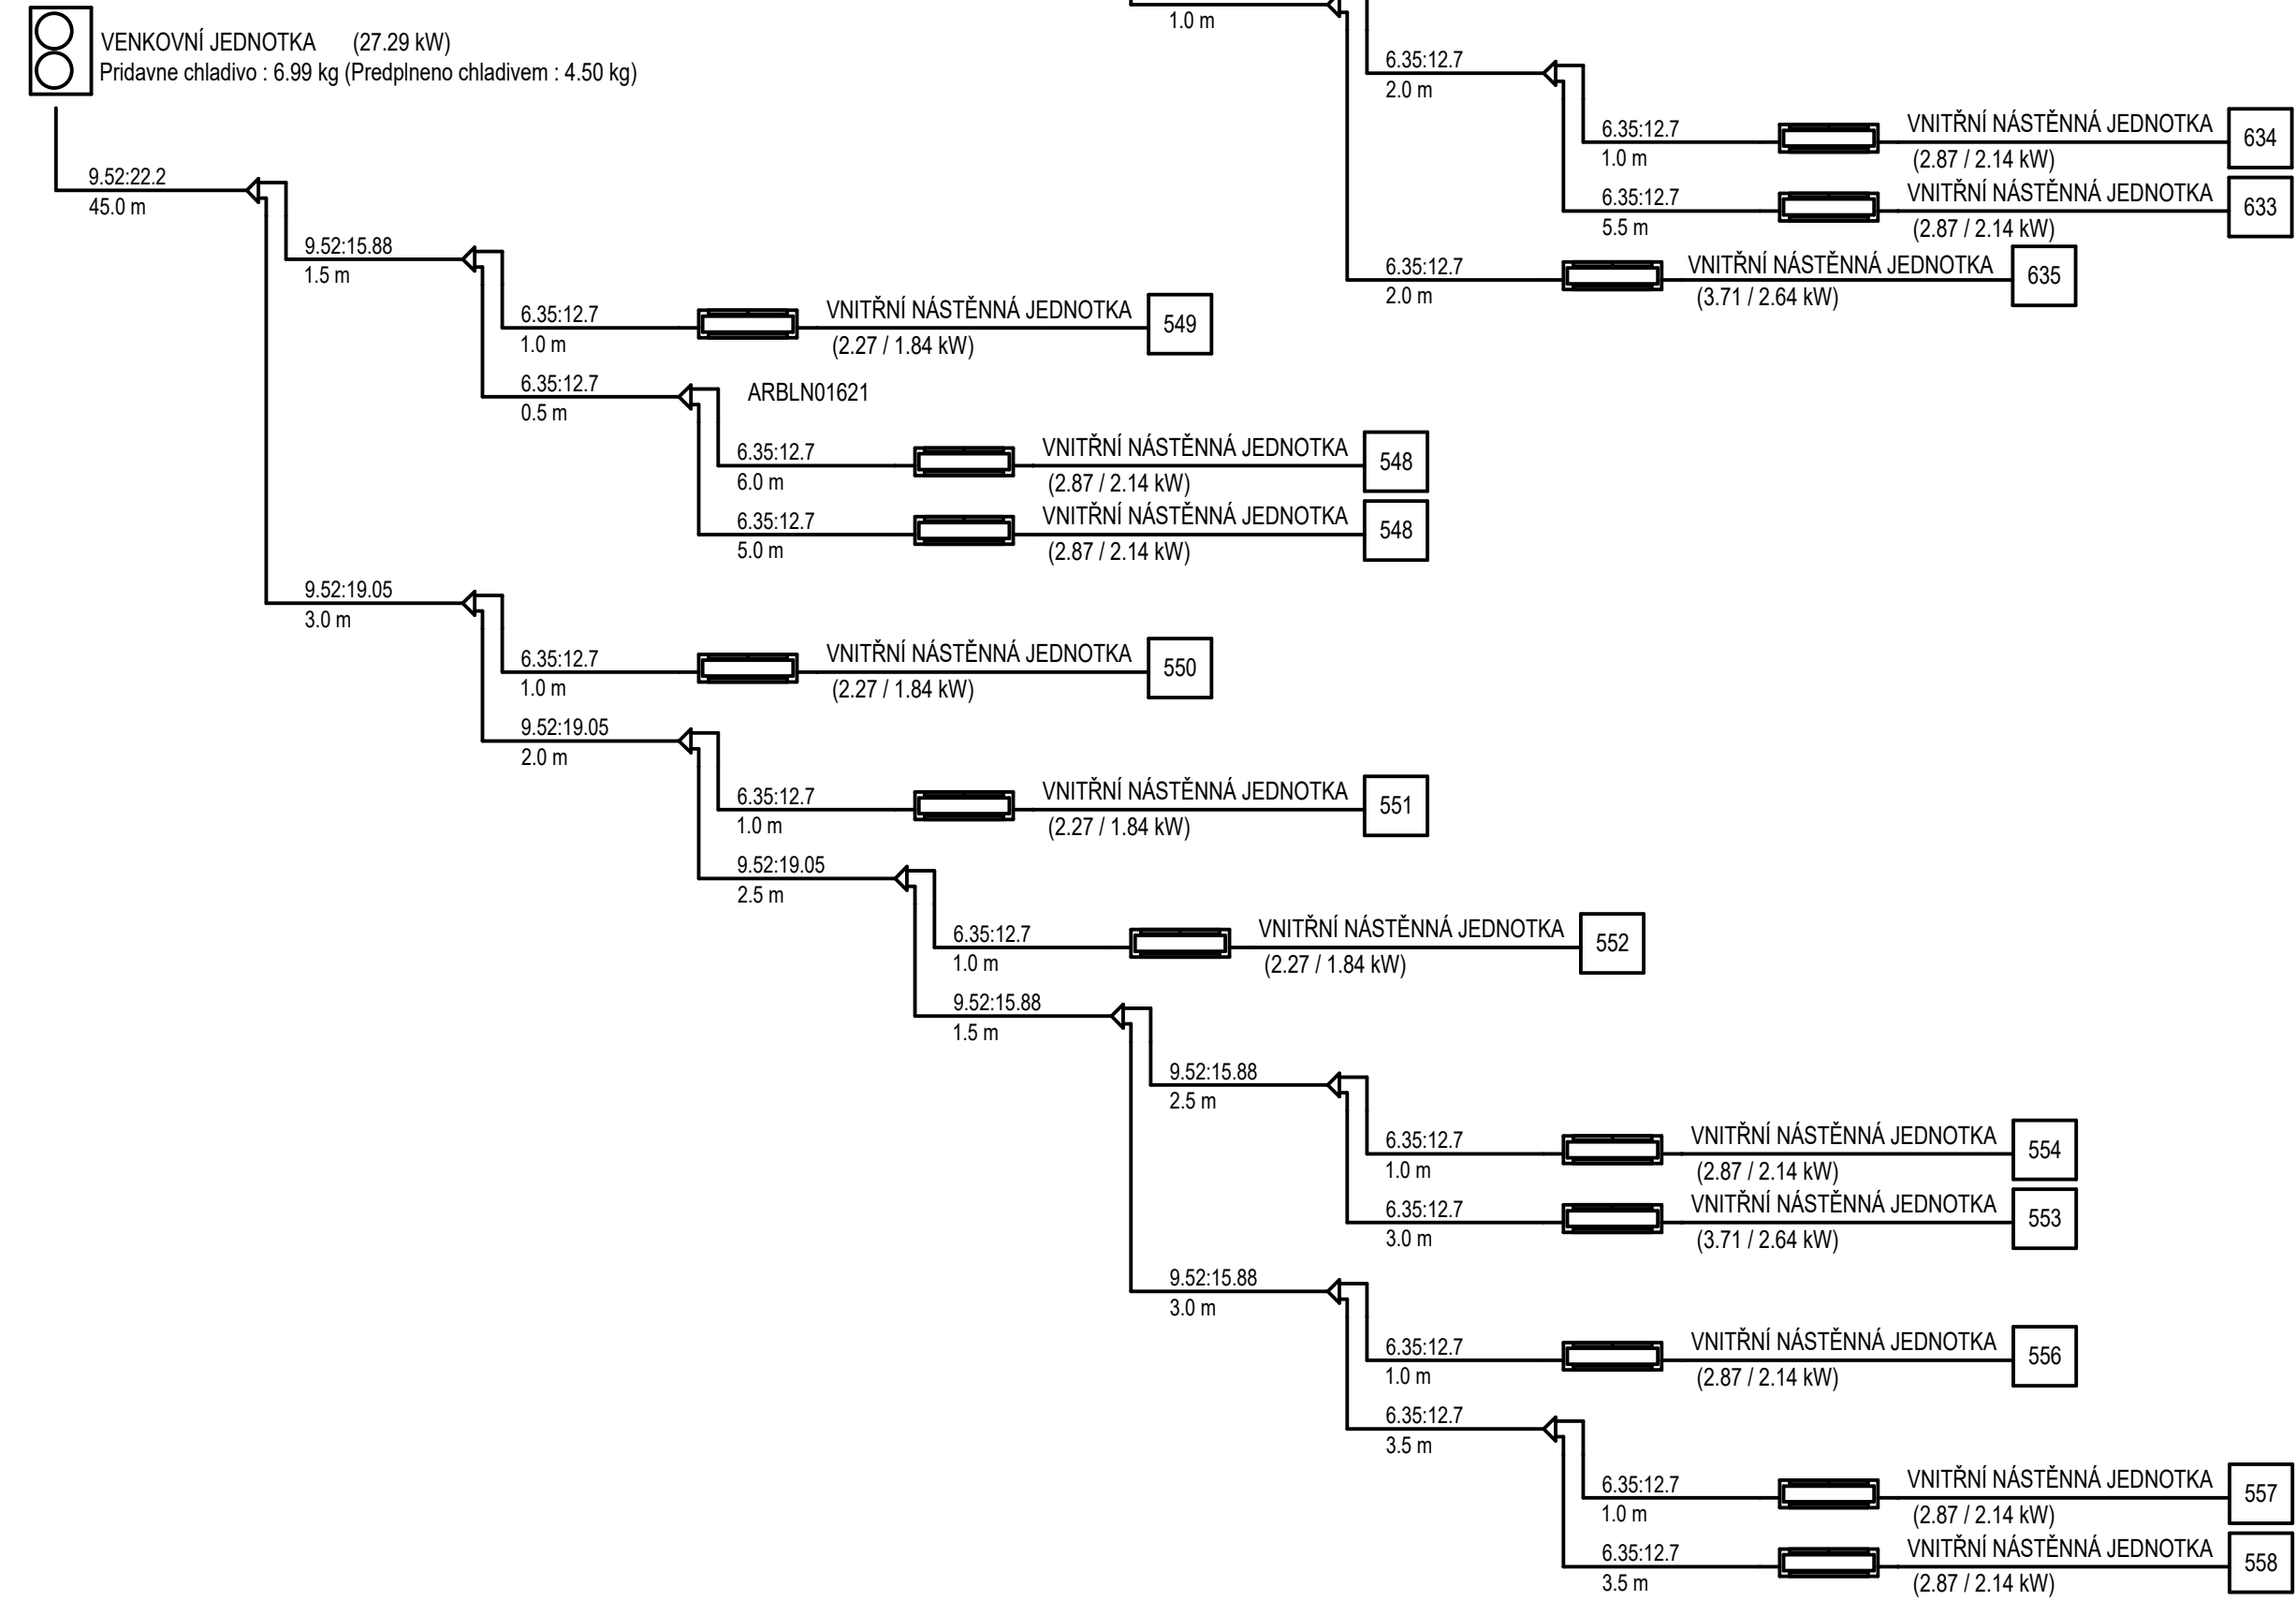


SCHÉMA CHLAZENÍ - ZAŘÍZENÍ Č.2

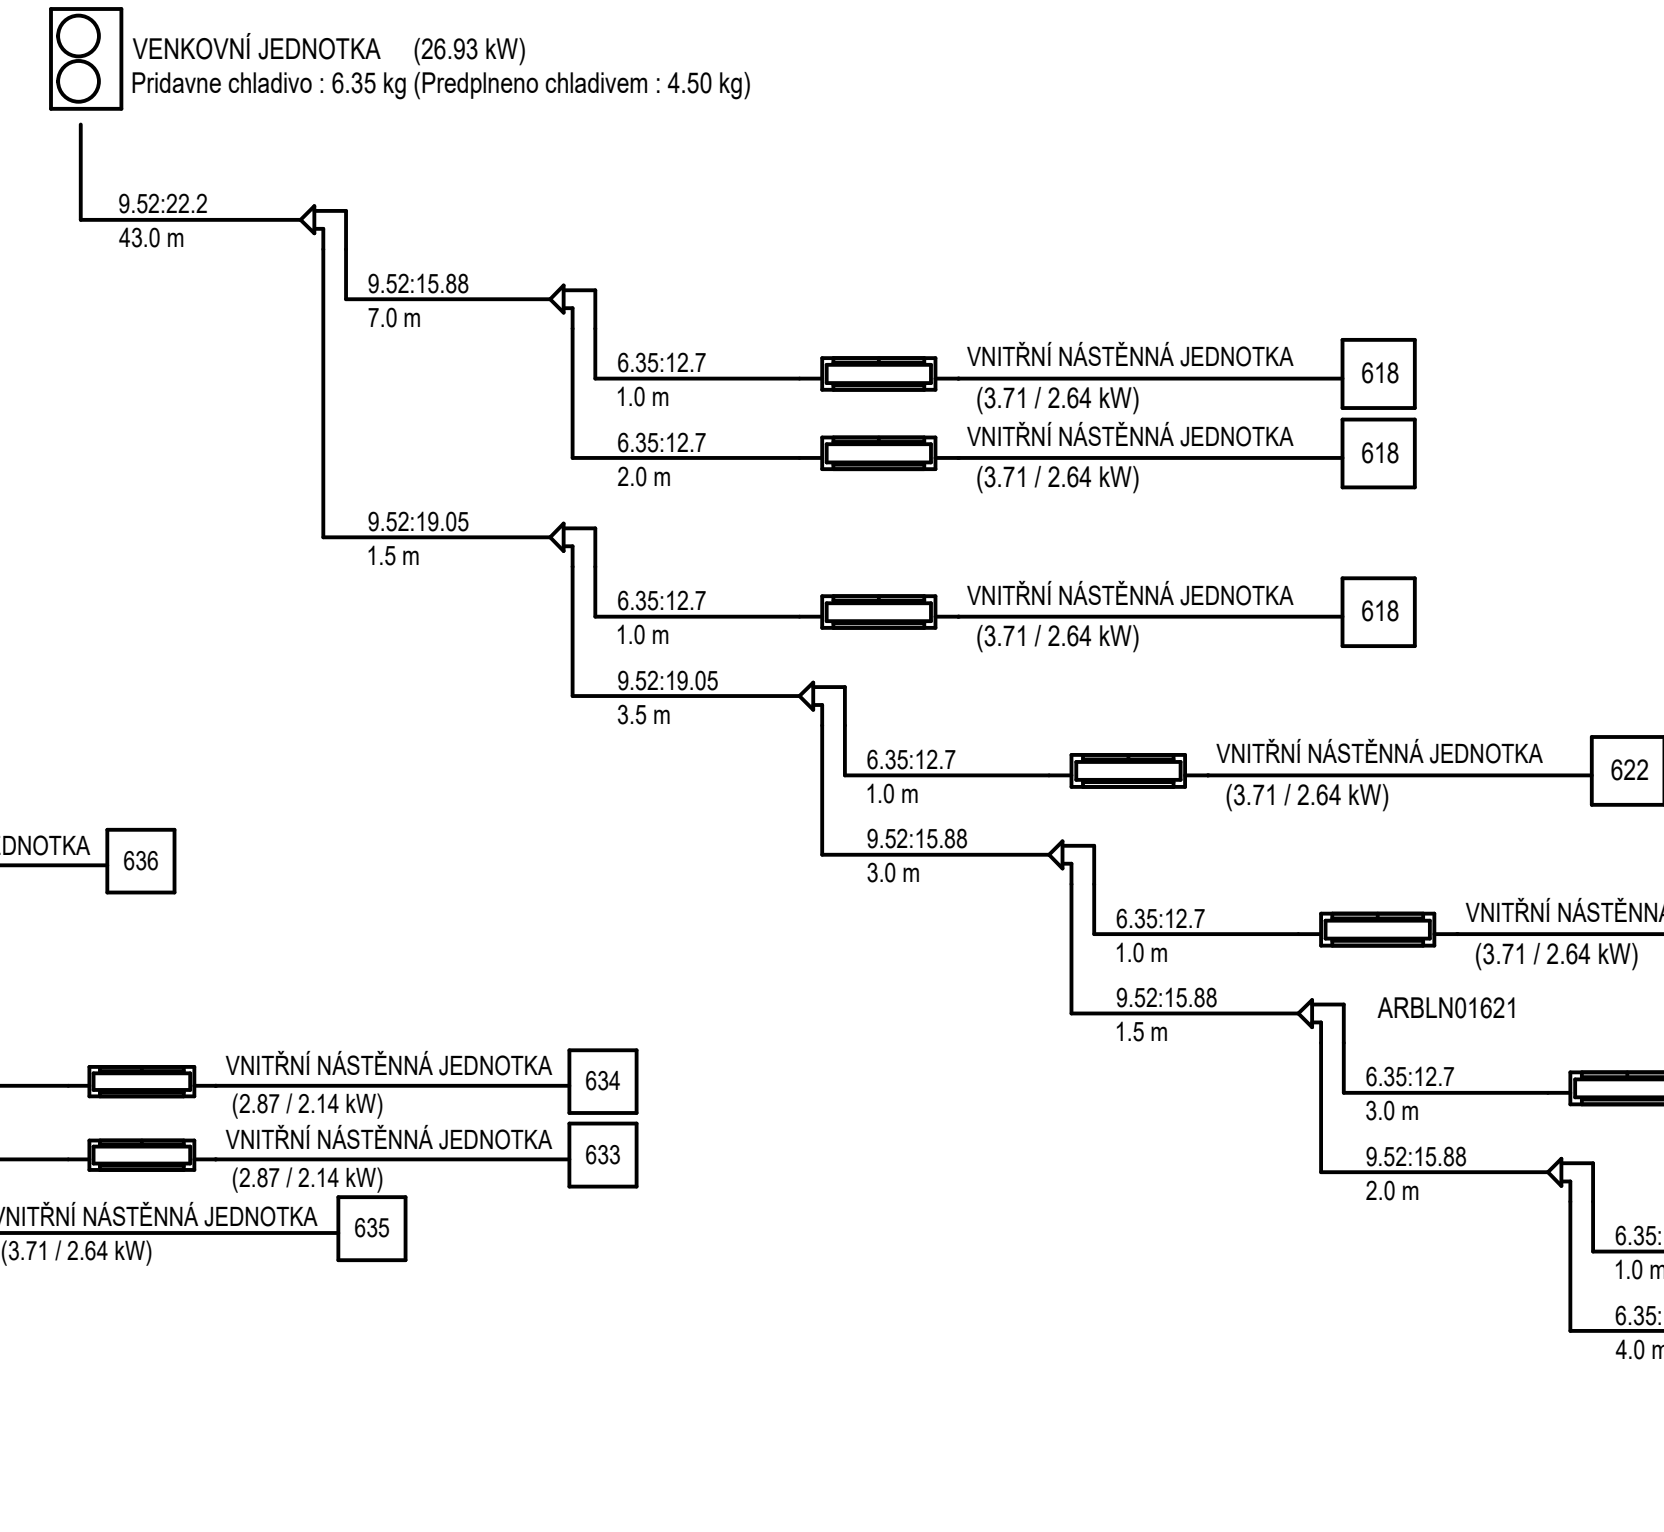


SCHÉMA CHLAZENÍ - ZAŘÍZENÍ Č.3

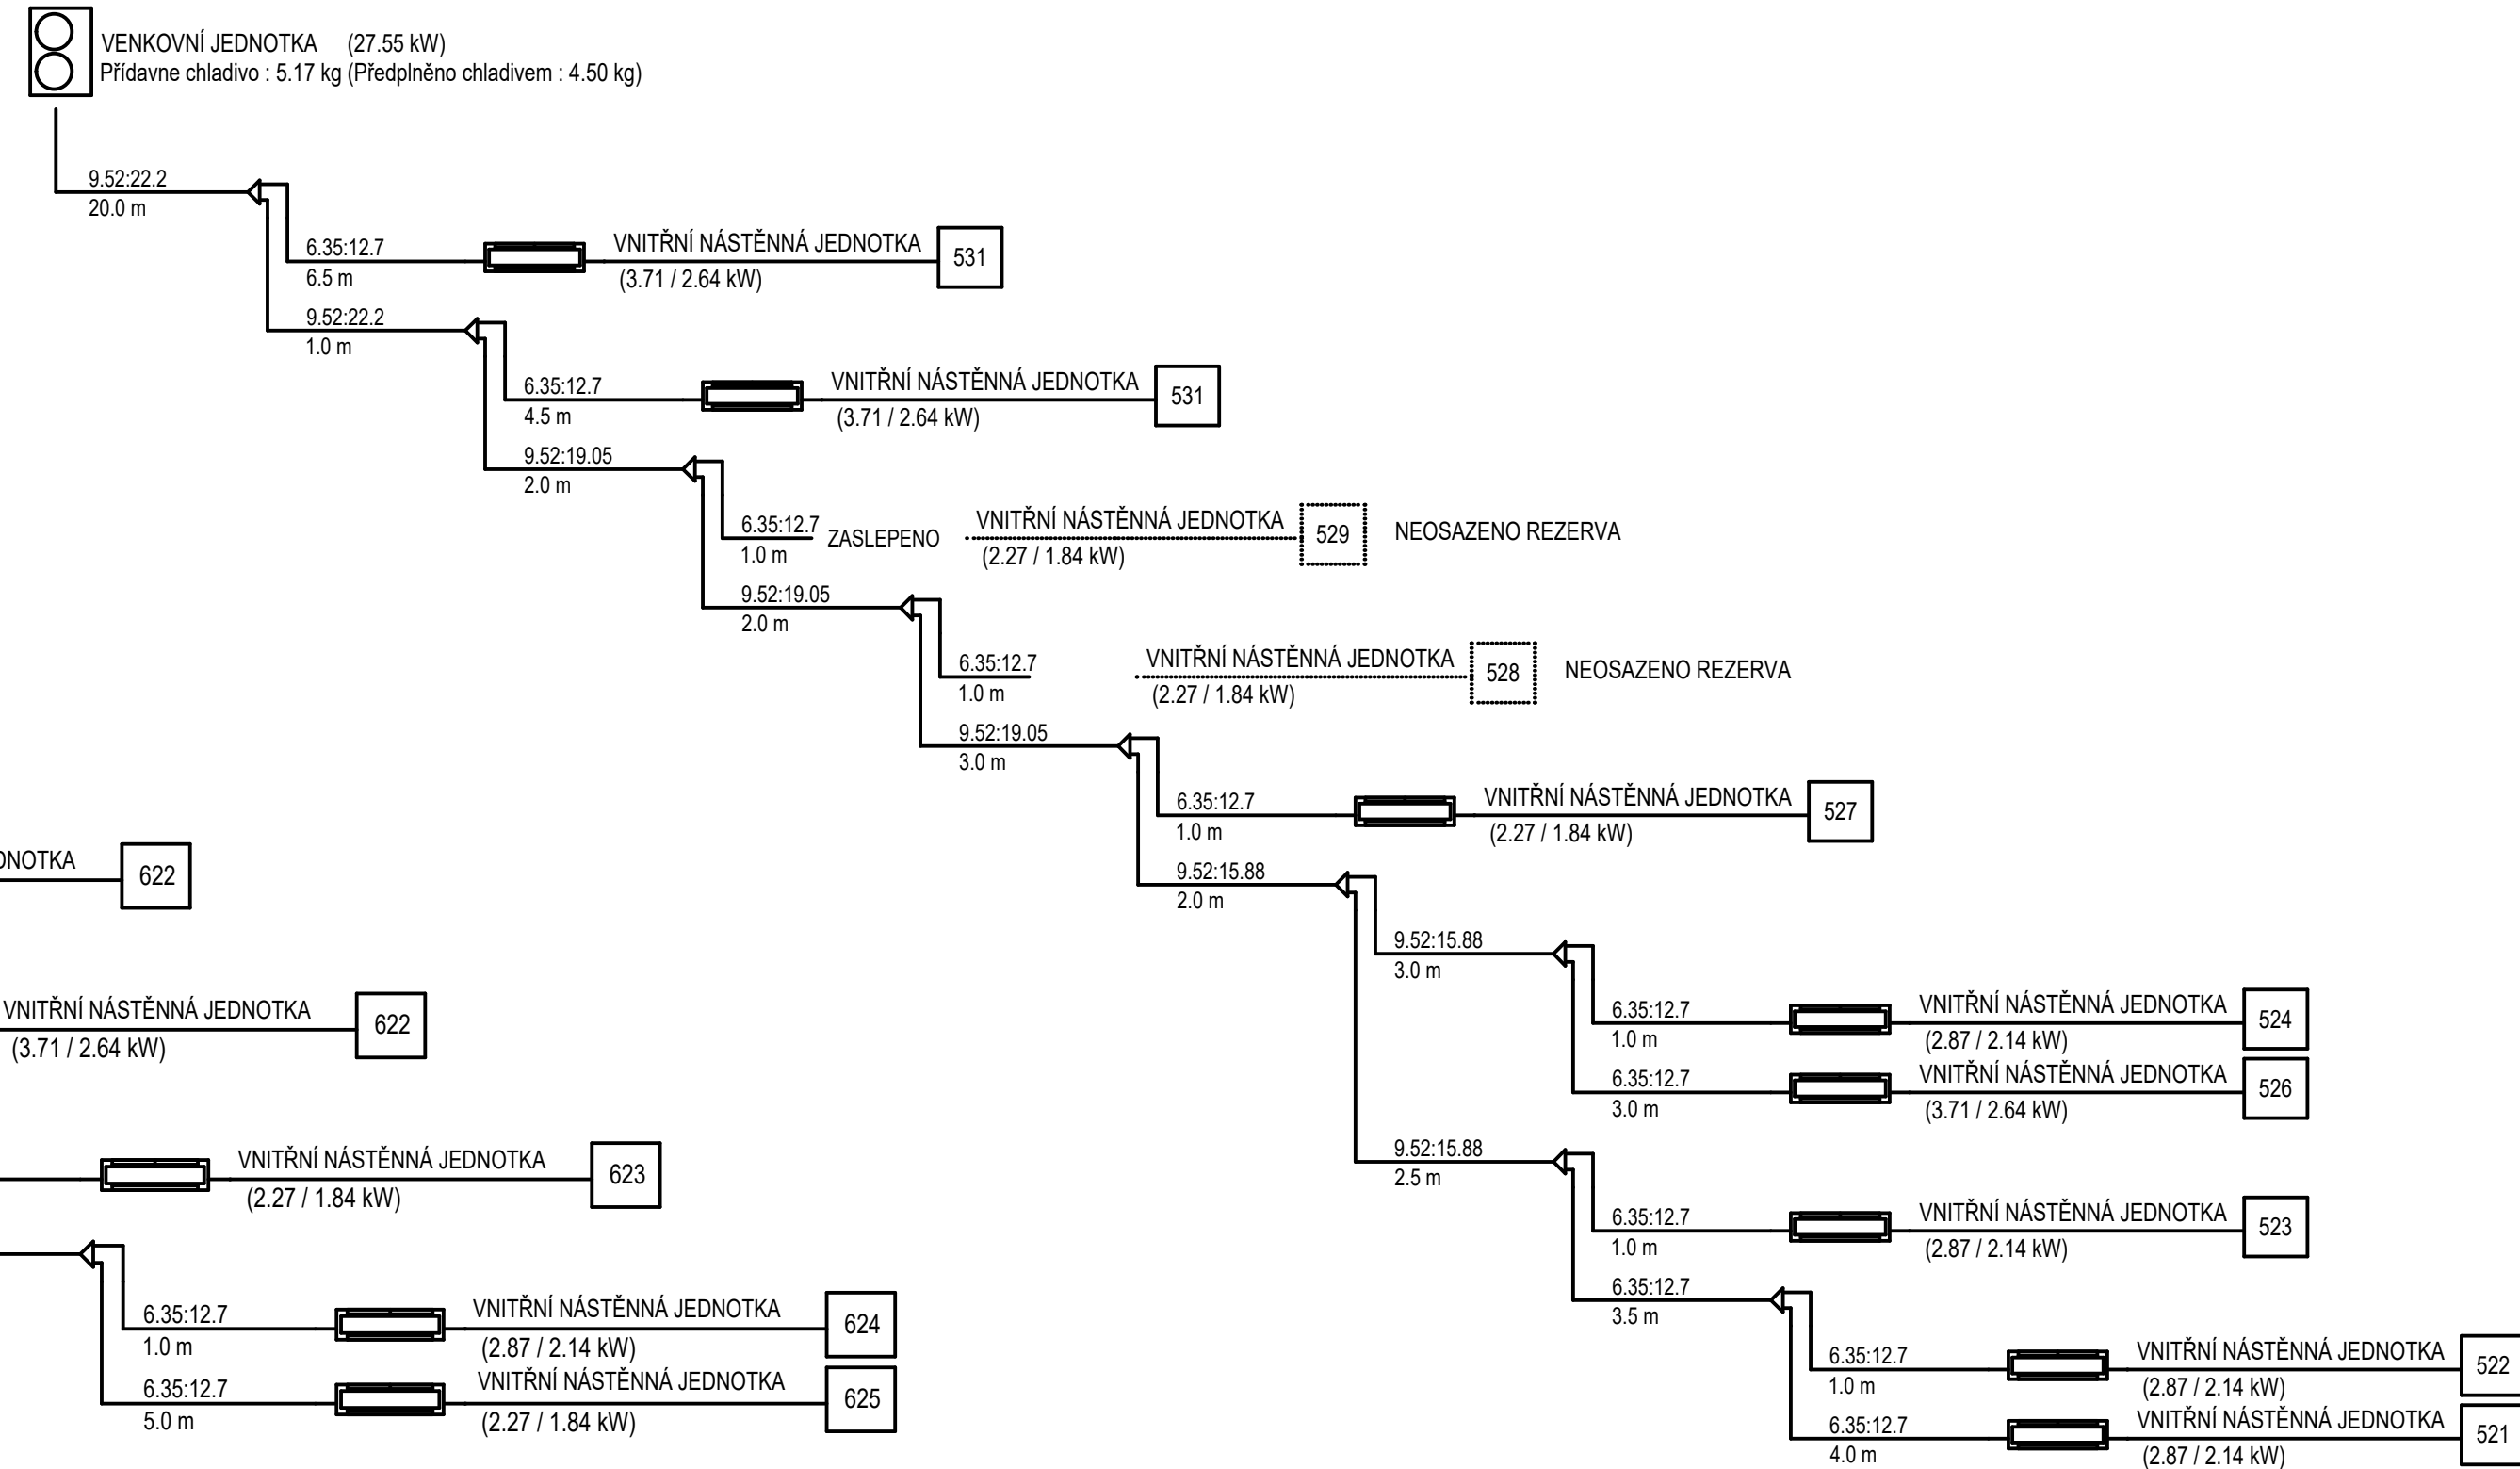


SCHÉMA CHLAZENÍ - ZAŘÍZENÍ Č.6


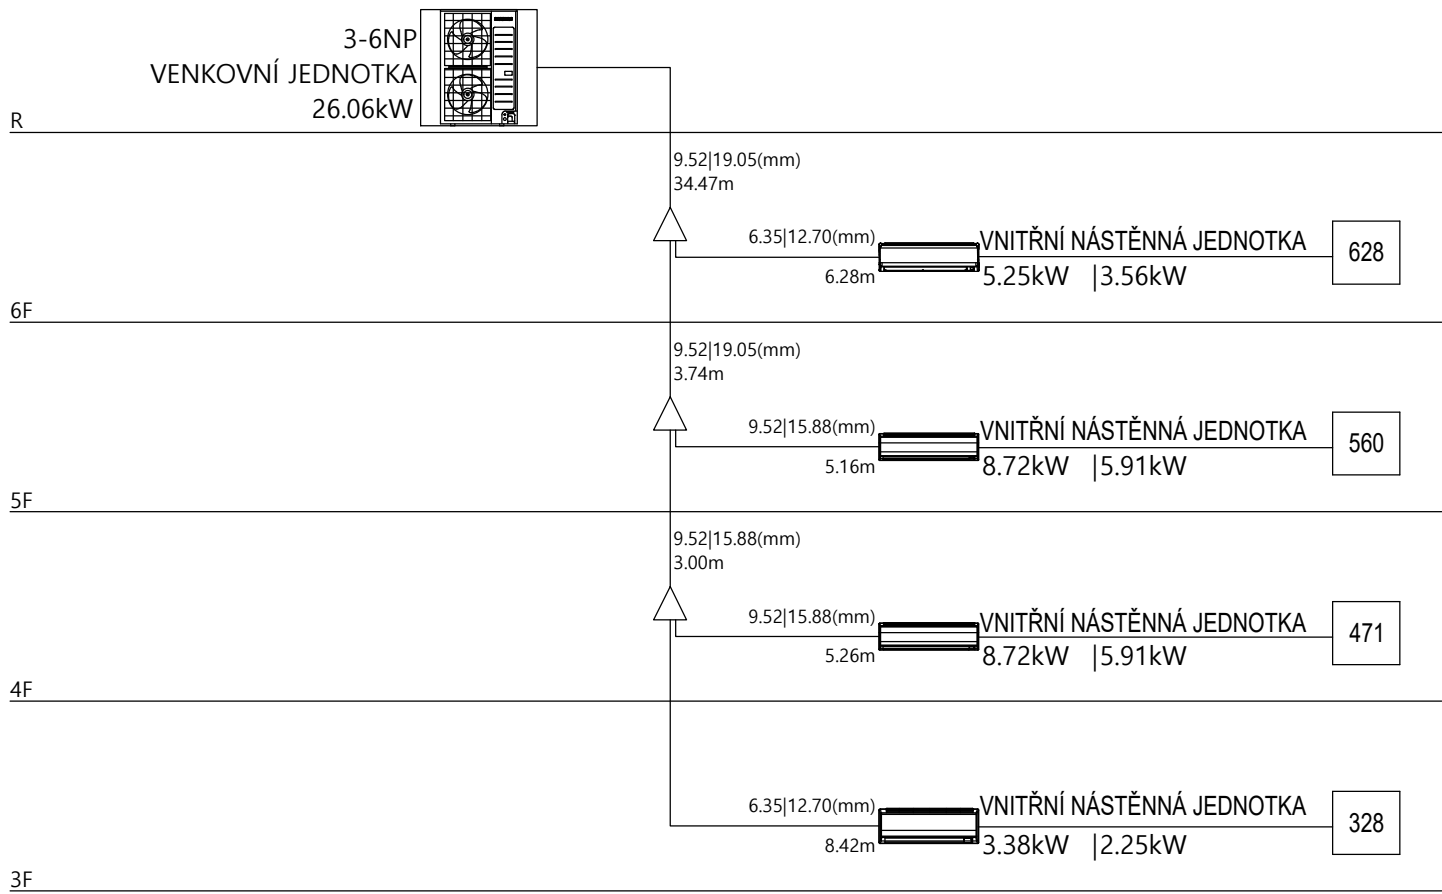



SCHÉMA CHLAZENÍ - ZAŘÍZENÍ Č.5

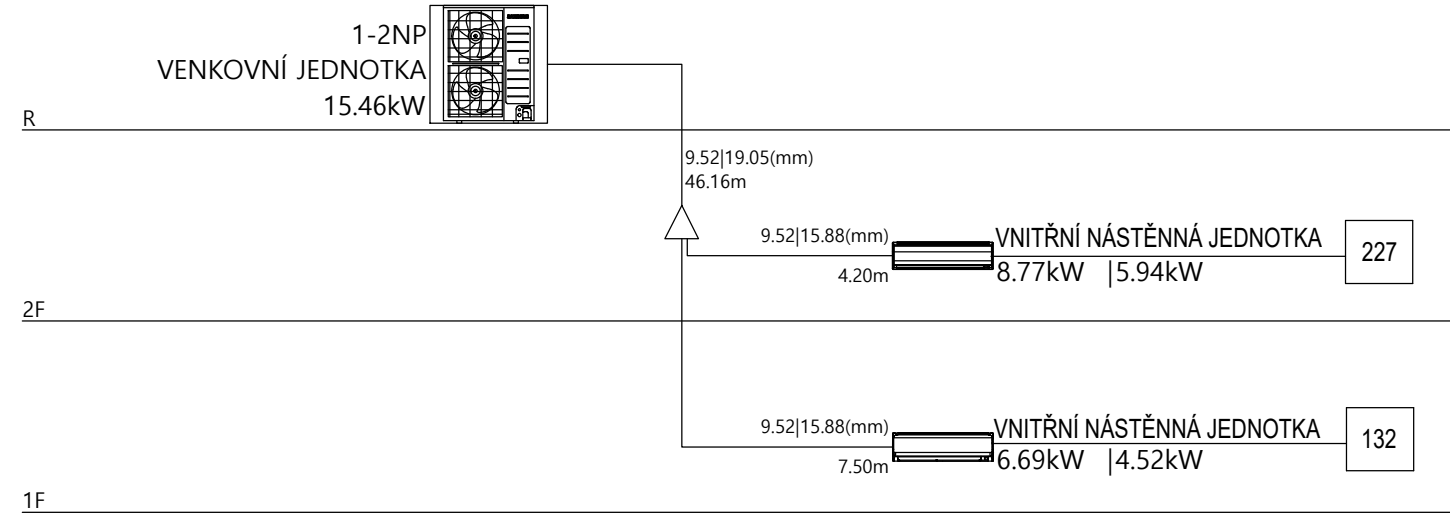

Investor:	Univerzita Jana Evangelisty Purkyně v Ústí nad Labem, Pasteurova 3544/1, Ústí nad Labem-centrum, 40001 Ústí nad Labem	 DIGITRONIC CZ s. r. o. Símkova 904, 500 03 Hradec Králové www.digitronic.cz, tzb@digitronic.cz	
Místo stavby:	Univerzita Jana Evangelisty Purkyně v Ústí nad Labem k.ú. Klíše(775053), p.č. 1278/2, 1284/1, 1284/2, 1284/6, 1286/2	Štupěť PD:	DPS
Zodp. projektant:	Ing. Jan DINGA	Datum:	05/2022
Vypracoval:	Ing. Petr VANICKÝ, Ing. Jitka FLEGLOVÁ	Revize:	00
Číslo:	CHLAZENÍ	Zakázka číslo:	4348
Alko:	Rekonstrukce budovy kateder a UJEP - Rekonstrukce auly a výstavního koridoru	Paré:	Formát: A2x4
Obsah:	1. ETAPA - REKONSTRUKCE BUDOVY KATEDER SCHÉMAT ZAŘÍZENÍ	Měřítko:	1:50
		Číslo výkresu	D.1.4.B09