


PŮDORYS 5.NP

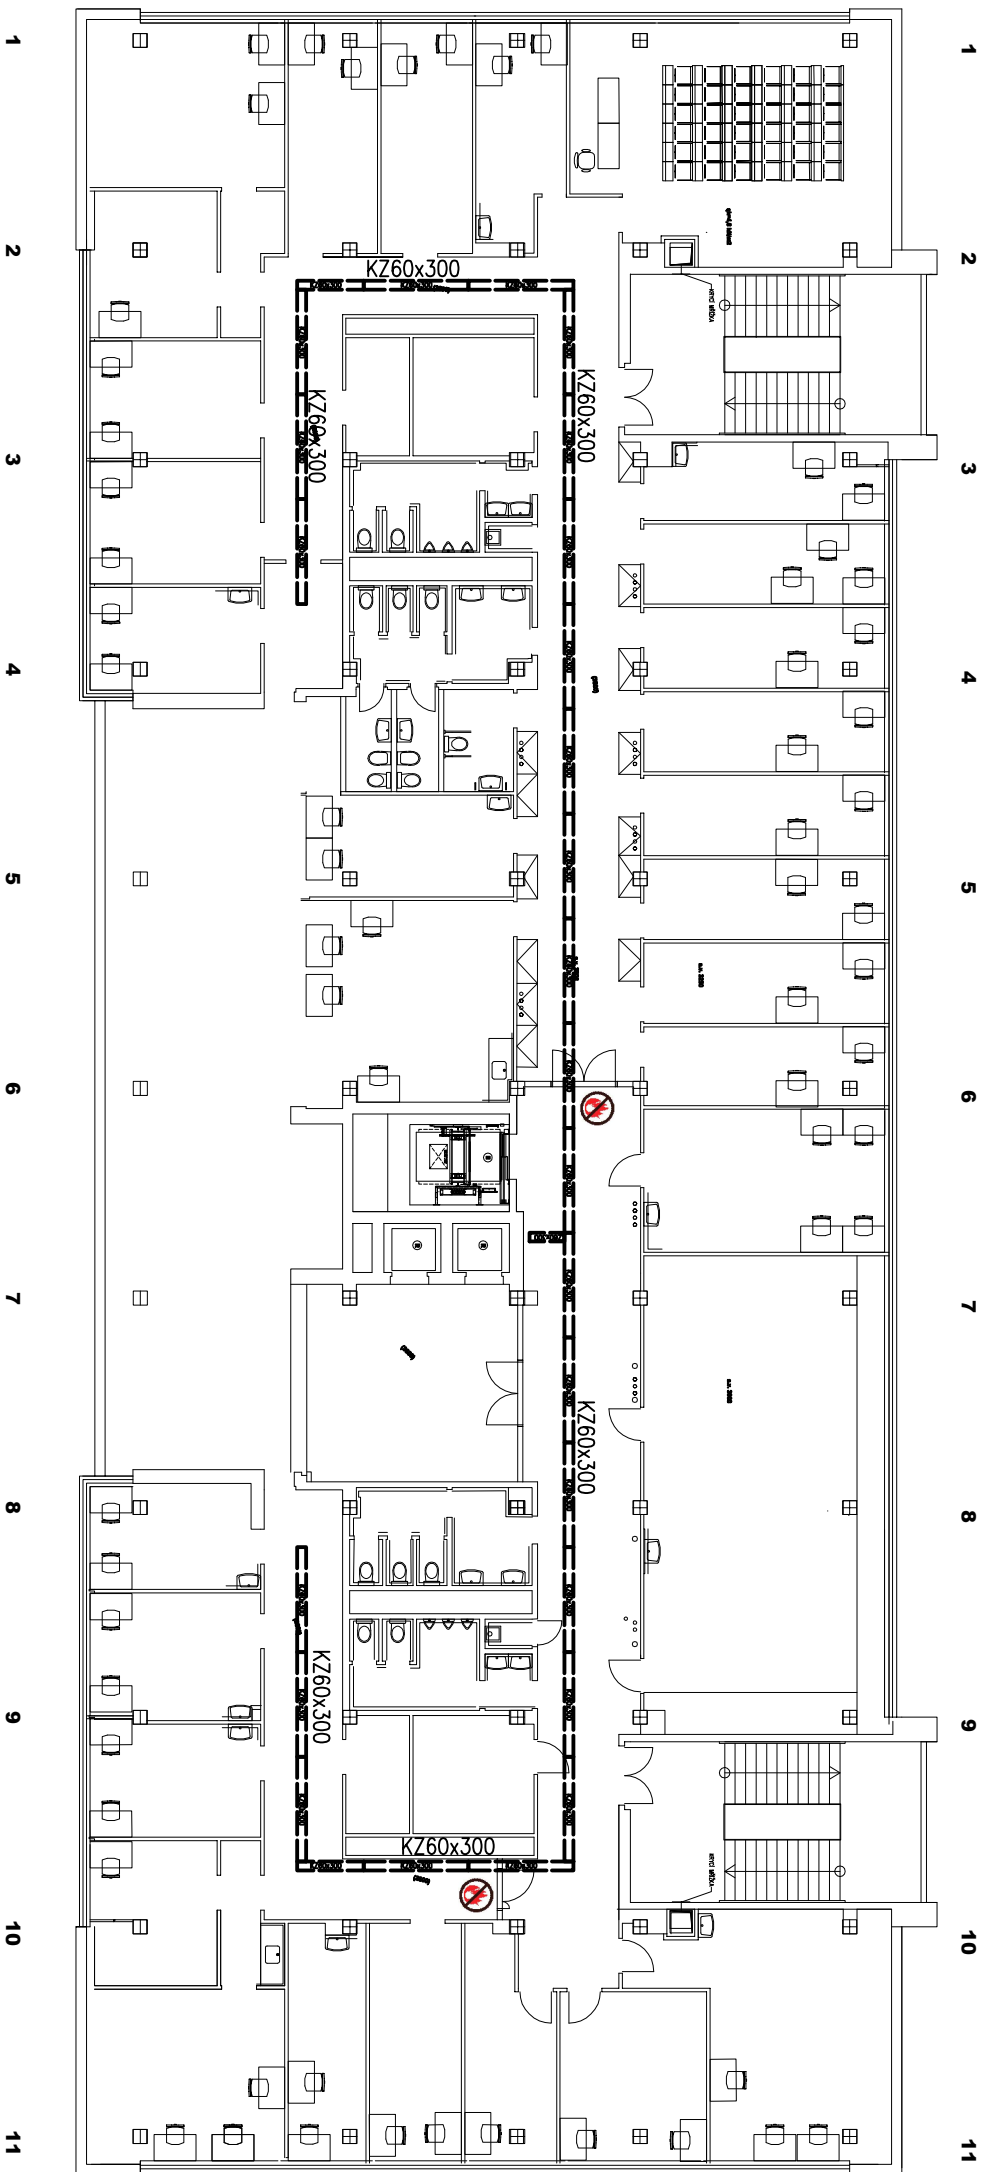

PROSTORY PROSTORY PO REKONSTRUKCI

POŽÁRNÍ UCPEVKA
KABELOVÝ ŽLAB NAD PODHLEDEM
KZ60x300



STATIJAICI KAZETOVÝ MINERALNI PODHLED 600X600
MM
POZNAMKY
NA NOVE UMISTENE DVOUKRIDLE DVERE 1800X2100 MM, BUDEN OSAZEN
MAGNET PROTÍ ZAVRENÍ