




Pohled severovýchodní

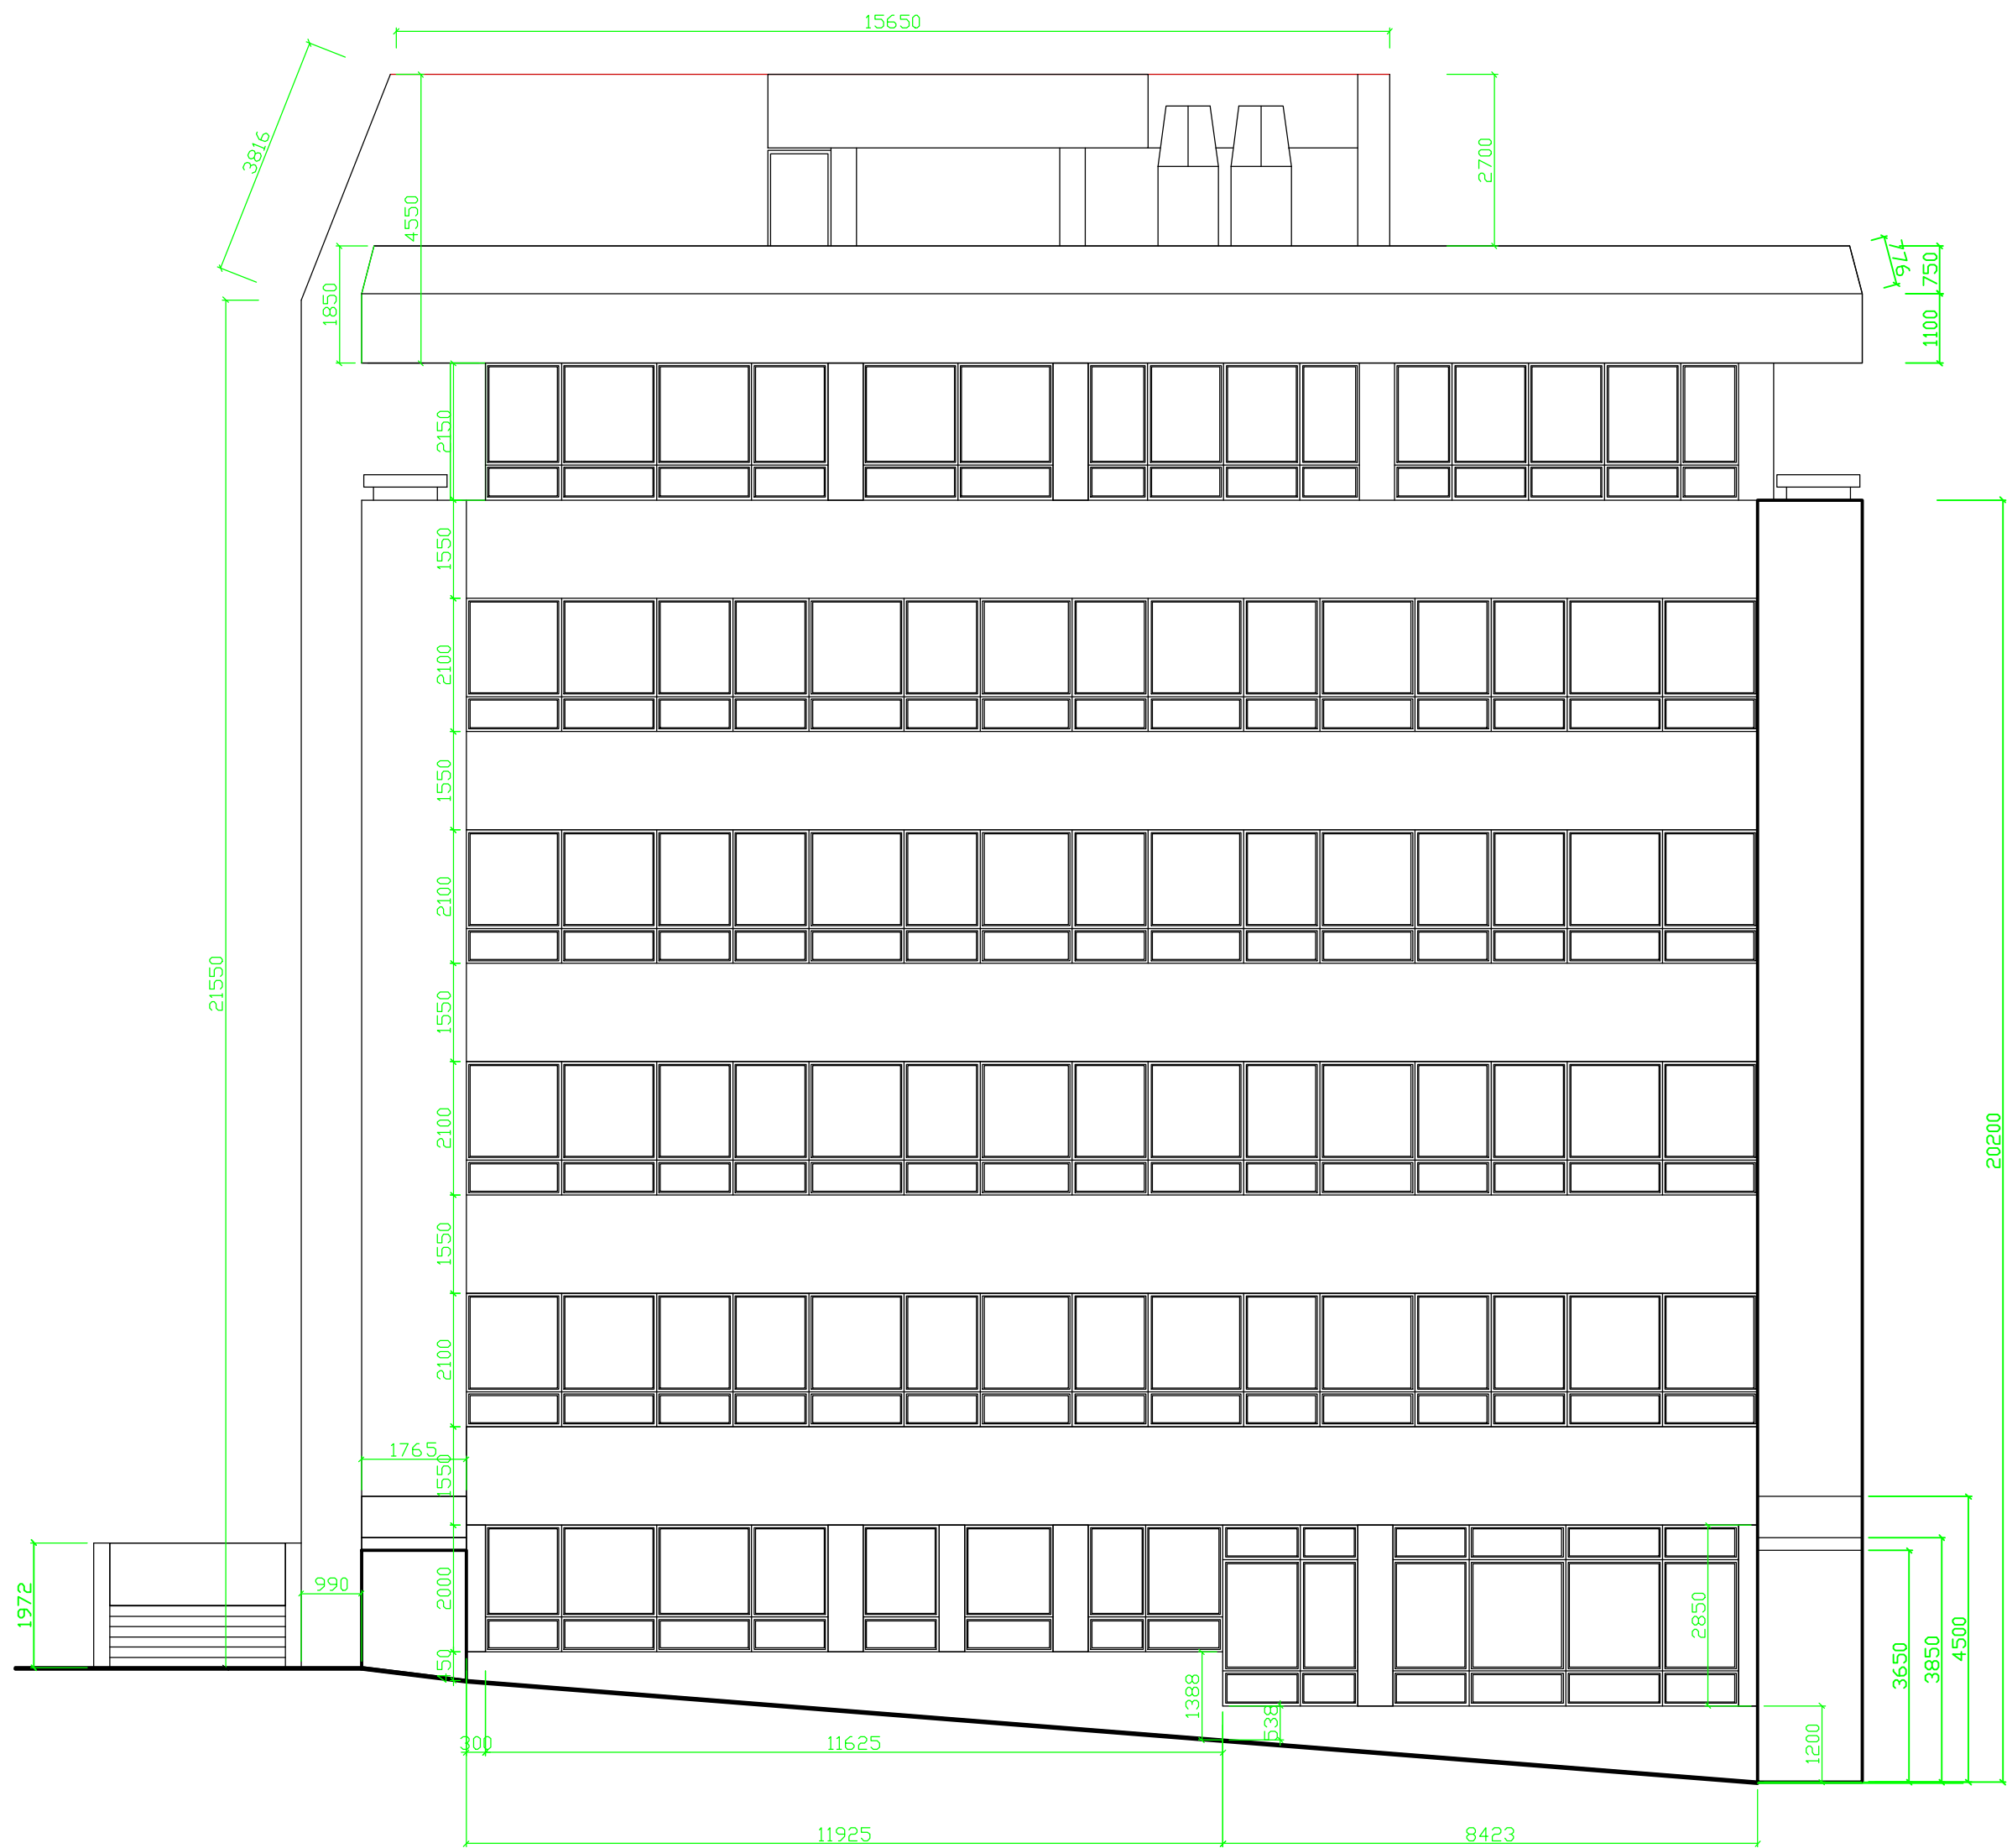

Pohled jihozápadní

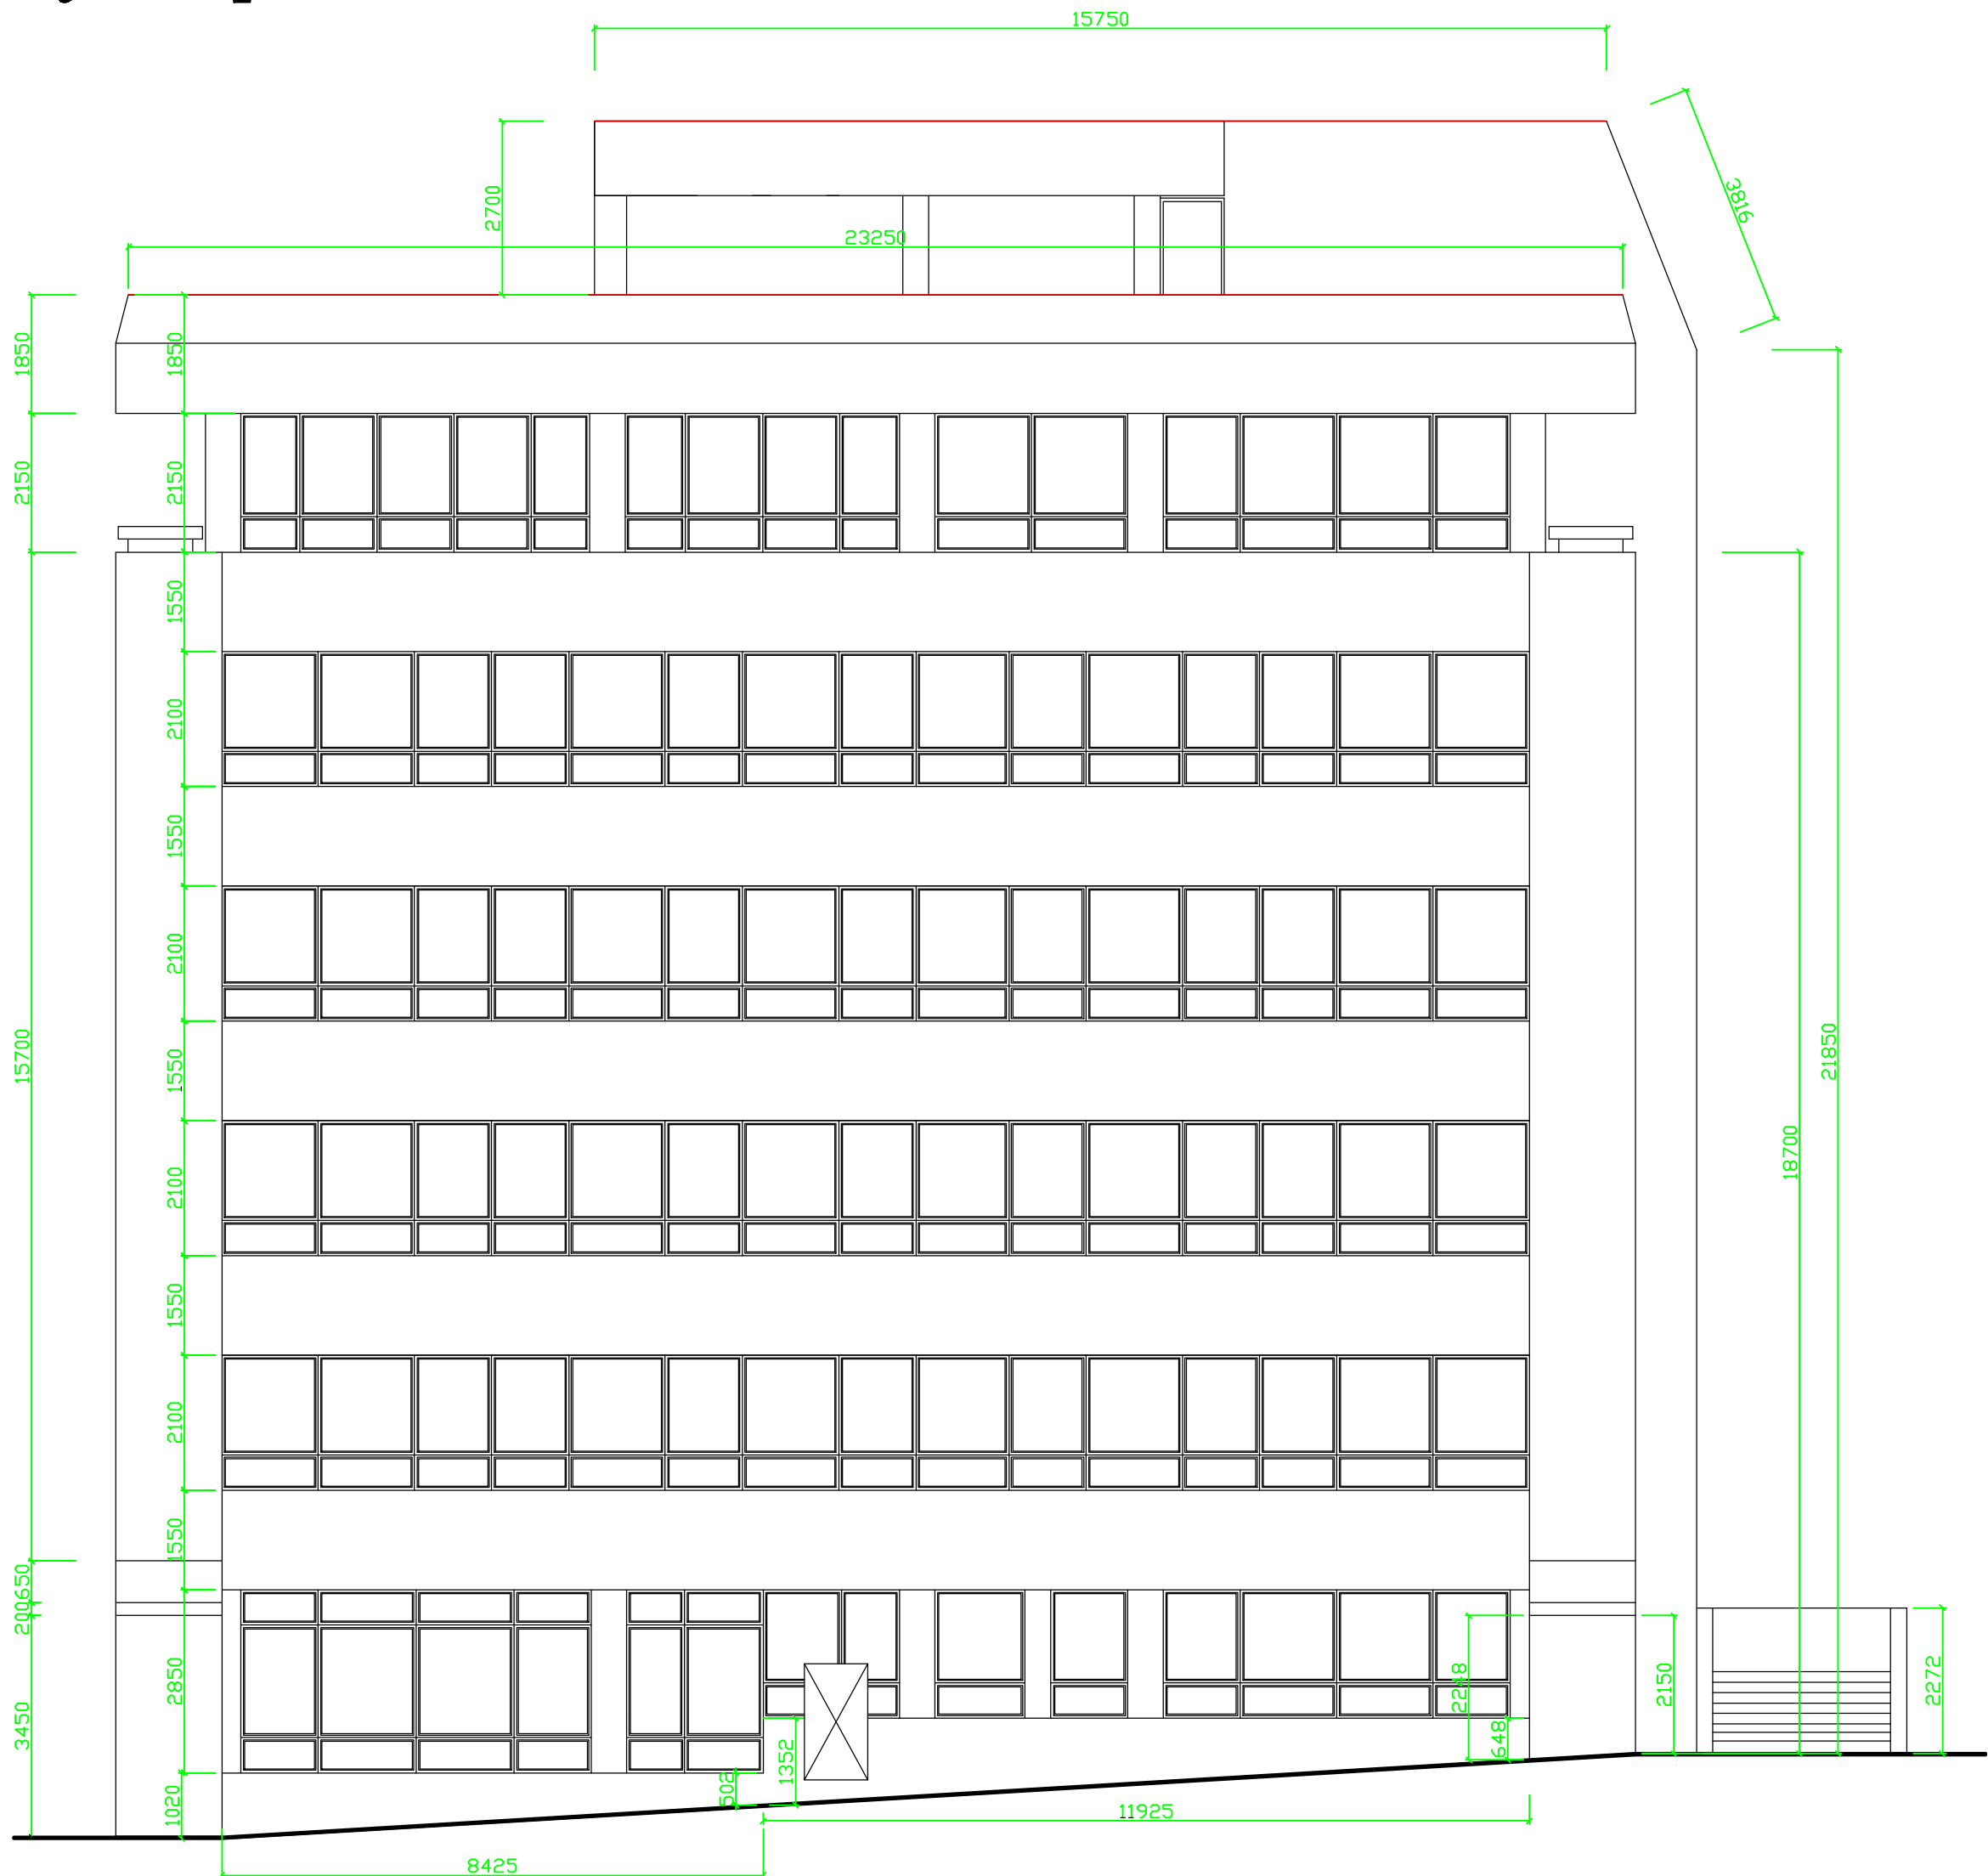

ČERVENĚ NAVRŽENÉ KONSTRUKCE

Investor:	Univerzita Jana Evangelisty Purkyně v Ústí nad Labem, Pasturova 3544/1, Ústí nad Labem-centrum, 40001 Ústí nad Labem	 DIGITRONIC CZ s. r. o. Símkova 904, 500 03 Hradec Králové www.digitronic.cz, tzb@digitronic.cz		
Místo stavby:	Univerzita Jana Evangelisty Purkyně v Ústí nad Labem k.n. Klášel(775053), p.č. 1278/2, 1284/1, 1284/2, 1284/6, 1286/2			
Zodp. projektant:	Ing. Radek Dědina			Stupeň PD:
Vypracoval:	Tomáš Ondráček	Datum:	5/2022	
Číslo:	ARCHITEKTONICKO-STAVEBNÍ	Zakázka číslo:	4348	
		Revize:	00	
Akce:	<b>Rekonstrukce budovy kateder a UJEP - Rekonstrukce auly a výstavního koridoru</b>	Paré:	Formát:	A3x3
			Měřítko:	1:100
Obsah:	1.ETAPA - REKONSTRUKCE BUDOVY KATEDER POHLED SV JZ KATEDRY_NÁVRH		Číslo výkresu:	D.1.1.33