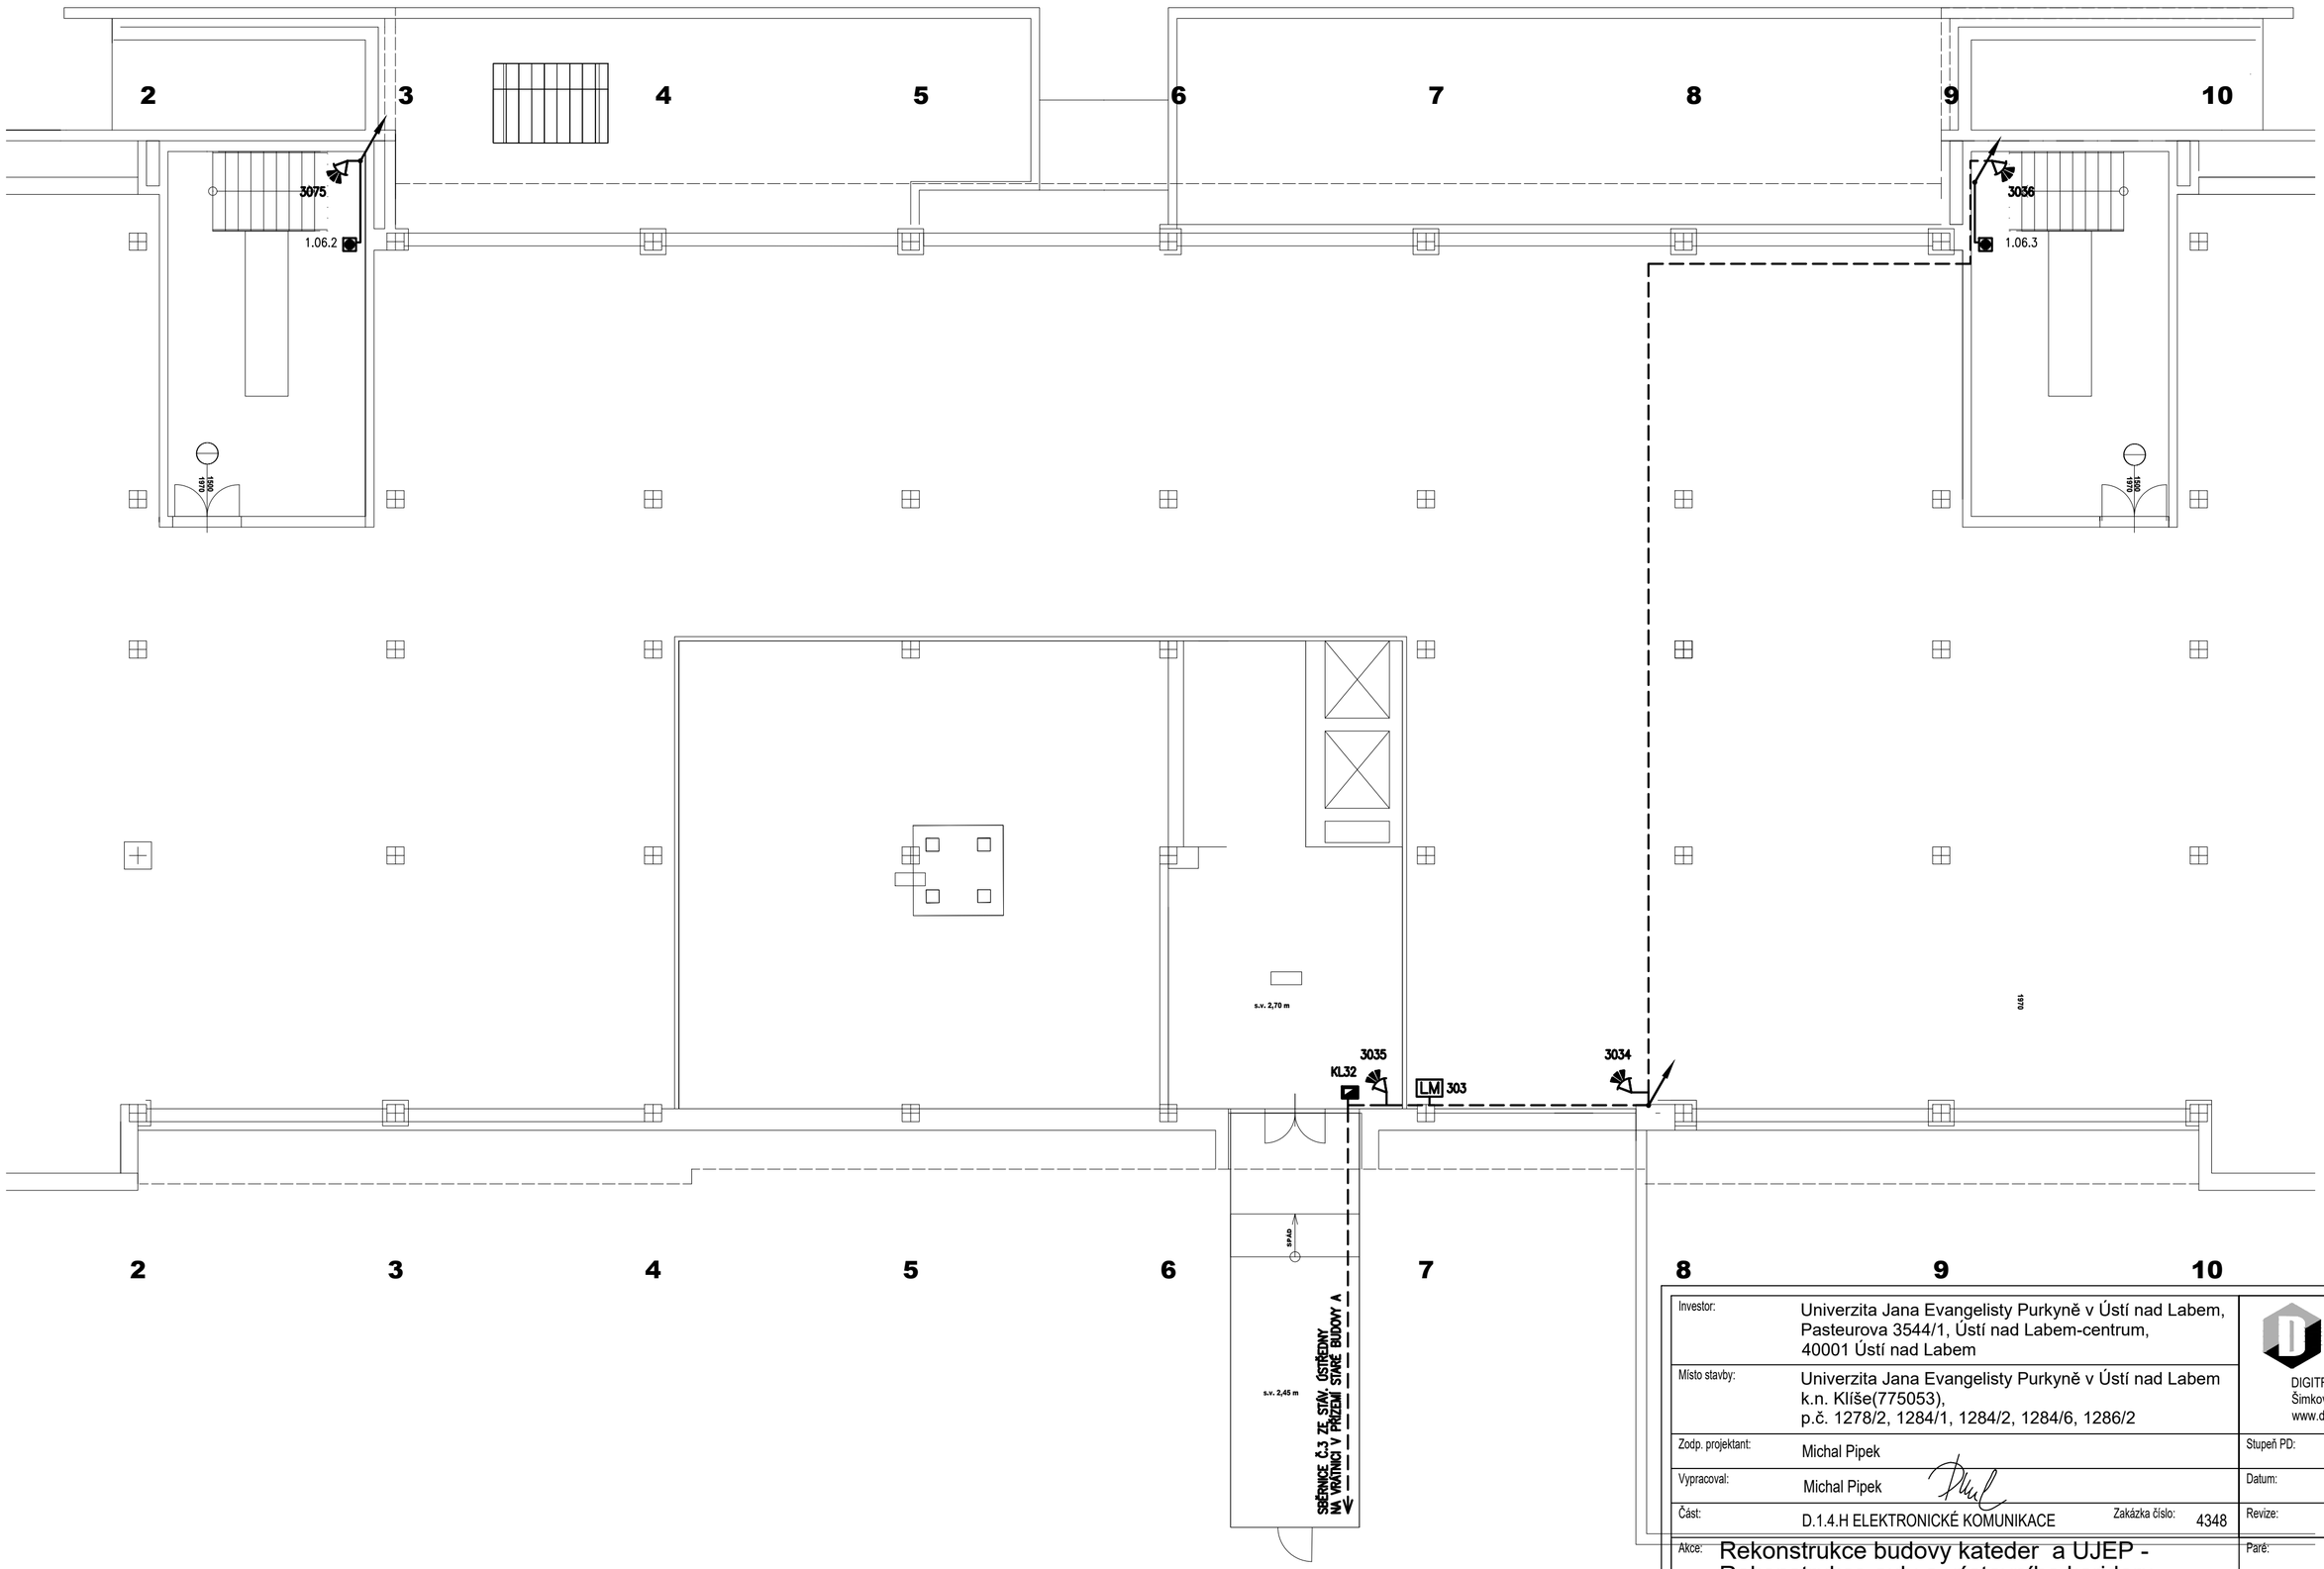

Investor:	Univerzita Jana Evangelisty Purkyně v Ústí nad Labem, Pasteurova 3544/1, Ústí nad Labem-centrum, 40001 Ústí nad Labem		DIGITRONIC CZ s. r. o. Šimkova 904, 500 03 Hradec Králové www.digitronic.cz, tzb@digitronic.cz
Místo stavby:	Univerzita Jana Evangelisty Purkyně v Ústí nad Labem k.n. Klíše(775053), p.č. 1278/2, 1284/1, 1284/2, 1284/6, 1286/2		
Zodp. projektant:	Michal Pipek	Stupeň PD:	DPS
Vypracoval:	Michal Pipek	Datum:	05/2022
Část:	D.1.4.H ELEKTRONICKÉ KOMUNIKACE Zakázka číslo: 4348	Revize:	00
Akce:	Rekonstrukce budovy kateder a UJEP - Rekonstrukce auly a výstavního koridoru 1. ETAPA - REKONSTRUKCE BUDOVY KATEDER	Paré:	Formát:
Obsah:	PŮDORYS 1.PP LDP+INV+EKV+PZTS		Měřítko: 1:100 Číslo výkresu D.1.4.h.-18