



Střecha „B" 1- 1´

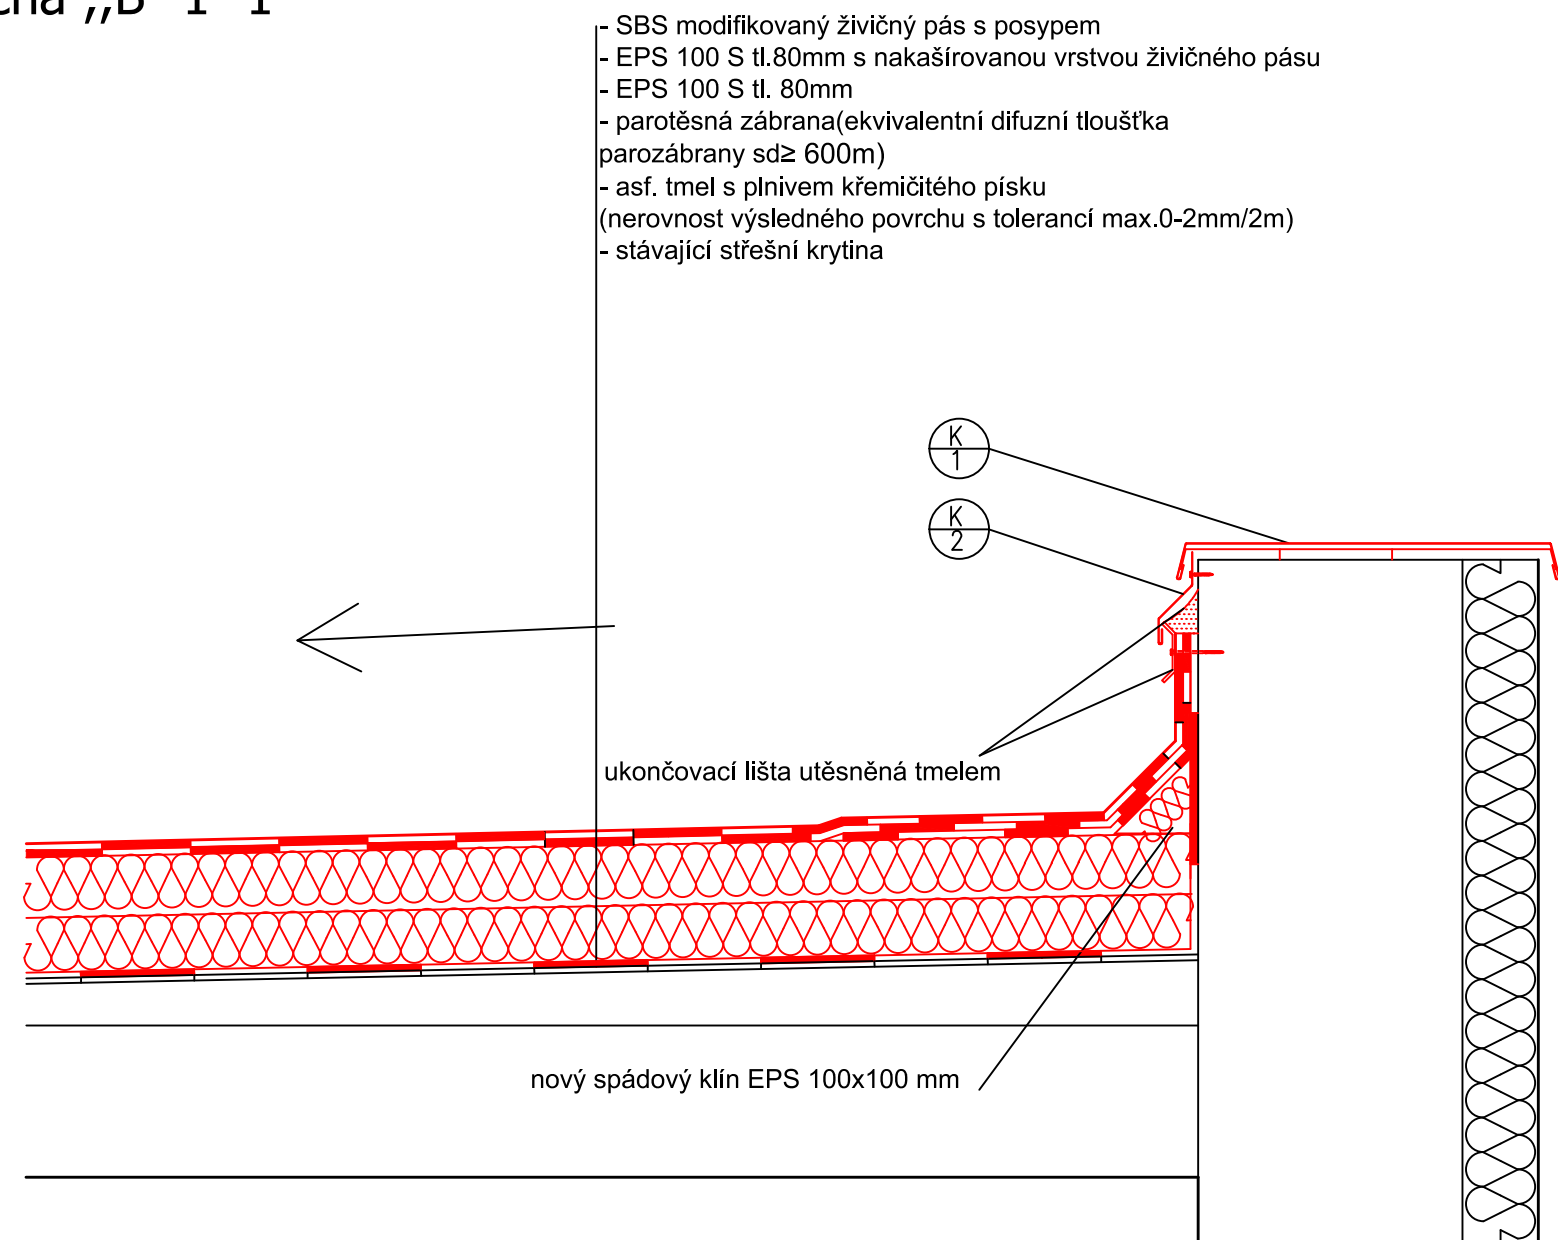

VÝPIS KLEMPÍŘSKÝCH PRVKŮ VIZ PŮDORYSY STŘECHY
ČERVENĚ NAVRŽENÉ KONSTRUKCE

Investor:	Univerzita Jana Evangelisty Purkyně v Ústí nad Labem, Pasteurova 3544/1, Ústí nad Labem-centrum, 40001 Ústí nad Labem	<div> DIGITRONIC CZ s. r. o. Šimkova 904, 500 03 Hradec Králové www.digitronic.cz, tzb@digitronic.cz</div>		
Místo stavby:	Univerzita Jana Evangelisty Purkyně v Ústí nad Labem k.n. Klíše(775053), p.č. 1278/2, 1284/1, 1284/2, 1284/6, 1286/2			
Zodp. projektant:	Ing. Radek Dědina	Stupeň PD:	DPS	
Vypracoval:	Tomáš Ondráček	Datum:	05/2022	
Část:	ARCHITEKTONICKO-STAVEBNÍ	Zakázka číslo:	4348	
		Revize:	00	
Akce:	Rekonstrukce budovy kateder a UJEP - Rekonstrukce auly a výstavního koridoru	Paré:	Formát:	A3
			Měřítko:	1:10
Obsah:	1.ETAPA - REKONSTRUKCE BUDOVY KATEDER DETAIL STŘECHA B 1-1_NÁVRH		Číslo výkresu	D.1.1.det 01