


FD5/B

SCHÉMA DATOVÉHO ROZVADĚČE – NOVÝ-AKTIVNÍ
19" 45U/800x800 / 5.NP

FD5-BD/FD : SM9/125 12VL-ZAK.12vl →

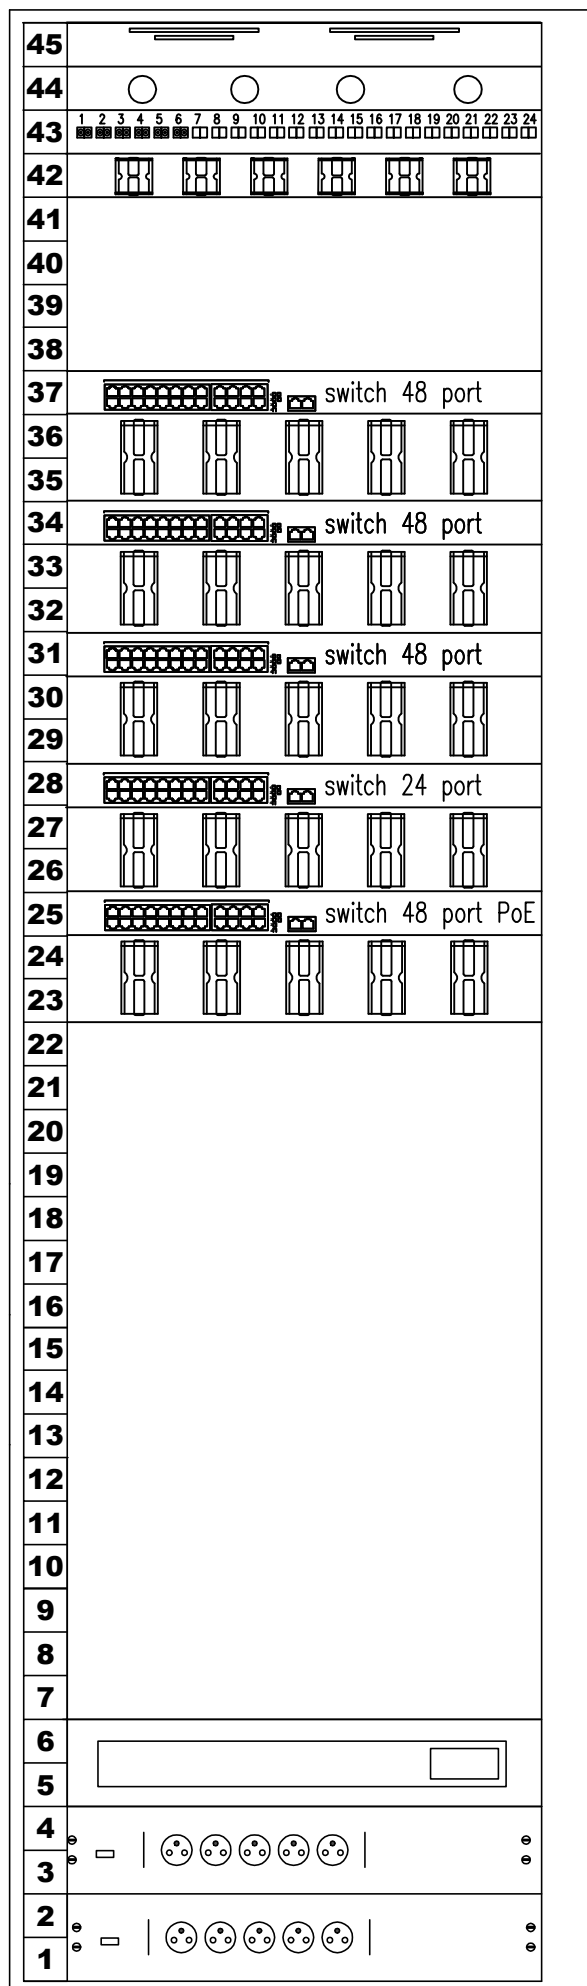

- ← ventilační jednotka
- ← osvětlovací jednotka
- ← optická vana
- ← Ring Run 1U
- ← switch 48
- ← Ring Run 2U
- ← switch 48
- ← Ring Run 2U
- ← switch 48
- ← Ring Run 2U
- ← switch 24
- ← Ring Run 2U
- ← switch 48 PoE
- ← Ring Run 2U

- ← UPS
- ← 1xpanel 230V
- ← 1xpanel 230V