



VODOMĚRNÁ SESTAVA

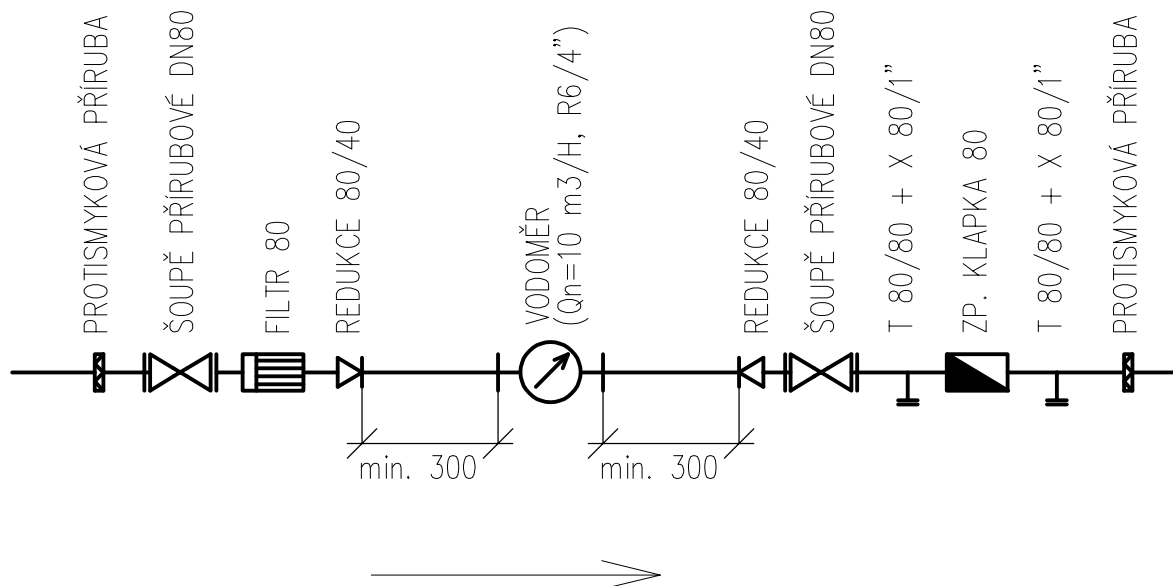

SOUČÁSTÍ ČÁSTI ZTI

Investor:	Univerzita Jana Evangelisty Purkyně v Ústí nad Labem, Pasteurova 3544/1, Ústí nad Labem-centrum, 40001 Ústí nad Labem	 DIGITRONIC CZ s. r. o. Šimkova 904, 500 03 Hradec Králové www.digitronic.cz, tzb@digitronic.cz	
Místo stavby:	Univerzita Jana Evangelisty Purkyně v Ústí nad Labem k.n. Klíše(775053), p.č. 1278/2, 1284/1, 1284/2, 1284/6, 1286/2		
Zodp. projektant:	Ing. Jan Dinga	Stupeň PD:	DPS
Vypracoval:	Kateřina Hlavová	Datum:	05/2022
Část:	AREÁLOVÝ VODOVOD	Zakázka číslo:	4348
		Revize:	00
Akce:	Rekonstrukce budovy kateder a UJEP - Rekonstrukce auly a výstavního koridoru	Paré:	Formát: A4
			Měřítko: 1:50
Obsah:	1. ETAPA - REKONSTRUKCE BUDOVY KATEDER AREÁLOVÝ VODOVOD - VODOMĚRNÁ SESTAVA		Číslo výkresu D.1.4.V5