


ŘEZ A-A

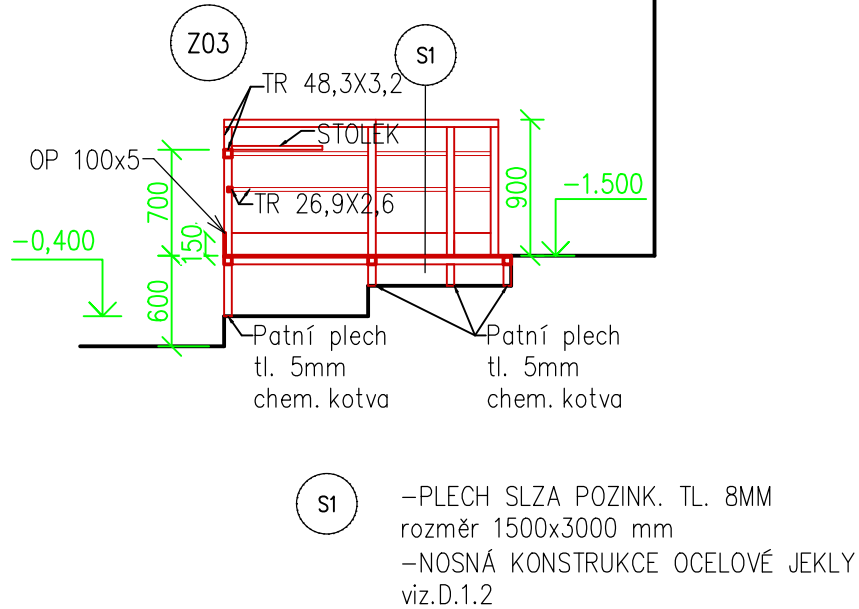


POZNÁMKY
PROSTOR AULY JE VYBAVEN BEZDRÁTOVÝM INDUKČNÍM POSLECHEM


STOLEK VYHRAZENÉ MÍSTO SKLOPNÝ 950X600 MM
MIN. VÝŠKA SPODNÍ HRANY 700 MM

STÁVAJÍCÍ KAPACITA AULY 320 OSOB, NOVÁ KAPACITA 295 OSOB – 6 MÍST PRO IMOBILNÍ

PŘED ZADÁNÍM DO VÝROBY NUTNO PŘESNĚ ZAMĚŘIT VÝROBNÍ ROZMĚRY NA STAVBĚ

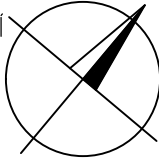

ČERVENĚ NAVRŽENÉ KONSTRUKCE

Investor:	Univerzita Jana Evangelisty Purkyně v Ústí nad Labem, Pasteurova 3544/1, Ústí nad Labem-centrum, 40001 Ústí nad Labem	 DIGITRONIC CZ s. r. o. Šimkova 904, 500 03 Hradec Králové www.digitronic.cz, tzb@digitronic.cz	
Místo stavby:	Univerzita Jana Evangelisty Purkyně v Ústí nad Labem k.n. Klíše(775053), p.č. 1278/2, 1284/1, 1284/2, 1284/6, 1286/2		
Zodp. projektant:	Ing. Radek Dědina	Stupeň PD:	DPS
Vypracoval:	Tomáš Ondráček	Datum:	5/2022
Část:	ARCHITEKTONICKO-STAVEBNÍ	Zakázka číslo:	4348
Revize:			00
Akce:	Rekonstrukce budovy kateder a UJEP - Rekonstrukce auly a výstavního koridoru	Paré:	Formát: A3
			Měřítko: 1:50
Obsah:	2.ETAPA - REKONSTRUKCE AULY BEZBARIÉROVÉ HLEDIŠTĚ_NÁVRH		Číslo výkresu D.1.1.17