Č. MÍSTNOSTI	NÁZEV MÍSTNOSTI	PODLAHA	STĚNY	STROP	VÝMĚRA M²
101	CHODBA	DLAŽBA	ŠTUK	MINERÁLNÍ PODHLED	185,9
102	MALÁ AULA	PVC TŘ.34	AKUSTICKÝ OBKLAD	MINERÁLNÍ PODHLED	81,0
103	WC MUŽI	DLAŽBA R10	ŠTUK/KER. OBKLAD	MINERÁLNÍ PODHLED	9,8
104	ÚKLIDOVÁ MÍSTNOST	DLAŽBA R10	ŠTUK/KER. OBKLAD	MINERÁLNÍ PODHLED	2,7
105	BEZBARIÉROVÁ KAB	PVC TŘ.34	ŠTUK	MINERÁLNÍ PODHLED	12,7
106	PROMÍTÁNÍ	DLAŽBA R10	ŠTUK	MINERÁLNÍ PODHLED	15,4
107	CHODBA	DLAŽBA R10	ŠTUK	MINERÁLNÍ PODHLED	6,6
108	WC ŽENY	DLAŽBA R10	ŠTUK/KER. OBKLAD	MINERÁLNÍ PODHLED	5,7
109	KOJÍCÍ MÍSTNOST	DLAŽBA R10	ŠTUK	MINERÁLNÍ PODHLED	10,9
110	CHODBA	DLAŽBA R10	ŠTUK	MINERÁLNÍ PODHLED	16,3
111	AULA	PVC TŘ.34	AKUSTICKÝ OBKLAD	AKUSTICKÝ OBKLAD	295,8
112	SKLAD	DLAŽBA R10	ŠTUK	ŠTUK	16,3
113	SKLAD	DLAŽBA R10	ŠTUK	ŠTUK	26,8
114	SKLAD	DLAŽBA R10	ŠTUK	ŠTUK	16,3
115	BEZBARIÉROVÉ WC	DLAŽBA R10	ŠTUK/KER. OBKL	MINERÁLNÍ PODHLED	4,3
116	PROJEKCE	PVC TŘ.34	ŠTUK	MINERÁLNÍ PODHLED	10,9

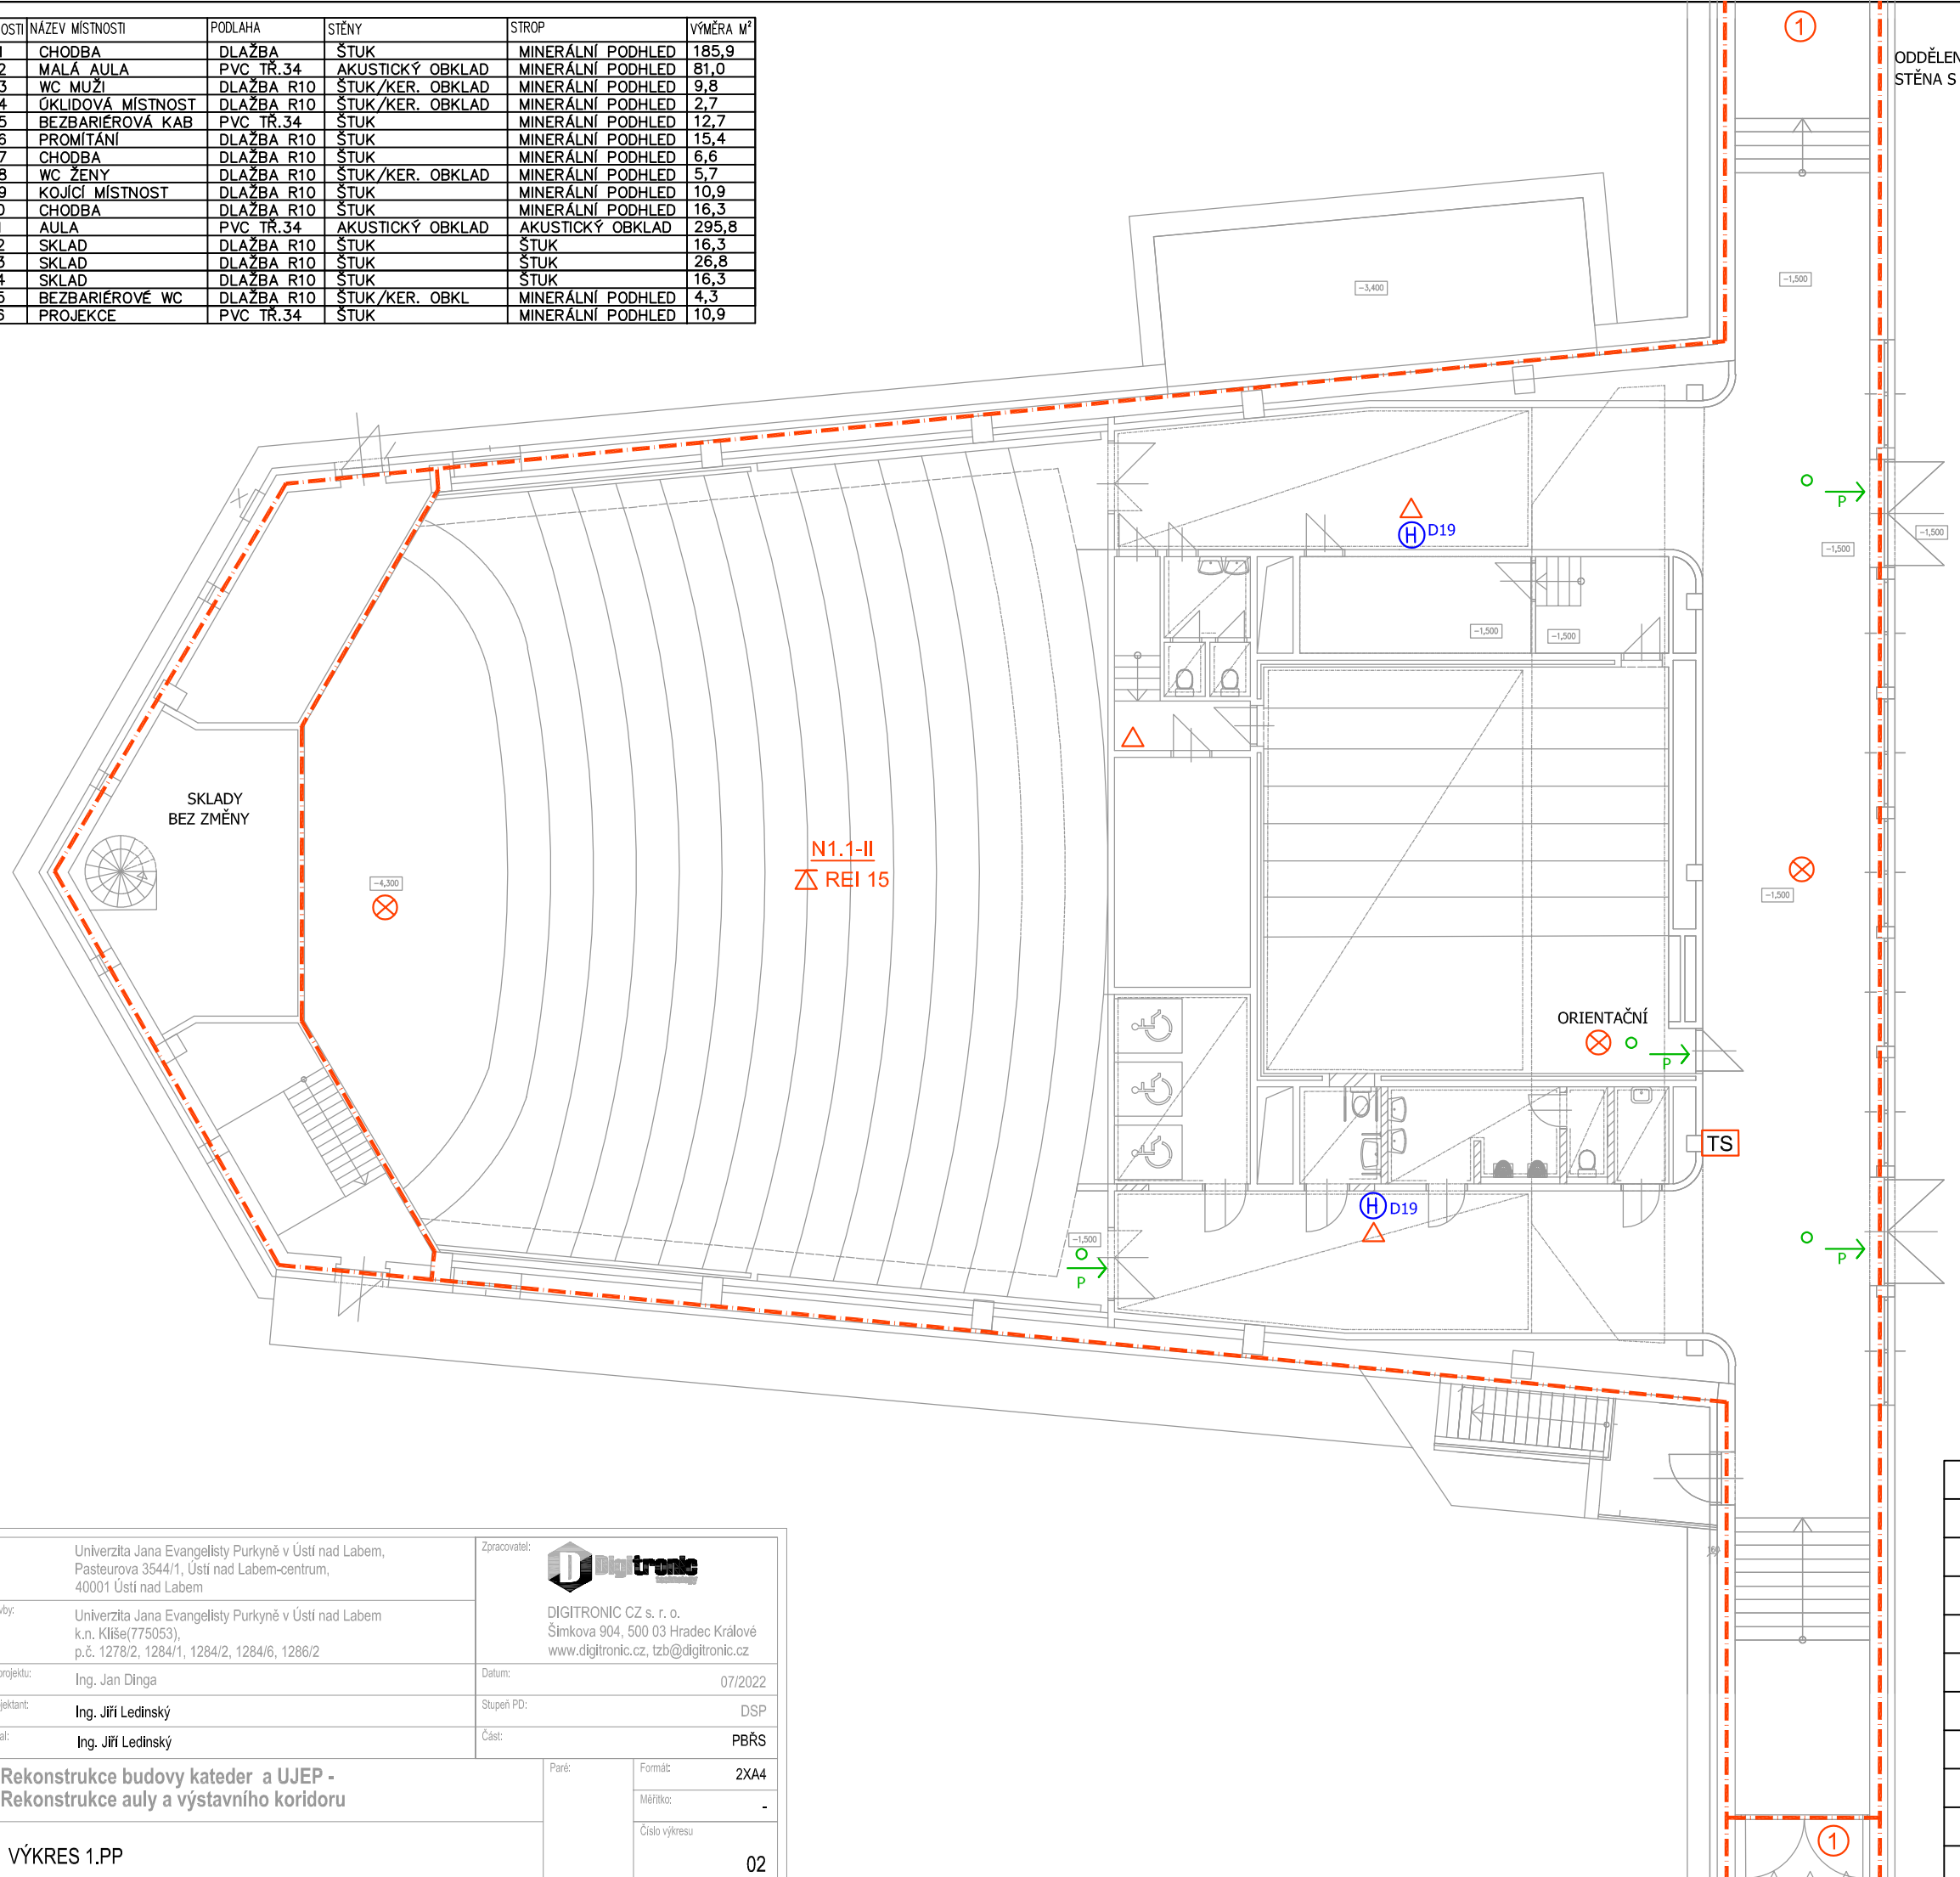

LEGENDA PO UZÁVĚRŮ

1 EI 30DP3,C3,K,S200

LEGENDA PO	
REI 45DP1	POŽÁRNÍ ODOLNOST STROPNÍ KONSTRUKCE
EI 45DP1	POŽÁRNÍ ODOLNOST STĚN
N1.1-III	OZNAČENÍ POŽÁRNÍHO ÚSEKU – SPB
	HRANICE POŽÁRNÍHO ÚSEKU
H D19	HYDRANT D19, 30m HADICE
	NOUZOVÉ OSVĚTLENÍ
TS	TOTAL STOP – ELEKTŘINA
P	SMĚR ÚNIKU, PANIKOVÁ KLIKA
	SMĚR ÚNIKU – TABULKA
	PŘENOSNÝ HASICÍ PŘÍSTROJ – 34A,183B

Investor:	Univerzita Jana Evangelisty Purkyně v Ústí nad Labem, Pasteurova 3544/1, Ústí nad Labem-centrum, 40001 Ústí nad Labem	Zpracovatel:	DIGITRONIC CZ s. r. o. Šimkova 904, 500 03 Hradec Králové www.digitronic.cz, tzb@digitronic.cz
Místo stavby:	Univerzita Jana Evangelisty Purkyně v Ústí nad Labem k.n. Kliše(775053), p.č. 1278/2, 1284/1, 1284/2, 1284/6, 1286/2		
Vedoucí projektu:	Ing. Jan Dinga	Datum:	07/2022
Zodp. projektant:	Ing. Jiří Ledinský	Stupeň PD:	DSP
Vypracoval:	Ing. Jiří Ledinský	Část:	PBŘS
Akce:	Rekonstrukce budovy kateder a UJEP - Rekonstrukce auly a výstavního koridoru	Paré:	Formát: 2XA4
			Měřítko: -
Obsah:	VÝKRES 1.PP		Číslo výkresu 02