



ŘEZ

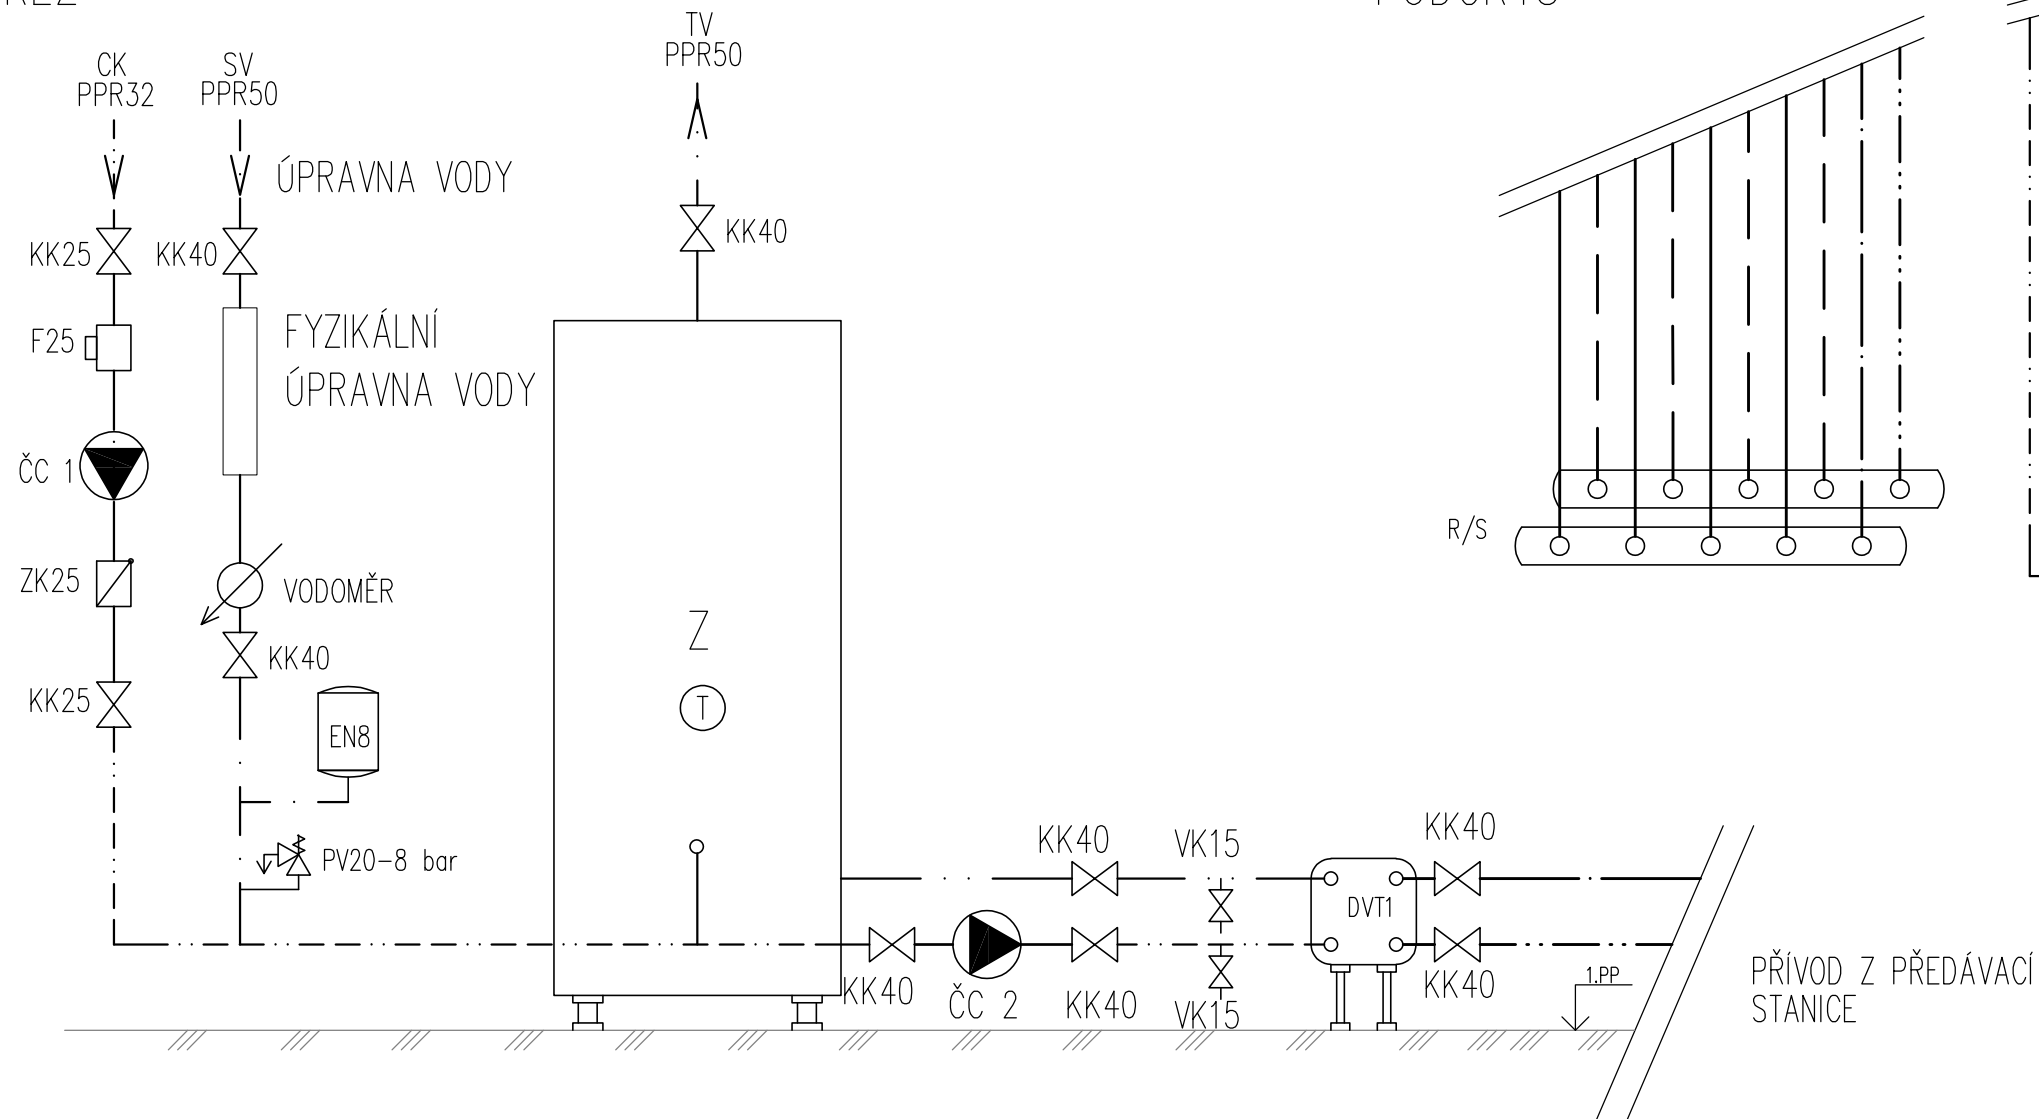

PŮDORYS

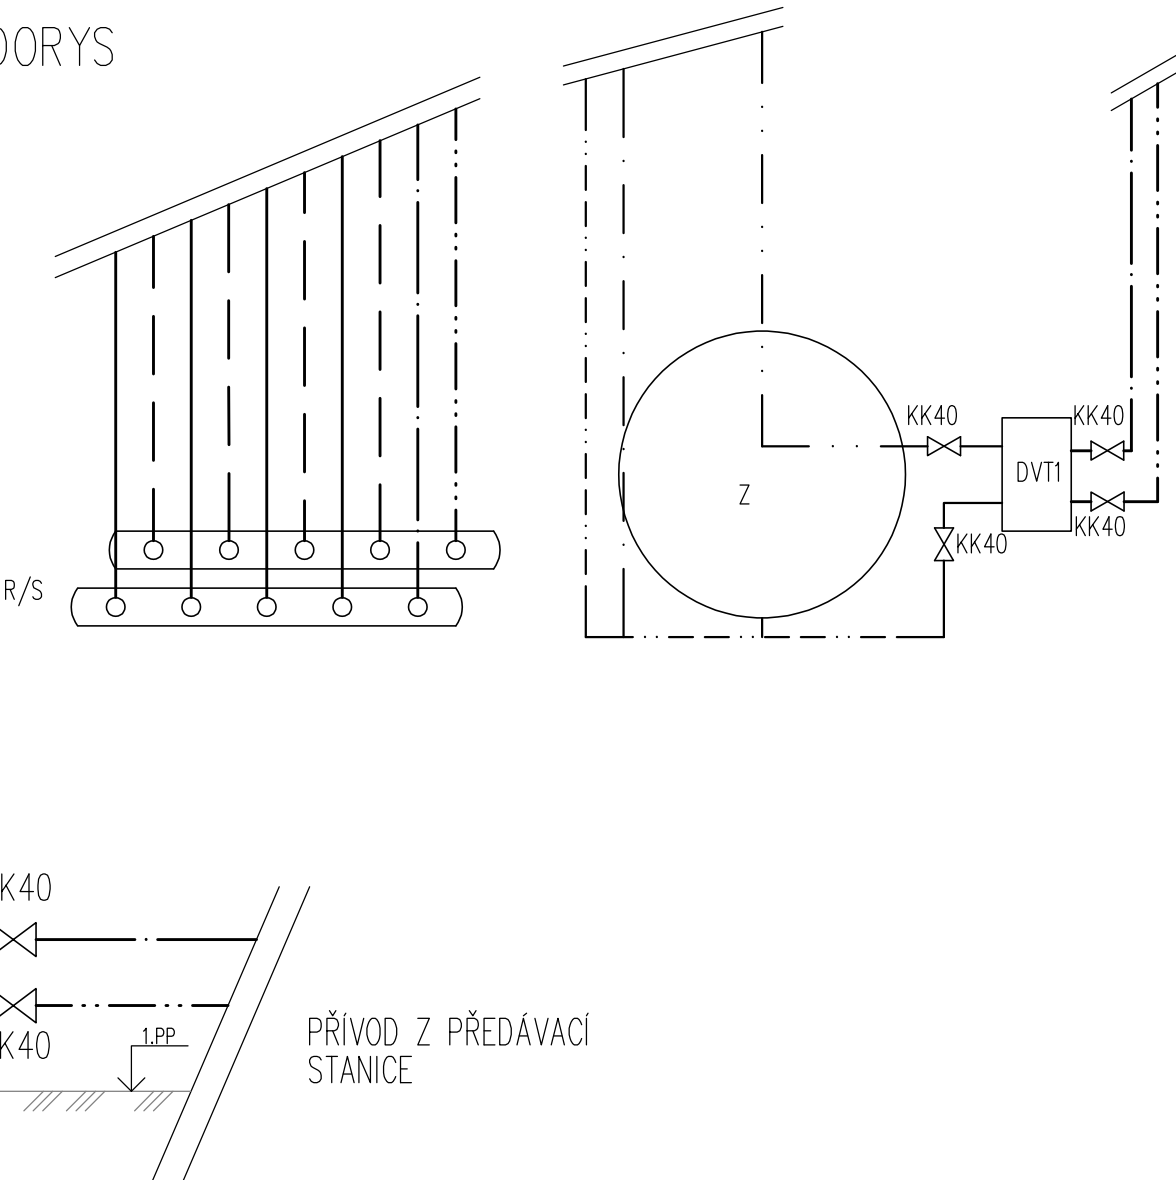


LEGENDA ARMATUR

- Č1 – OBĚHOVÉ ČERPADLO
- Č2 – OBĚHOVÉ ČERPADLO
- KK – KULOVÝ KOHOUT
- DV – DVOUCESTNÝ VENTIL
- F – FILTR
- FF – JEMNÝ FILTR – ÚPRAVA VODY
- VK – VYPOUŠTĚCÍ KOHOUT
- ZK – ZPĚTNÁ Klapka
- M – MANOMETR
- T – TEPLoměR

LEGENDA:

- — — — — PŘÍVODNÍ POTRUBÍ UT
- — — — — ZPĚTNÉ POTRUBÍ UT
- · — — — — PŘÍVODNÍ POTRUBÍ Z PS
- · · — — — ZPĚTNÉ POTRUBÍ Z PS
- · · · — — — TEPLÁ VODA
- · · · · — — — CÍRKULACE
- · — — — — STUDENÁ VODA
- Z – NEPŘÍMOTOPNÝ ZÁSOBNÍK TV
- DVT – DESKOVÝ VÝMĚNÍK TEPLA
- EN – EXPANZNÍ NÁDOBA
- R/S – ROZDĚLOVAČ/SBĚRAČ

Investor:	Univerzita Jana Evangelisty Purkyně v Ústí nad Labem, Pasteurova 3544/1, Ústí nad Labem-centrum, 40001 Ústí nad Labem	<div></div> <div>DIGITRONIC CZ s. r. o. Šimkova 904, 500 03 Hradec Králové www.digitronic.cz, tzb@digitronic.cz</div>	
Místo stavby:	Univerzita Jana Evangelisty Purkyně v Ústí nad Labem k.n. Klíše(775053), p.č. 1278/2, 1284/1, 1284/2, 1284/6, 1286/2		
Zodp. projektant:	Ing. Jan DINGA		
Vypracoval:	Kateřina Hlavová	Stupeň PD:	DPS
Část:	ÚSTŘEDNÍ VYTÁPĚNÍ	Datum:	05/2022
	Zakázka číslo: 4348	Revize:	00
Akce:	Rekonstrukce budovy kateder a UJEP - Rekonstrukce auly a výstavního koridoru	Paré:	Formát: A4
			Měřítko: -
Obsah:	2. ETAPA - REKONSTRUKCE AULY DETAIL ZÁSOBNÍKU TV PRO BUFET		Číslo výkresu D.1.4.A6