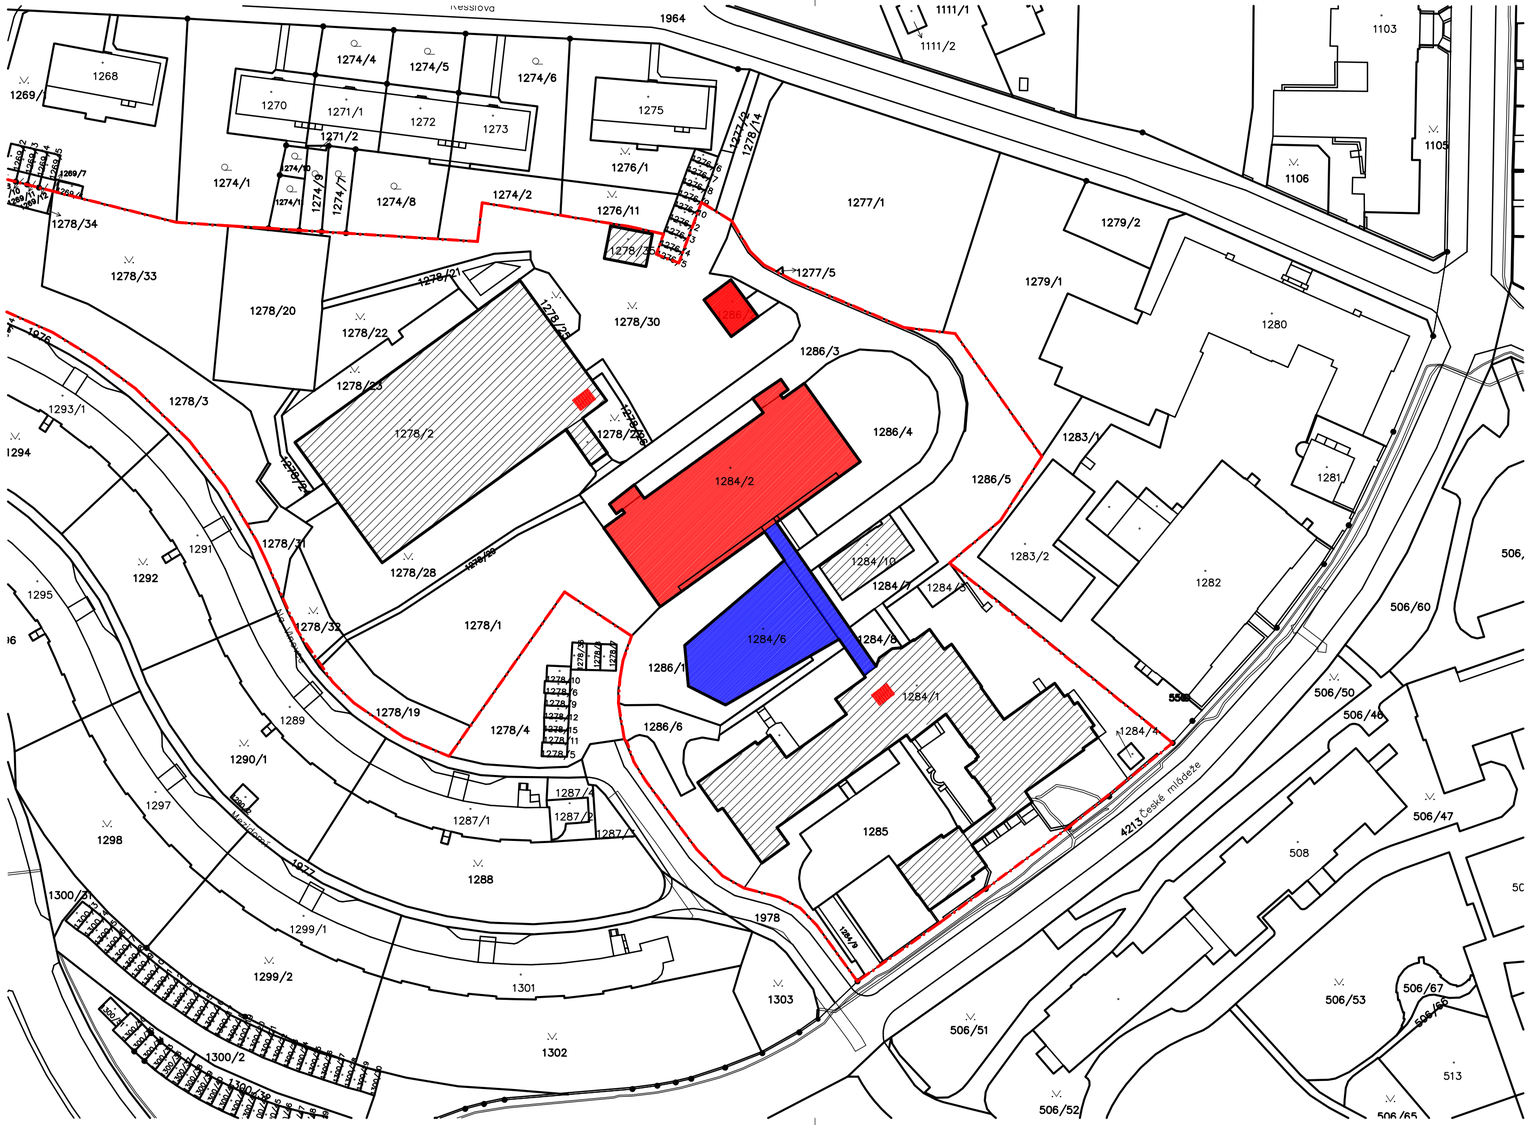

POZEMKY DOTČENÉ STAVEBNÍMI ÚPRAVAMI

OBEC	KATASTRÁLNÍ ÚZEMÍ	PARCELNÍ ČÍSLO	VÝMĚRA	ČÍSLO LV	VLASTNÍK	DRUH POZEMKU
Ústí nad Labem [554804]	Klíše [775053]	1284/6	705 m2	1946	Univerzita Jana Evangelisty Purkyně v Ústí nad Labem, Pasteurova 3544/1, Ústí nad Labem-centrum, 40001 Ústí nad Labem	ZASTAVĚNÁ PLOCHA A NÁDVOŘÍ

LEGENDA:

Univerzita Jana Evangelisty Purkyně v Ústí nad Labem

Areál Univerzity Jana Evangelisty Purkyně v Ústí nad Labem

Místa dotčená stavbou 1. etapa

Místa dotčená stavbou 2. etapa

0 20 40 60 80 100
METRES 1 : 1000

Investor:	Univerzita Jana Evangelisty Purkyně v Ústí nad Labem, Pasteurova 3544/1, Ústí nad Labem-centrum, 40001 Ústí nad Labem	DIGITRONIC CZ s. r. o. Šimkova 904, 500 03 Hradec Králové www.digitronic.cz, tzb@digitronic.cz	
Místo stavby:	Univerzita Jana Evangelisty Purkyně v Ústí nad Labem k.n. Klíše(775053), p.č. 1278/2, 1284/1, 1284/2, 1284/6, 1286/2		
Zodp. projektant:	Ing. Radek Dědina	Stupeň PD:	DSP
Vypracoval:	Tomáš Ondráček	Datum:	01/2022
Část:	C. SITUACE Zakázka číslo: 4348	Revize:	00
Akce:	**Rekonstrukce budovy kateder a UJEP - Rekonstrukce auly a výstavního koridoru**	Paré: Formát:	A4x3
		Měřítko:	1:1000
Obsah:	2.ETAPA - REKONSTRUKCE AULY KATASTRÁLNÍ SITUAČNÍ VÝKRES	Číslo výkresu	C.2