


Pohled západní

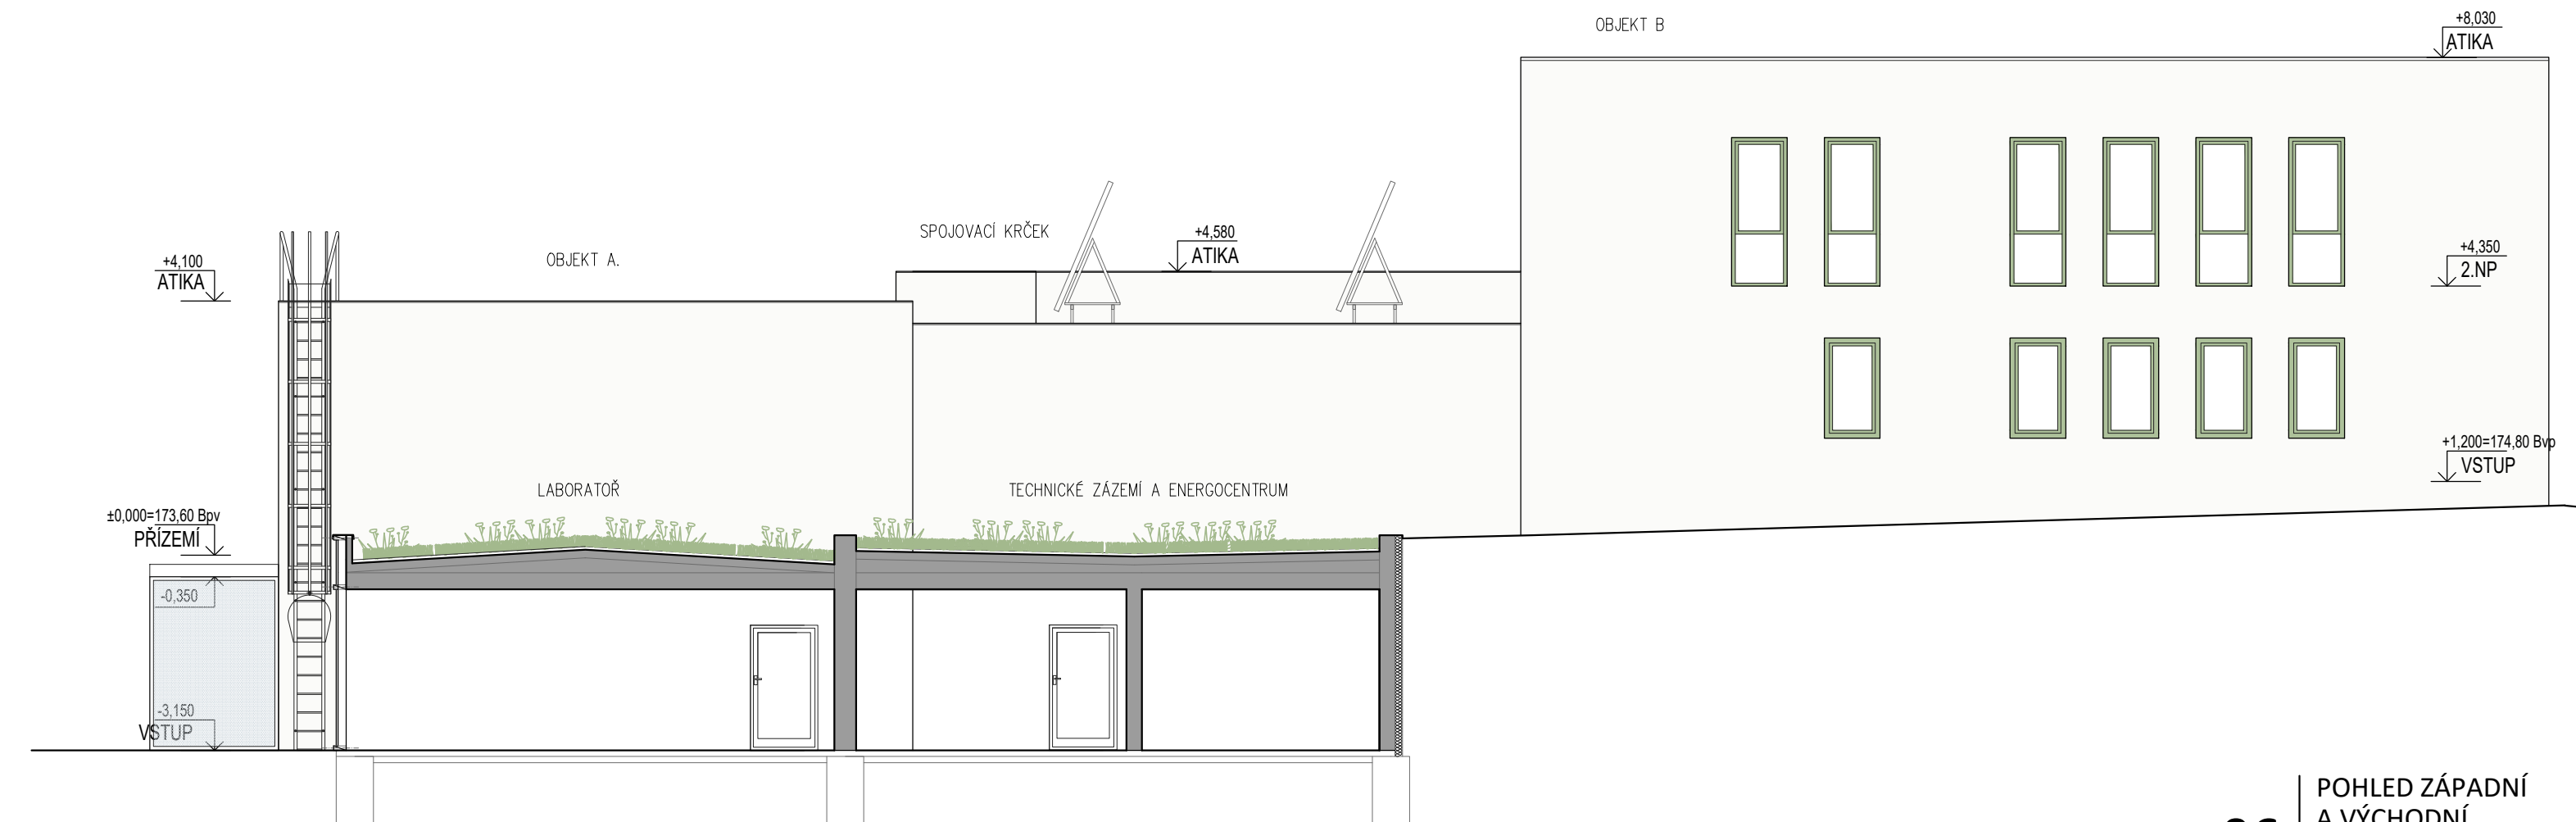

Pohled východní