


Souřadný systém : JTSK		Výškový systém : relativní		Autorizace výkresu:	
					
01	02/2018	Čistopis pro objednatele			
Revize	Datum	Stručný popis		Vyprac.	Schválil

Generální projektant

Ing. René FEGLAR
 Květoslava Mašity 465
 252 31 Všenory

Hl.inženýr projektu	Ing. René FEGLAR	Stupeň dokumentace	Dokumentace pro výběr dodavatele
---------------------	------------------	--------------------	----------------------------------

Objednatel

UNIVERZITA JANA EVANGELISTY PURKYNĚ
 Pasteurova 3544/1
 400 96 Ústí nad Labem-město

Stavba


Badatelna FSE

Místo stavby
 Pasteurova 3544/1, 400 96 Ústí nad Labem

Část projektové dokumentace


D	Dokumentace objektů a technických a technolog. zařízení
D1	SO 001 - BADATELNA FSE
D1.4.1	TECHNICKÁ ZAŘÍZENÍ BUDOV
D1.4.1.8	ROZVADEČ Rb1

Zpracovatel části PD:




Ing. René Feglar
 Květoslava Mašity 465
 252 31 Všenory
 Česká Republika
 T +420 602 418 497
 www.elstar.cz

Projektant	Ing. René Feglar	Zodp. projekt.	Ing. René Feglar
Č. zakázky	PH2023/431	Datum	prosinec 2023

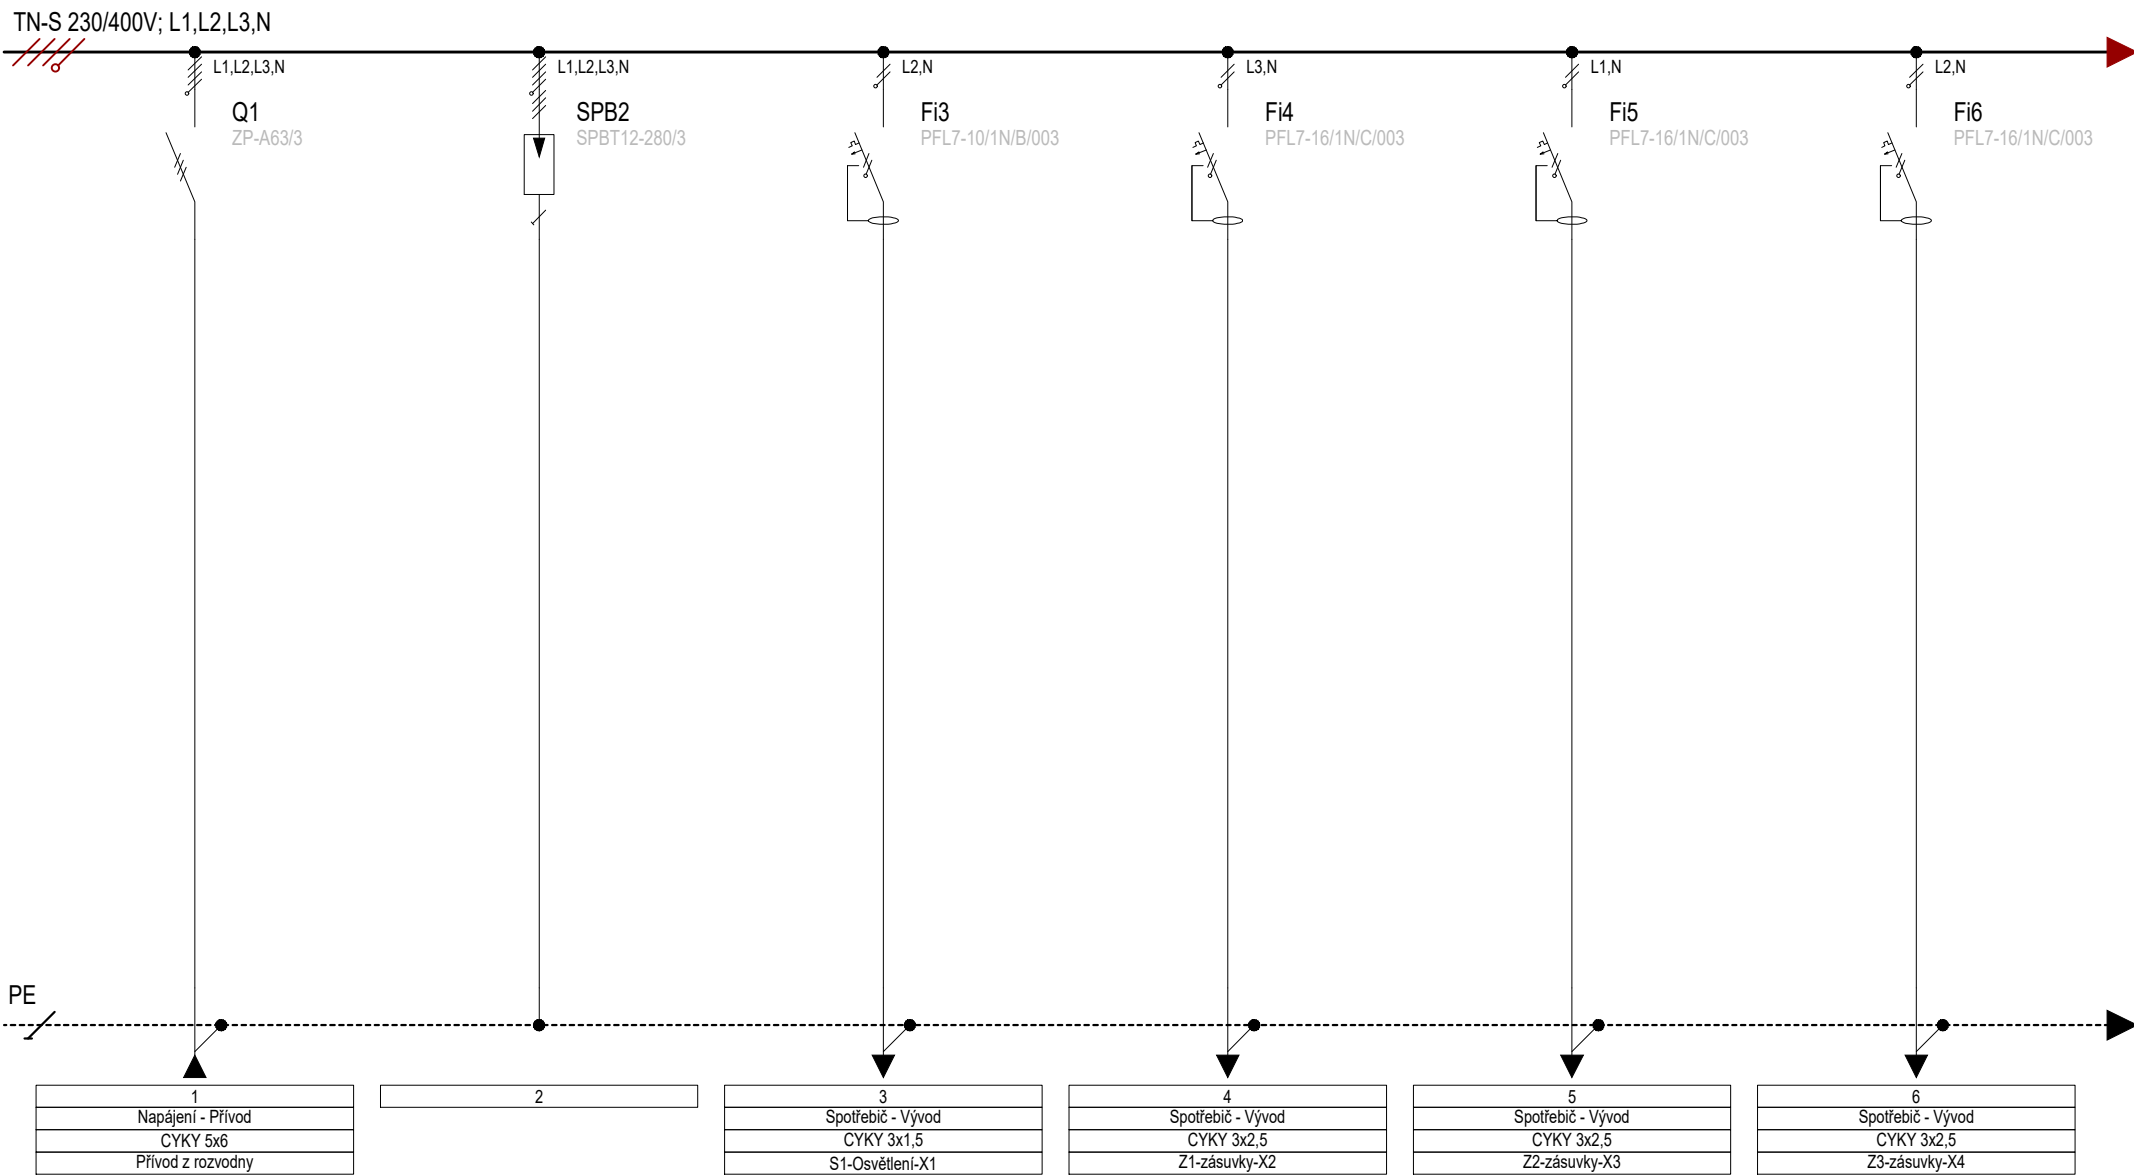

Poznámka:
Zpracoval: Ing.René Feglar, 602418497, feglar@elstar.cz
Datum: 21.12.2023
Soubor:

Rozváděč: Rozváděč Rb1
Projekt: Badatelna FSE
Číslo: PH2023/431

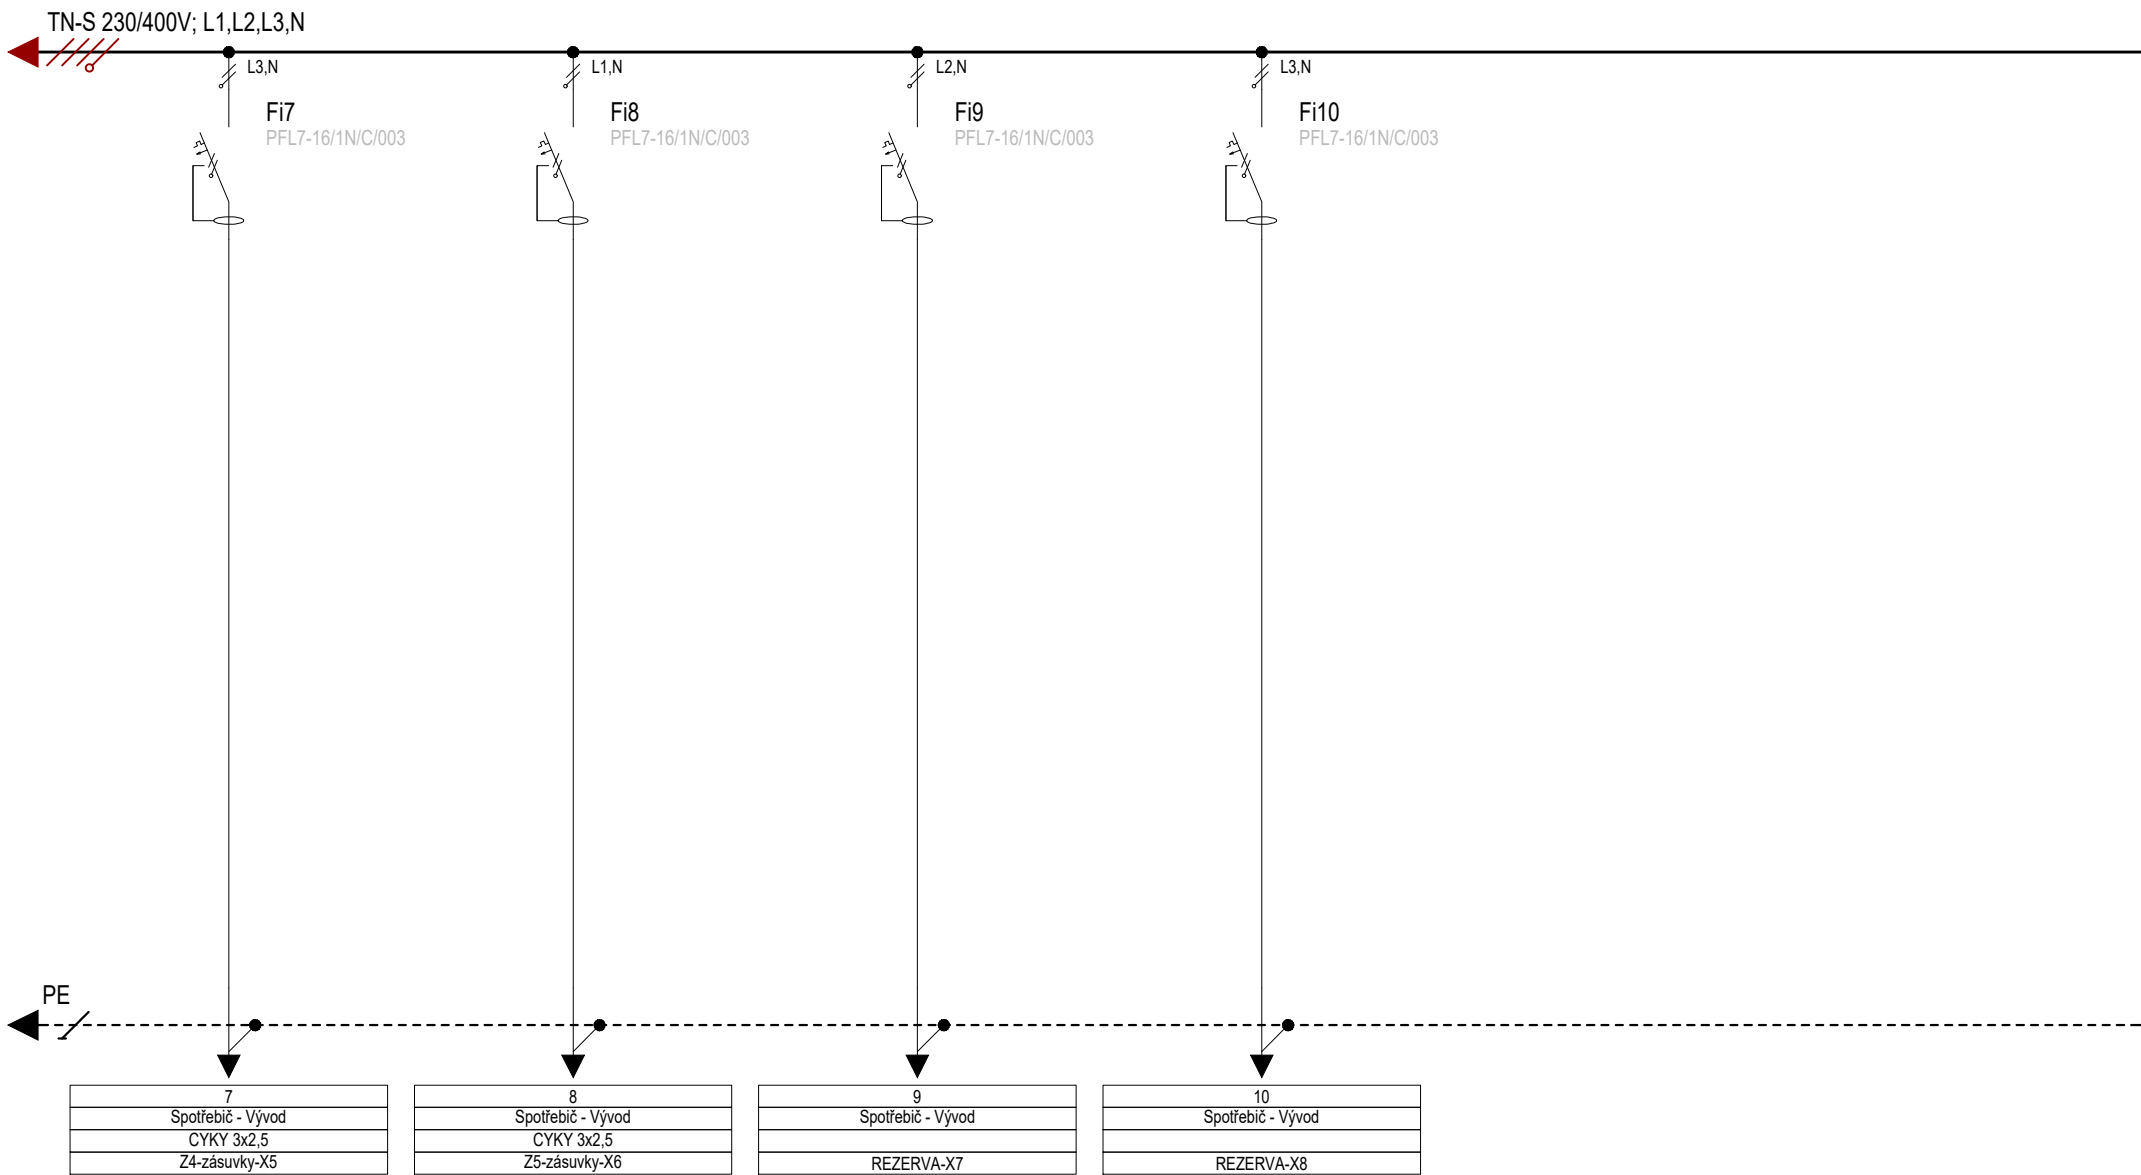

Poznámka:
Zpracoval: Ing.René Feglar, 602418497, feglar@elstar.cz
Datum: 21.12.2023
Soubor:

Rozváděč: Rozváděč Rb1
Projekt: Badatelna FSE
Číslo: PH2023/431