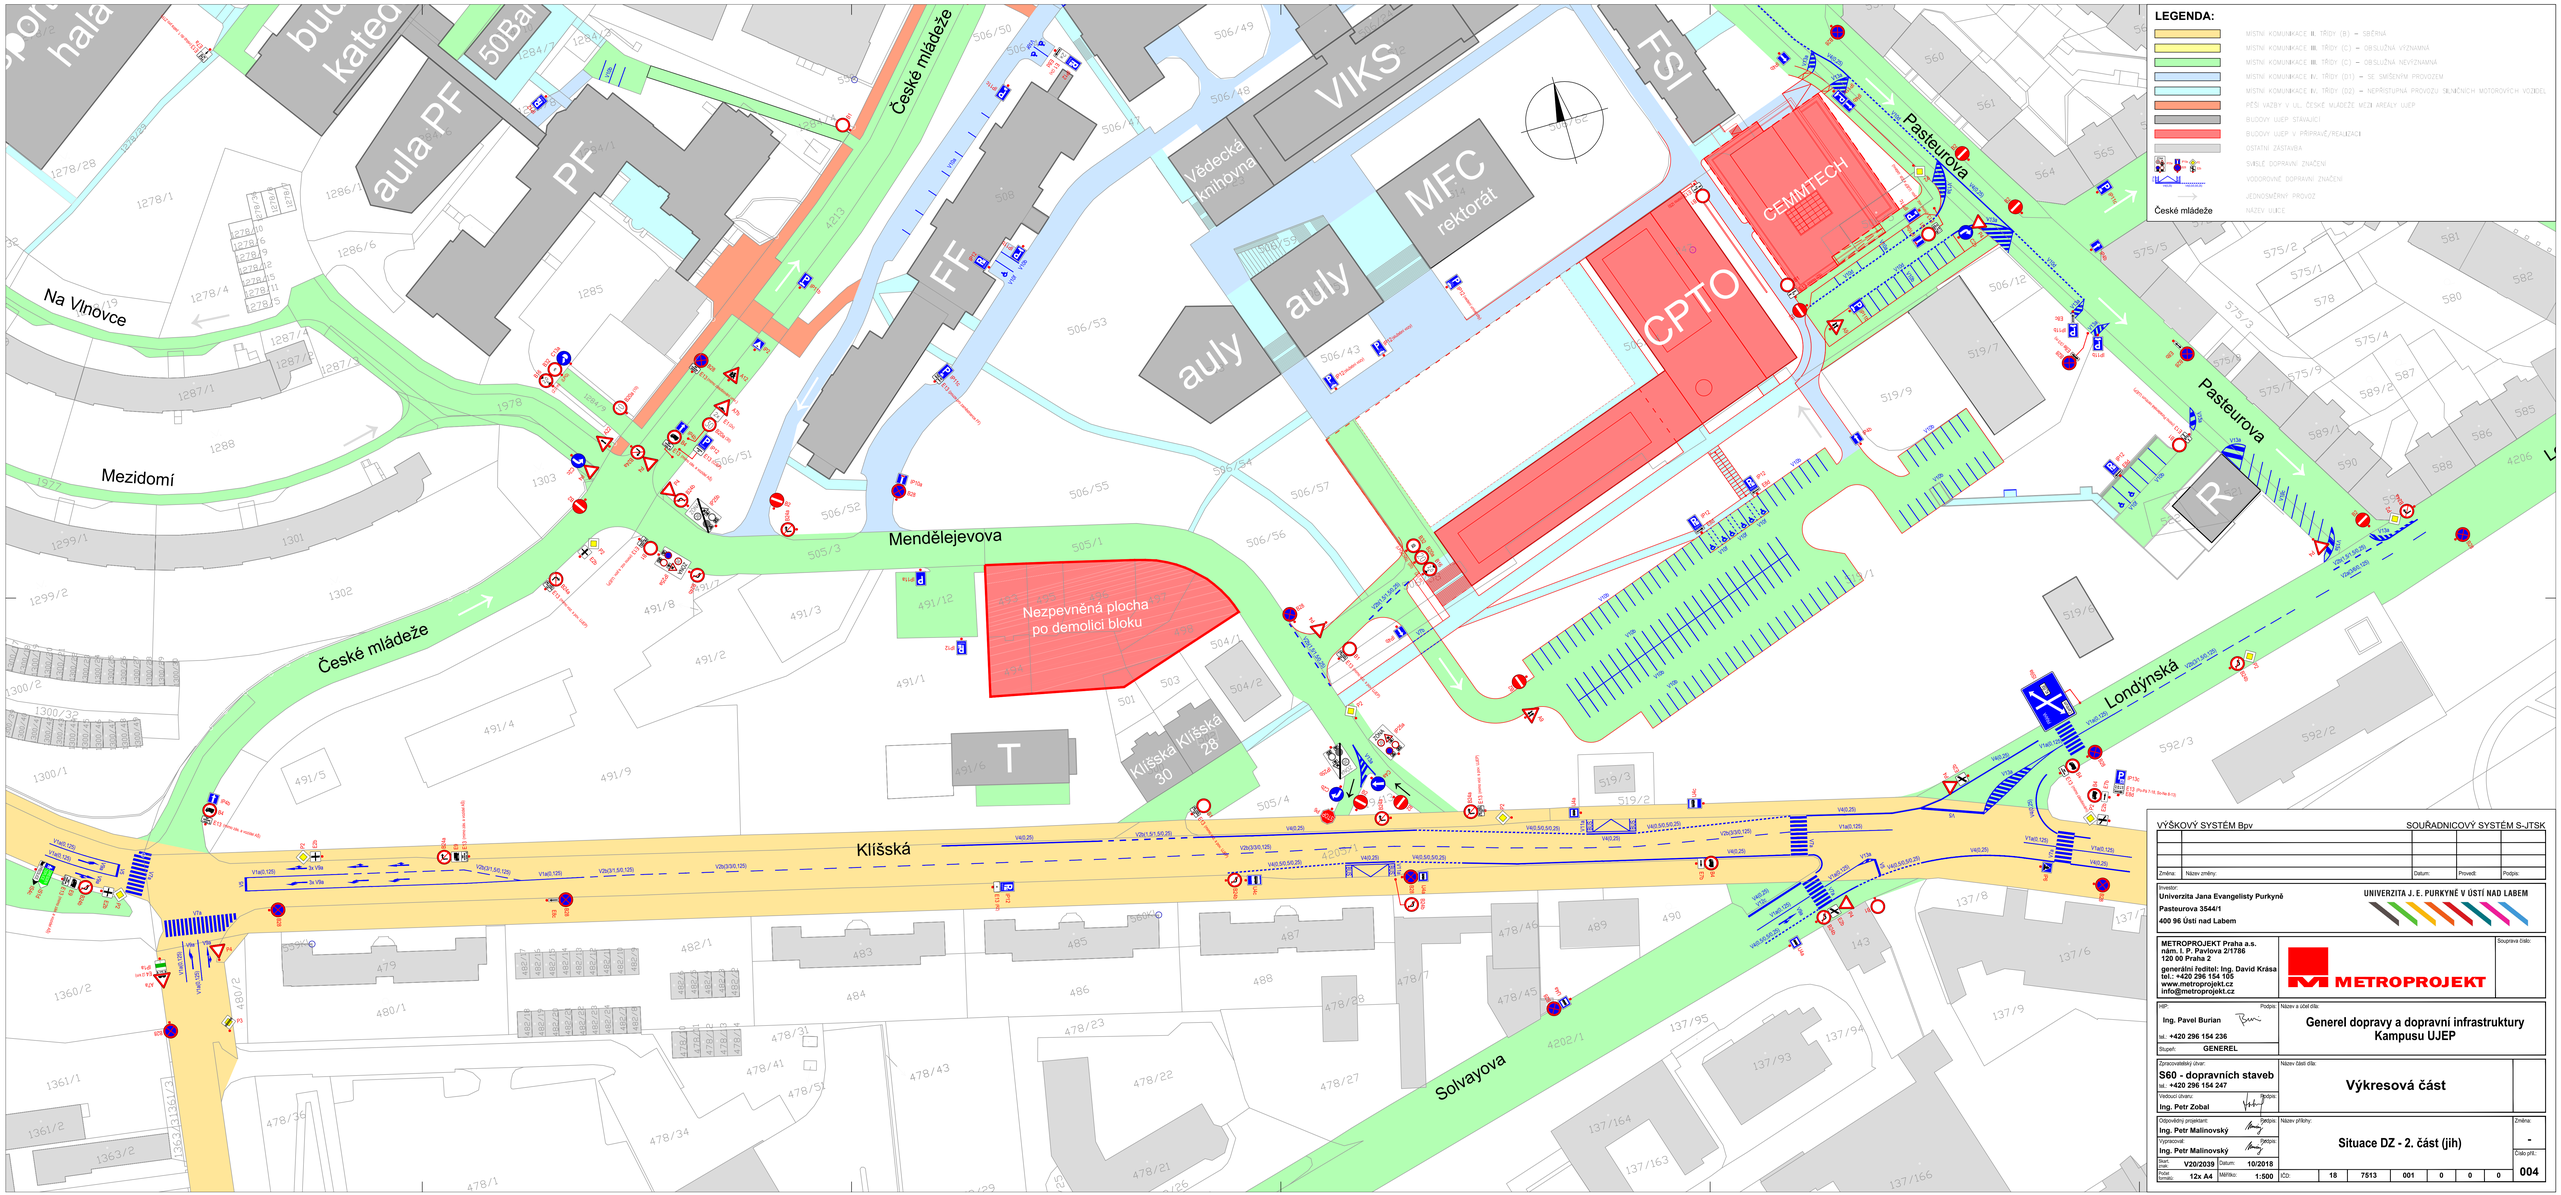
LEGENDA:
MÍSTNÍ KOMUNIKACE II. TŘÍDY (B) – SBĚRNÁ
MÍSTNÍ KOMUNIKACE III. TŘÍDY (C) – OBSLUŽNÁ VÝZNAMNÁ
MÍSTNÍ KOMUNIKACE III. TŘÍDY (C) – OBSLUŽNÁ NEVÝZNAMNÁ
MÍSTNÍ KOMUNIKACE IV. TŘÍDY (D1) – SE SMÍŠENÝM PROVOZEM
MÍSTNÍ KOMUNIKACE IV. TŘÍDY (D2) – NEPŘÍSTUPNÁ PROVOZU SILNIČNÍCH MOTOROVÝCH VOZIDEL
PĚŠÍ VAZBY V UL. ČESKÉ MLÁDEŽE VČETN AREÁLY UJEP
BUDOVY UJEP STÁVAJÍCÍ
BUDOVY UJEP V PŘÍPRAVĚ/REALIZACI
OSTATNÍ ZÁSTAVBA
SVISLÉ DOPRAVNÍ ZNAČENÍ
VODOROVNÉ DOPRAVNÍ ZNAČENÍ
JEDNOSMĚRNÝ PROVOZ
NÁZEV ULICE
České mládeže
Na Vlnovce
Mezidomí
Mendělejova
České mládeže
Klíšská
Solvayova
Pasteurova
Pasteurova
Londýnská
Nezpevněná plocha po demolici bloku
Klíšská 30
Klíšská 28
aula PF
PF
FF
VIKS
FSI
Vědecká knihovna
MFC rektorát
auly
auly
CPTO
CEMMTECH
T
R
VÝŠKOVÝ SYSTÉM Bpv
SOUŘADNICOVÝ SYSTÉM S-JTSK
Změna:
Název změny
Datum:
Provedl:
Podpis:
Investor:
Univerzita Jana Evangelisty Purkyně
Pasteurova 3544/1
400 96 Ústí nad Labem
UNIVERZITA J. E. PURKYNĚ V ÚSTÍ NAD LABEM
METROPROJEKT Praha a.s.
nám. I. P. Pavlova 2/1786
120 00 Praha 2
generální ředitel: Ing. David Krása
tel.: +420 296 154 105
www.metroprojekt.cz
info@metroprojekt.cz
METROPROJEKT
Soupráva číslo:
HIP:
Podpis:
Ing. Pavel Burian
tel. +420 296 154 236
Stupeň:
GENEREL
Název a účel díla:
Generel dopravy a dopravní infrastruktury Kampusu UJEP
Zpracovatelský útvar:
S60 - dopravních staveb
tel. +420 296 154 247
Vedoucí útvaru:
Ing. Petr Zobal
Podpis:
Název části díla:
Výkresová část
Odpovědný projektant:
Ing. Petr Malinovský
Podpis:
Vypracoval:
Ing. Petr Malinovský
Podpis:
Název přílohy:
Situace DZ - 2. část (jih)
Změna:
-
Číslo příl.:
004
Rok stav.:
V20/2039
Datum:
10/2018
Počet formátů:
12x A4
Měřítko:
1:500
IČO:
18
7513
001
0
0
0