





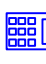


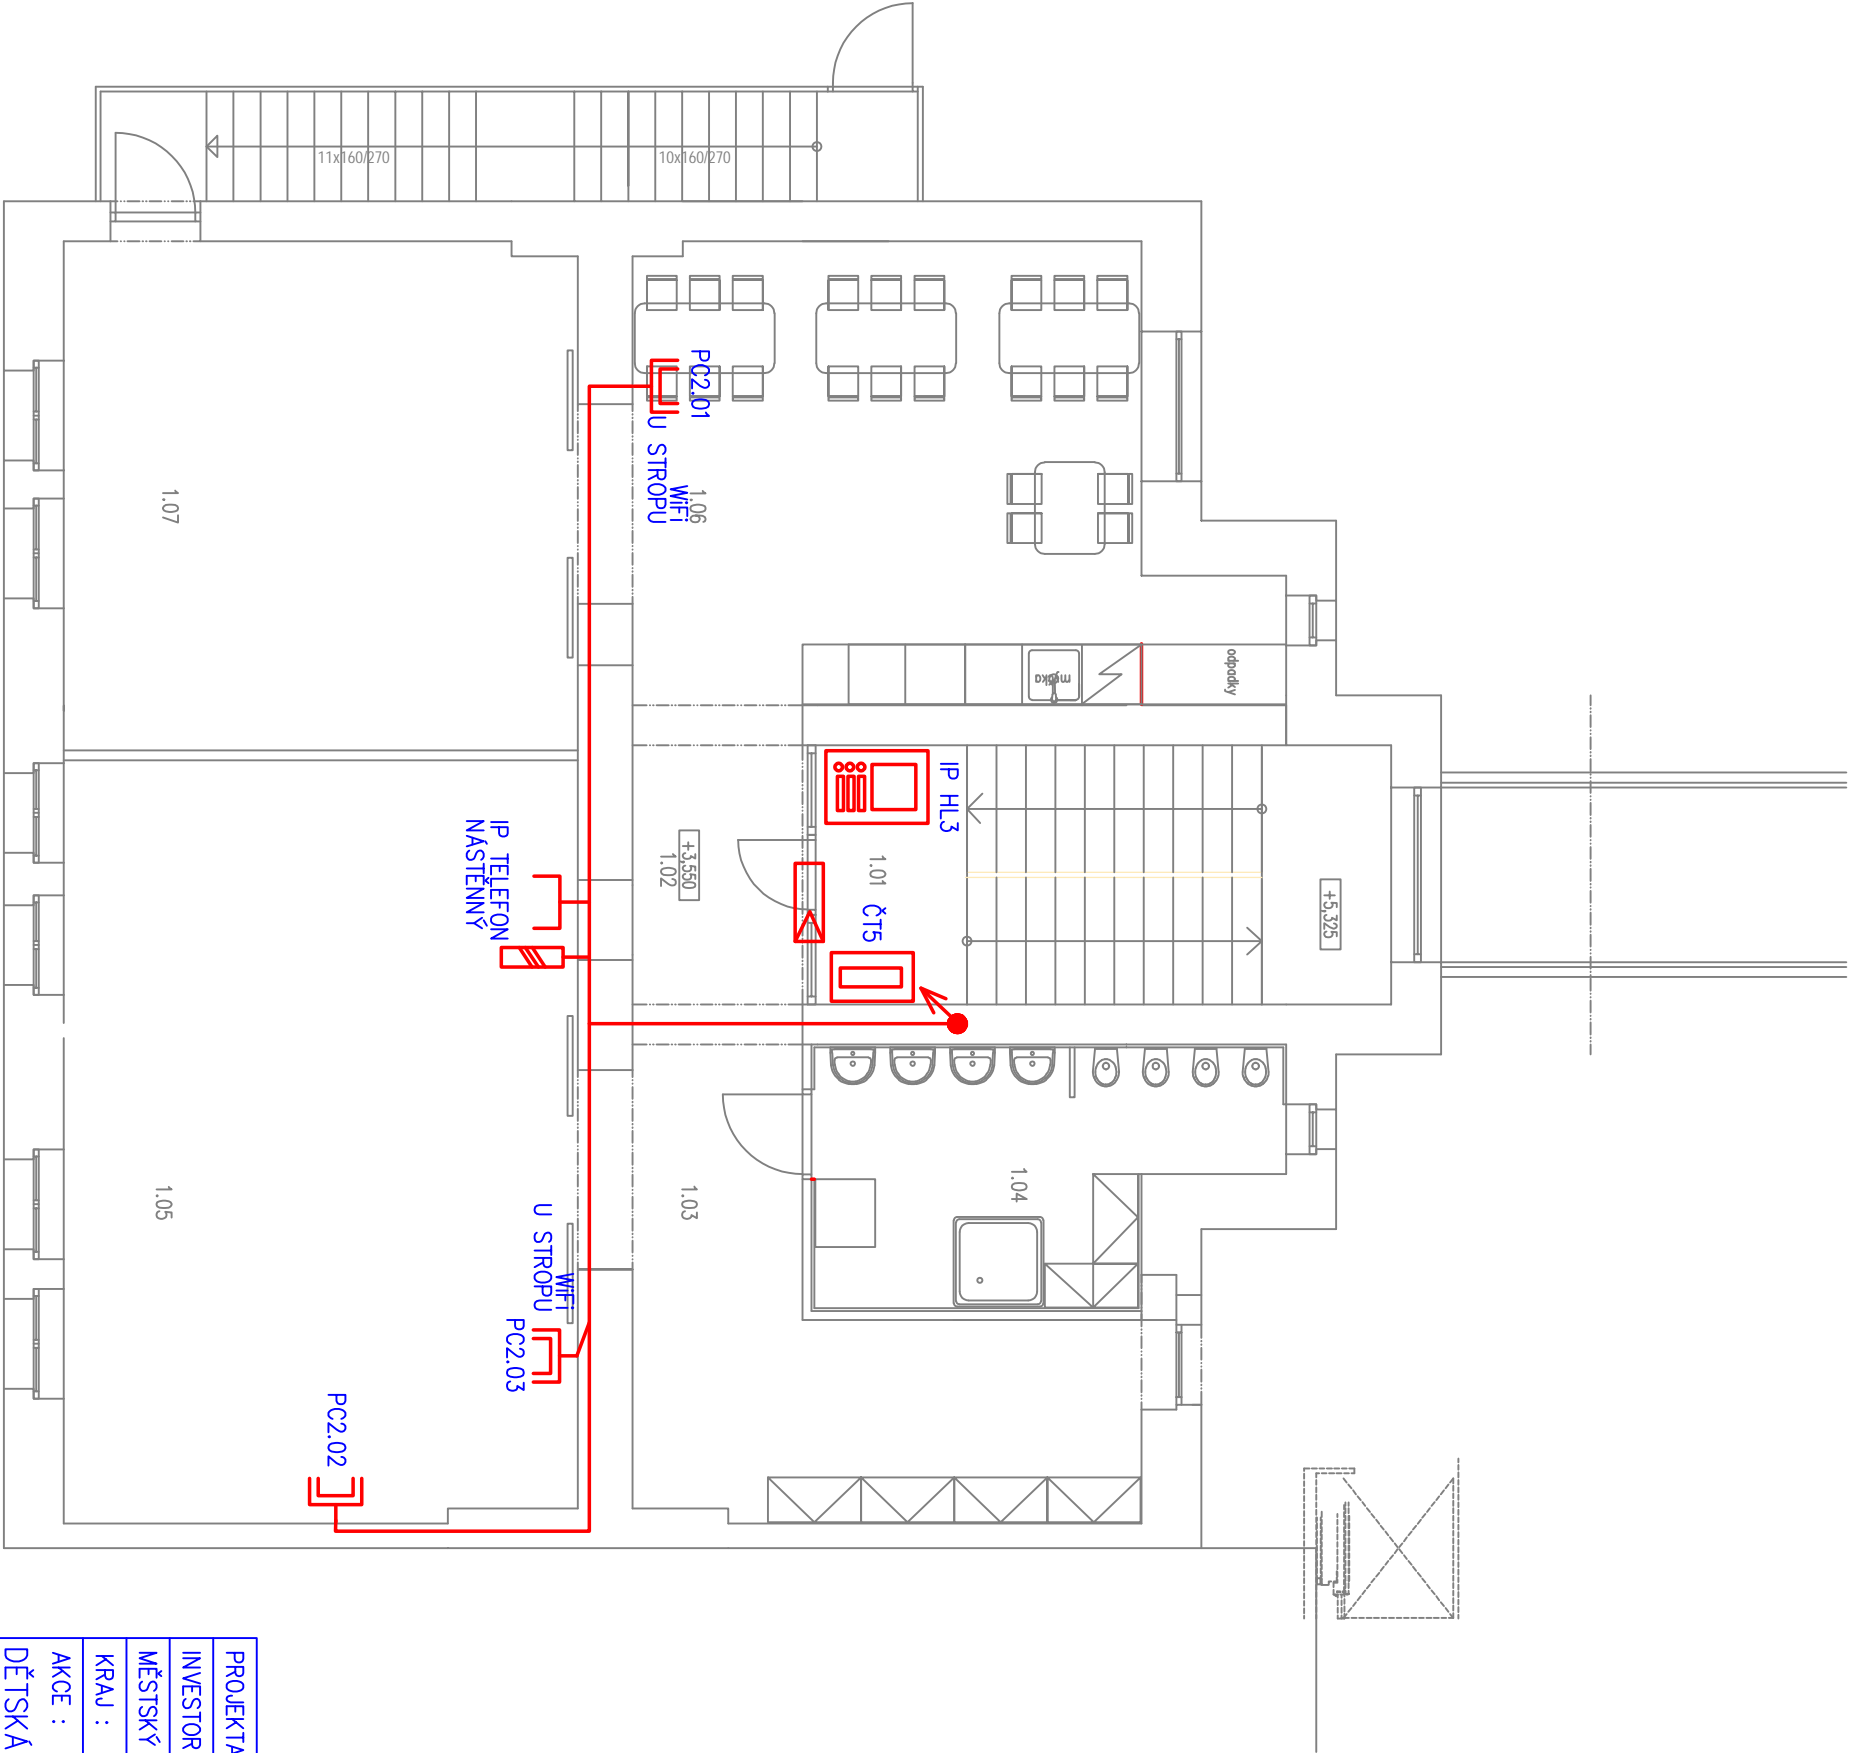



LEGENDA MÍSTNOSTÍ PŘÍZEMÍ

ČÍSLO MÍSTNOSTI	ÚČEL MÍSTNOSTI	PLOCHA [m²]
1.01	SCHODIŠTĚ	15
1.02	CHODBA	4,4
1.03	CHODBA	14,94
1.04	WC DĚTI	10,37
1.05	HERNA 2	39,15
1.06	KUCHYNKA S JIDELNOU	25,50
1.07	HERNA 1	26,25



LEGENDA:

-  – ZÁSUVKA 2xRJ45, cat.6.
-  – ZÁSUVKA HDMI
-  – KAMERA
-  – DVEŘNÍ KONTAKT EZS
-  – PIR ČIDLO EZS
-  – KLÁVESNICE EZS
-  – KOUŘOVÉ ČIDLO EZS
-  – ELEKTROMECHANICKÝ ZÁMEK
-  – ČTEČKA KARET
- 

PROJEKTANT :	ING.VLASTIMIL KRIŽAN	ING.VLASTIMIL KRIŽAN
INVESTOR :	UJEŘ USTÍ NAD LABEM	STRAŽKY 21
MĚSTSKÝ ÚŘAD :	ÚSTÍ NAD LABEM	403 40 ÚSTÍ NAD LABEM
KRAJ :	ÚSTECKÝ	TEL: 603 709 577
AKCE :	DĚTSKÁ SKUPINA – změna užívání prostor v budově Křižská 1695/30 ÚSTÍ NAD LABEM – UJEŘ	
OBSAH :	FORMAT:	A3
	DATUM :	DUBEN 2024
	STUPEŇ:	DPS
	ČÍSLO ZAKÁZKY:	13/2024
II.NADZEMNÍ PODLAŽÍ		MĚŘÍTKO: 1 : 75
		ČÍSLO VÝKRESU: SLP-02.4