


PŮDORYS 1.NP

M 1:50

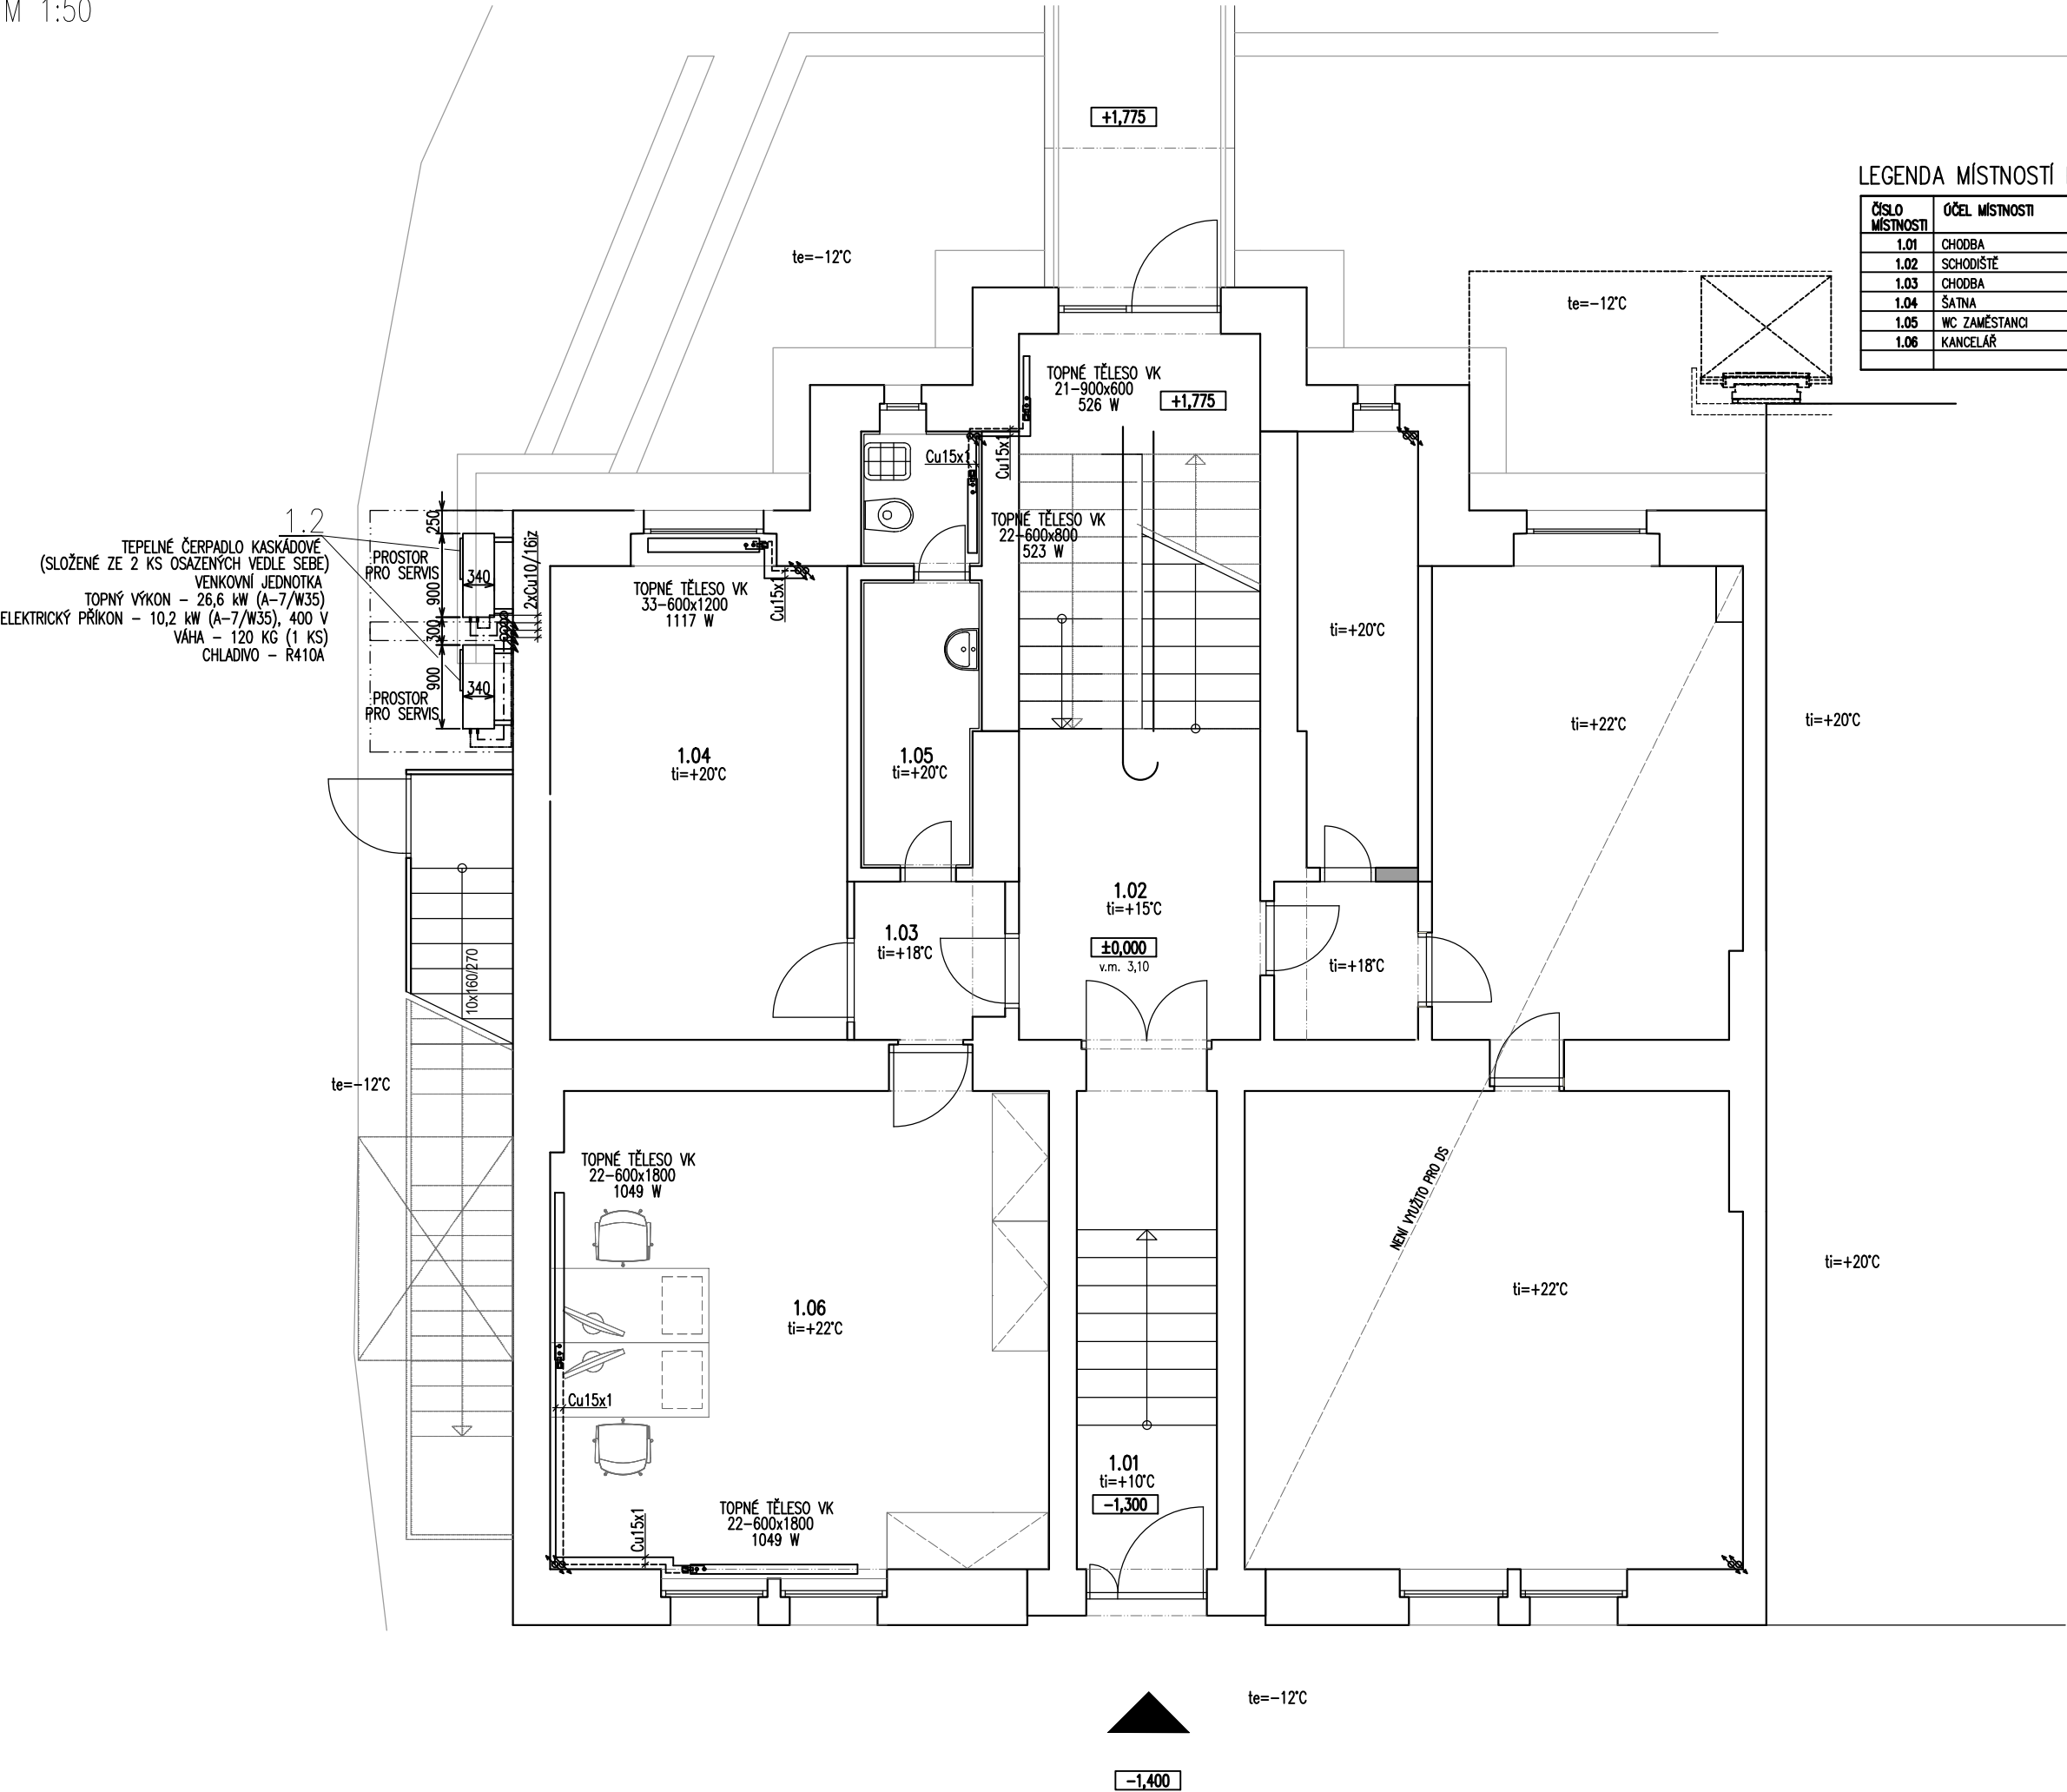

LEGENDA MÍSTNOSTÍ PŘÍZEMÍ

ČÍSLO MÍSTNOSTI	ÚČEL MÍSTNOSTI	PLOCHA [m²]	PODLAHA	ZVLÁŠTNÍ OPRAVY POVRCHŮ	PODHLID	POČET OSOB	POZNÁMKA
1.01	CHODBA	8,35	STÁVAJÍCÍ				
1.02	SCHODIŠTĚ	15,27	STÁVAJÍCÍ				
1.03	CHODBA	2,77	DLAŽBA				
1.04	ŠATNA	16,3	DLAŽBA	OBKLAD DO 2M			
1.05	WC ZAMĚSTANCÍ	5,3	DLAŽBA	OBKLAD DO 2M			
1.06	KANCELÁŘ	27,41	DŘEVĚNÁ PRKENNÁ				

LEGENDA :

- 1.OKRUH – VYTÁPĚNÍ TOPNÝMI TĚLESY  
REGULOVANÝ TEPLOTNÍ SPÁD  
———— TOPNÁ VODA 50°C  
----- VRATNÁ TOPNÁ VODA 40°C

±0,000 = 171,15 Bpv  
název akce **DĚTSKÁ SKUPINA – změna užívání prostor v budově Křížské 1685/30**

objednatel Univerzita J.E. Purkyně v Ústí nad Labem  
Pasteurova 1  
400 96 Ústí nad Labem

zhotovitel **ATELIER avn**  
MASARYKOVA 106/129, 400 01 ÚSTÍ NAD LABEM  
Tel./Fax.: 737 290 235, 475 601 888  
E-mail: info@atelier-avn.eu

hlavní architekt Ing.arch. Vladimír Novák, aut. architekt ČKA

vypracoval Ing. Valdemar Hrotek, aut.technik ČKAIT

zodpovědný proj. Ing. Valdemar Hrotek, aut.technik ČKAIT

oddíl dok. **D.1.4.a. ZAŘÍZENÍ PRO VYTÁPĚNÍ**

výkres **PŮDORYS 1.NP**

měřítko	–	stupeň	DPS
zakázkové číslo	3021–23/Ba	číslo výkresu	<b>HU-04/r0</b>
datum	04/2024		