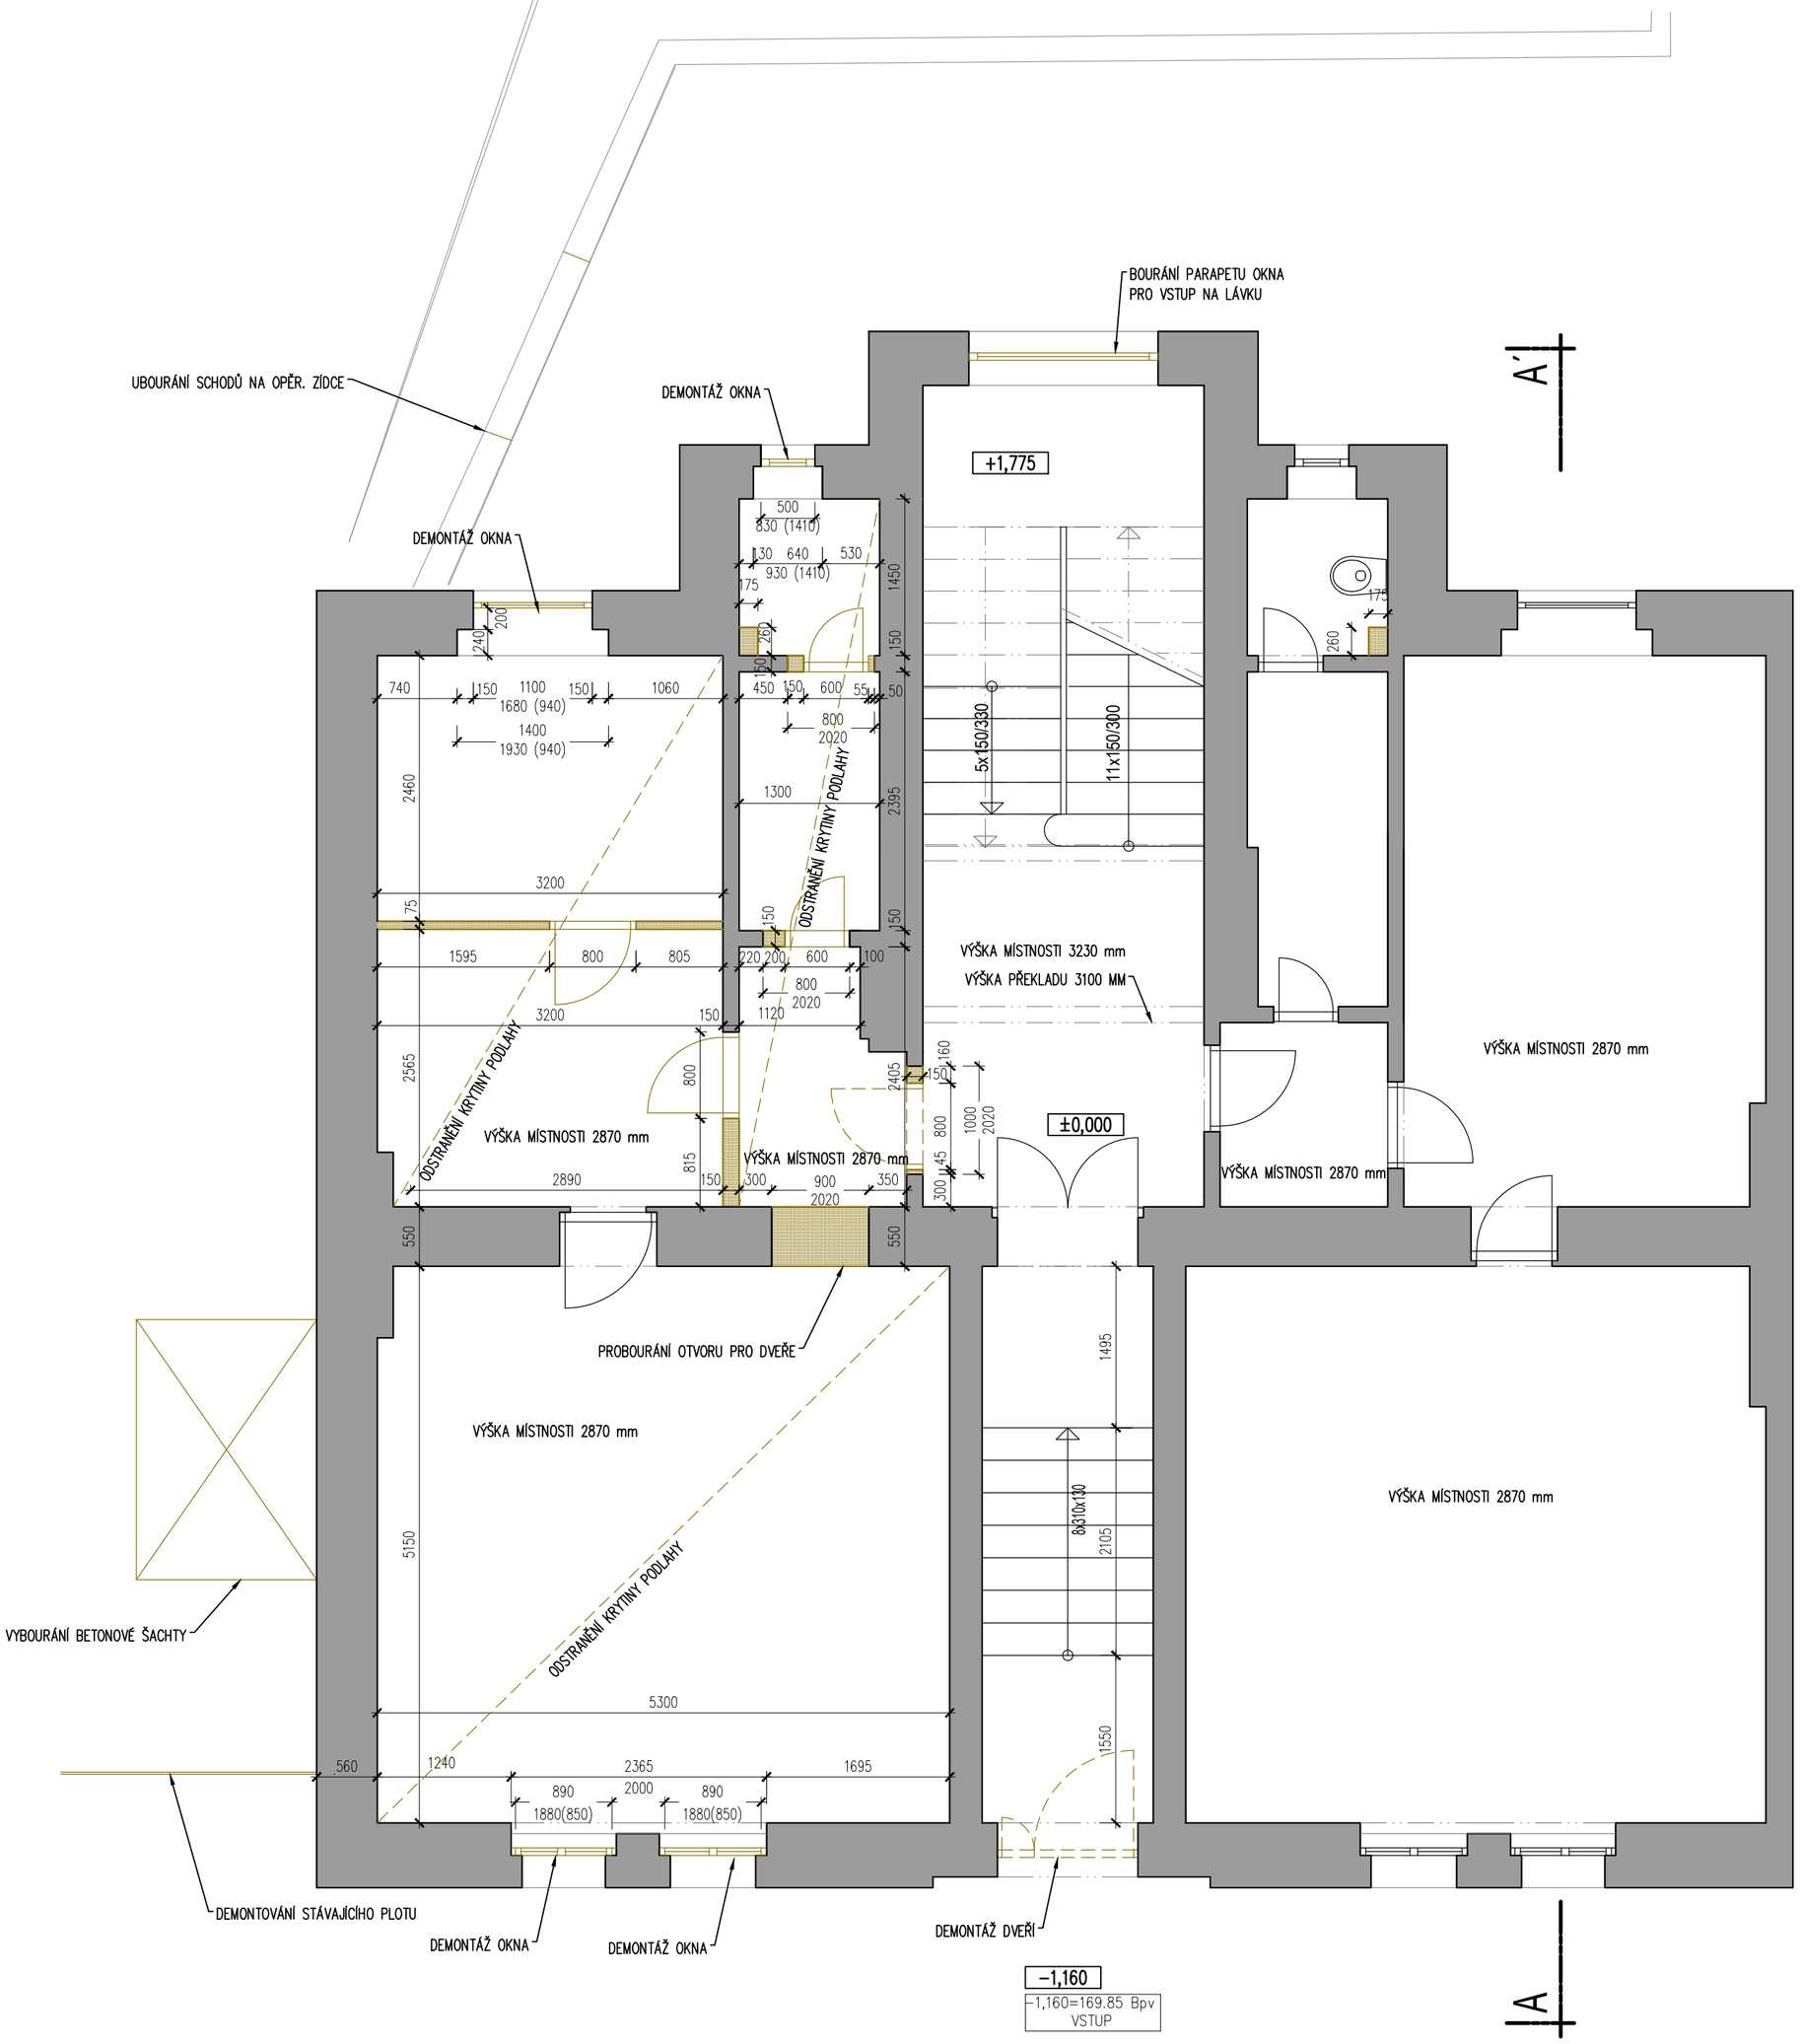

LEGENDA MATERIÁLŮ

- BOURANÉ KONSTRUKCE
- BOURANÉ VÝPLNĚ
- BOURANÉ KONSTRUKCE STĚN V POHLEDU

±0,000 = 171,01 Bpv

název akce: **DĚTSKÁ SKUPINA – změna užívání prostor v budově Klíšská 1695/30**

objednatel: Univerzita J.E. Purkyně v Ústí nad Labem
Pasteurova 1
400 96 Ústí nad Labem

zhotovitel: atelier avn
MASARYKOVA 106/129, 400 01 ÚSTÍ NAD LABEM
Tel./Fax.: 737 290 235, 475 601 888
E-mail: info@atelier-avn.eu

hlavní architekt: Ing.arch. Vladimír Novák, aut. architekt ČKA

vypracoval: MgA. Barbora Vlček Nováková

oddíl dok.: D.1.1. ARCHITEKTONICKÉ A STAVEBNĚ TECHNICKÉ ŘEŠENÍ

výkres: **PŮDORYS 1.NP – BOURÁNÍ**

měřítko	1 : 50	stupeň	DSP
zakázkové číslo	3020-23/Ba	číslo přílohy	03
datum	10/2023		