


PŮDORYS 1.PP – DEMONTÁŽE

M 1:50

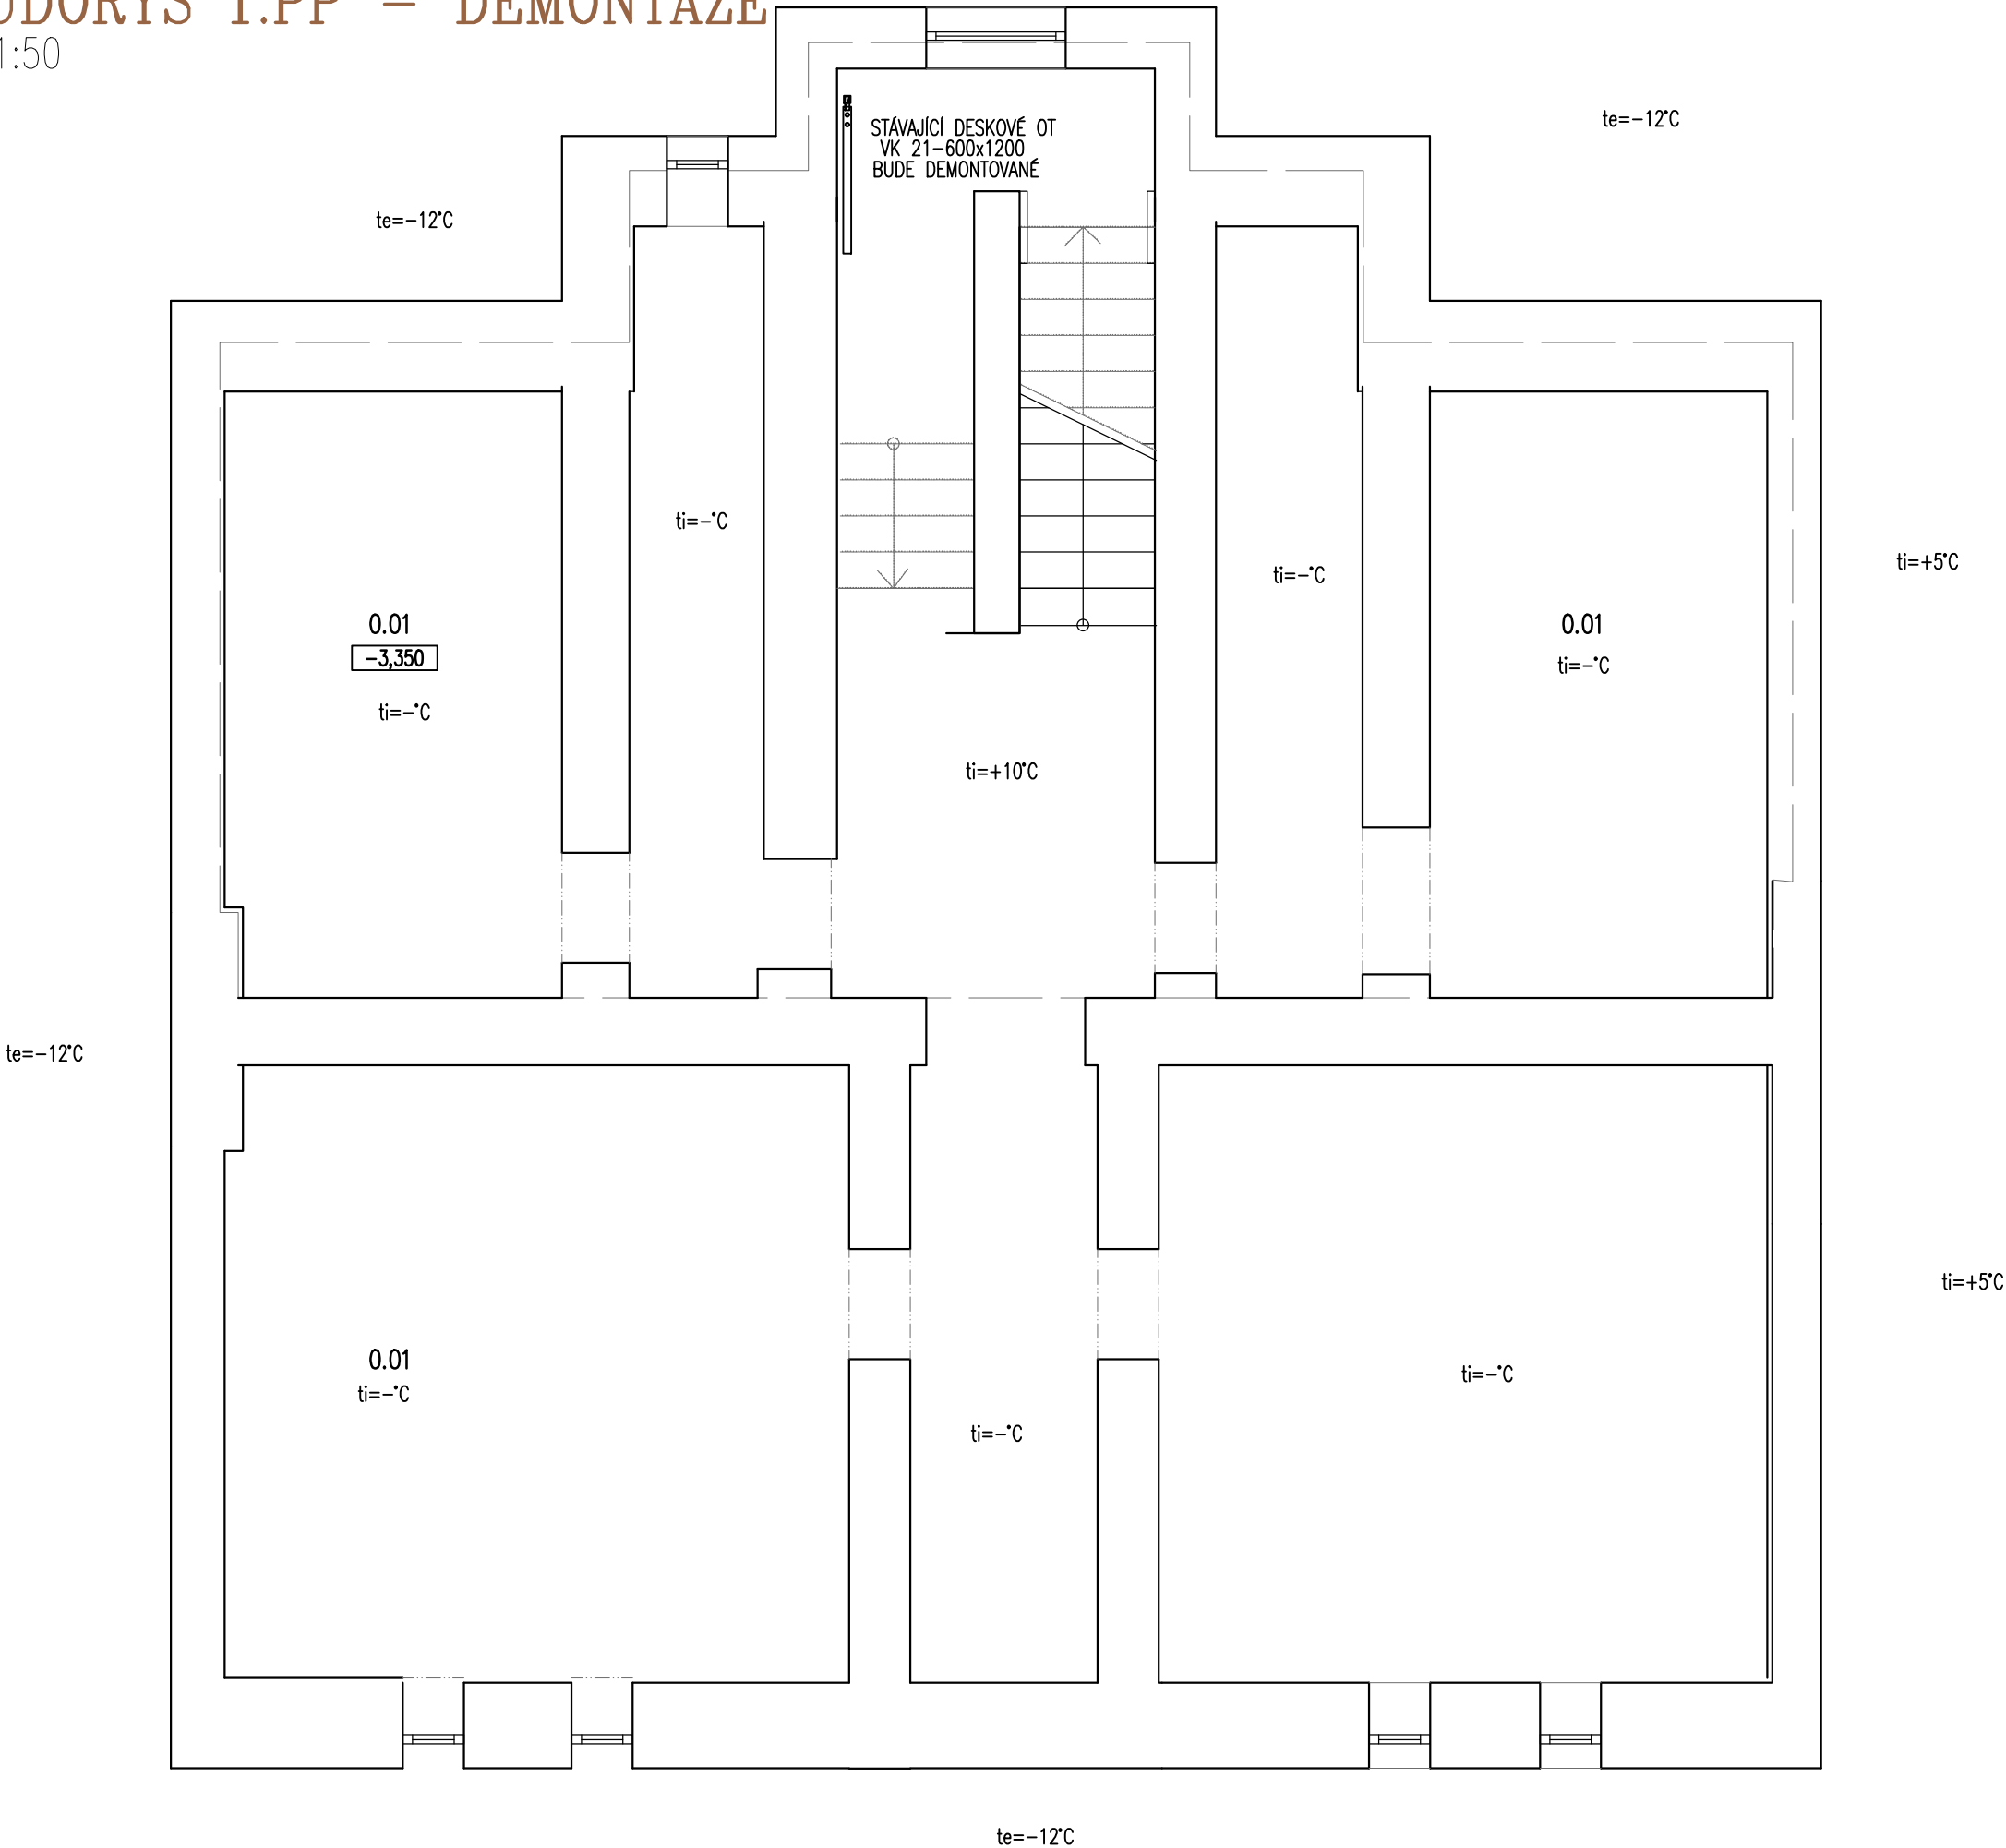

<div>±0,000 = 399,64Bpv</div> <div><div>název akce</div><div>DĚTSKÁ SKUPINA – změna užívání prostor v budově Křížská 1695/30</div></div>	
<div>objednatel</div>	<div>Univerzita J.E. Purkyně v Ústí nad Labem Pasteurova 1 400 96 Ústí nad Labem</div>
<div>zhotovitel</div>	<div><div>atelieravn</div><div>MASARYKOVA 106/129, 400 01 ÚSTÍ NAD LABEM Tel./Fax.: 737 290 235, 475 601 888 E-mail: info@atelier-avn.eu</div></div>
<div>hlavní architekt</div>	<div>Ing.arch. Vladimír Novák, aut. architekt ČKA</div>
<div>vypracoval</div>	<div>Ing. Valdemar Hrotek, aut.technik ČKAIT</div>
<div>zodpovědný proj.</div>	<div>Ing. Valdemar Hrotek, aut.technik ČKAIT</div>
<div>oddíl dok.</div>	<div>D.1.4.a. ZAŘÍZENÍ PRO VYTÁPĚNÍ</div>
<div>výkres</div>	<div>PŮDORYS 1.PP - DEMONTÁŽE</div>
<div>měřítko</div>	<div>1: 58</div>
<div>stupeň</div>	<div>DPS</div>
<div>zakázkové číslo</div>	<div>3021-23/Ba</div>
<div>datum</div>	<div>04/2024</div>
<div>číslo výkresu</div> <div>HU-06/r0</div>	