



EVAKUAČNÍ ROZHLAS

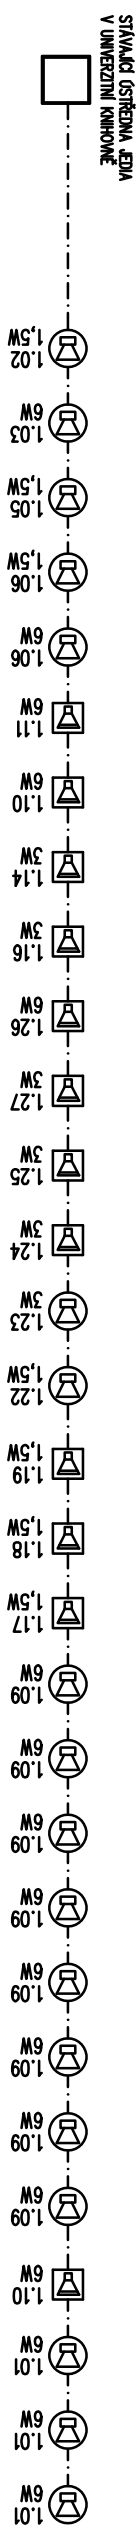

ELEKTRICKÁ POŽÁRNÍ SIGNALIZACE EPS

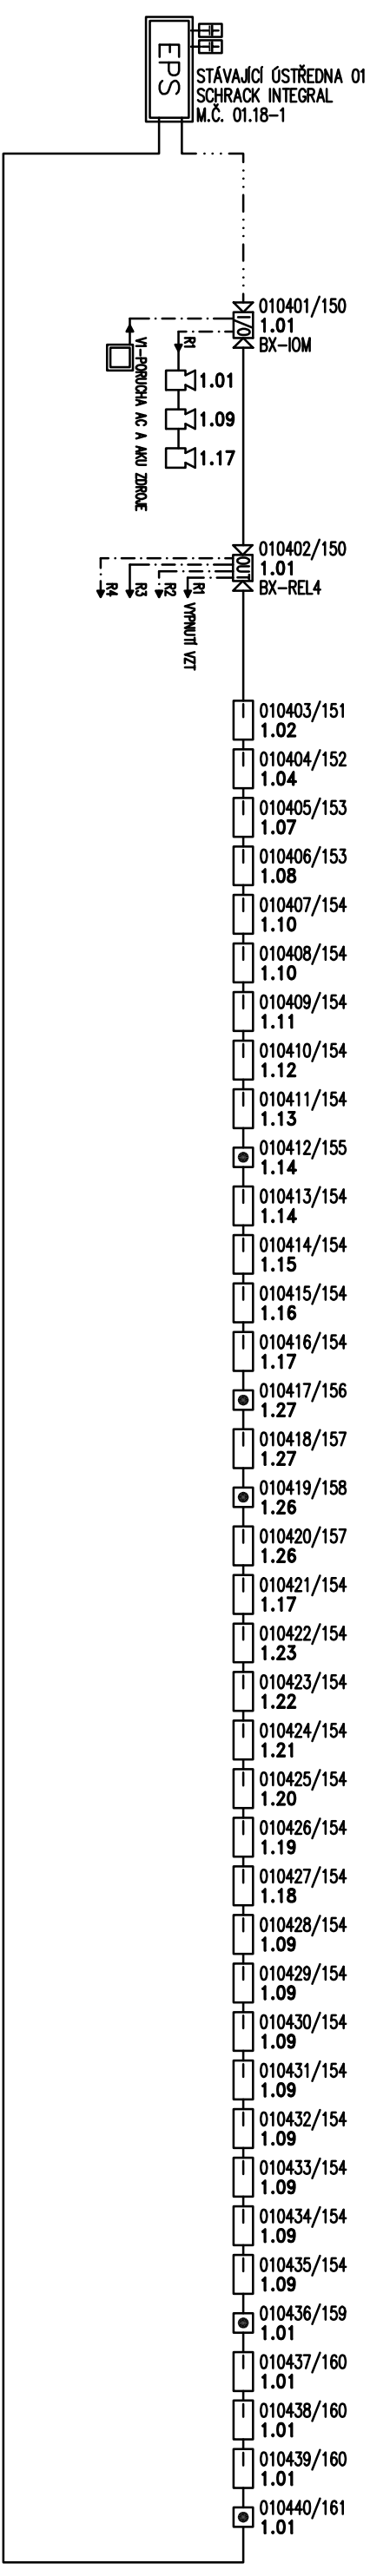

PROJEKTANT : ING.VLASTIMIL KŘIŽAN	
INVESTOR : UJEP ÚSTÍ NAD LABEM	
MĚSTSKÝ ÚŘAD : ÚSTÍ NAD LABEM	
KRAJ : ÚSTECKÝ	ING.VLASTIMIL KŘIŽAN STRAŽKY 21 403 40 ÚSTÍ NAD LABEM vl.krizan@seznam.cz, 603 709 577
AKCE : LABORATOŘE PŘF UJEP 1.NP ZMĚNA UŽÍVÁNÍ PASTEUROVA ul. ÚSTÍ NAD LABEM	
OBSAH : BLOKOVÉ SCHÉMA	
MĚŘÍTKO:	ČÍSLO VÝKRESU:
DATUM : ÚNOR 2023	EPS-03
STUPEŇ: DPS	
ČÍSLO ZAKÁZKY: 02/2023	