

# KRIŽAN - PROJEKCE, MONTÁŽ A REVIZE


ELEKTROINSTALACE, HROMOSVOD, MĚŘENÍ A REGULACE

STRÁŽKY 21, 403 40, ÚSTÍ NAD LABEM, tel./fax. 472 743 567, mobil 603 709 577

## E-03 – ZAPOJENÍ OKRUHŮ ELEKTRO


ZODP. PROJEKTANT	VYPRACOVAL	TECHN. KONTROLA	<b>KRIŽAN-PROJEKCE, MONTÁŽ, REVIZE</b> <i>Strážky 21</i> <i>403 40 Ústí nad Labem</i> <i>Tel. 603 709 577</i> <i>vl.krizan@seznam.cz</i>	
Ing.Vlastimil Křižan	Ing.Vlastimil Křižan			
Investor: UJEP Ústí nad Labem				
<b>Název akce:</b> <b>VYTVOŘENÍ LABORATOŘÍ FŽP UJEP ÚSTÍ NAD LABEM</b>  <i>D1.4 – Zařízení silnoprůdové elektrotechniky</i>			Místo:	Ústí nad Labem
			Účel :	DPS
			Zak. číslo:	<b>02/2022</b>
			Datum :	Listopad 2022

PŘÍDÁNA NAPĚŤOVÁ CÍVKA A ELEKTROMĚR

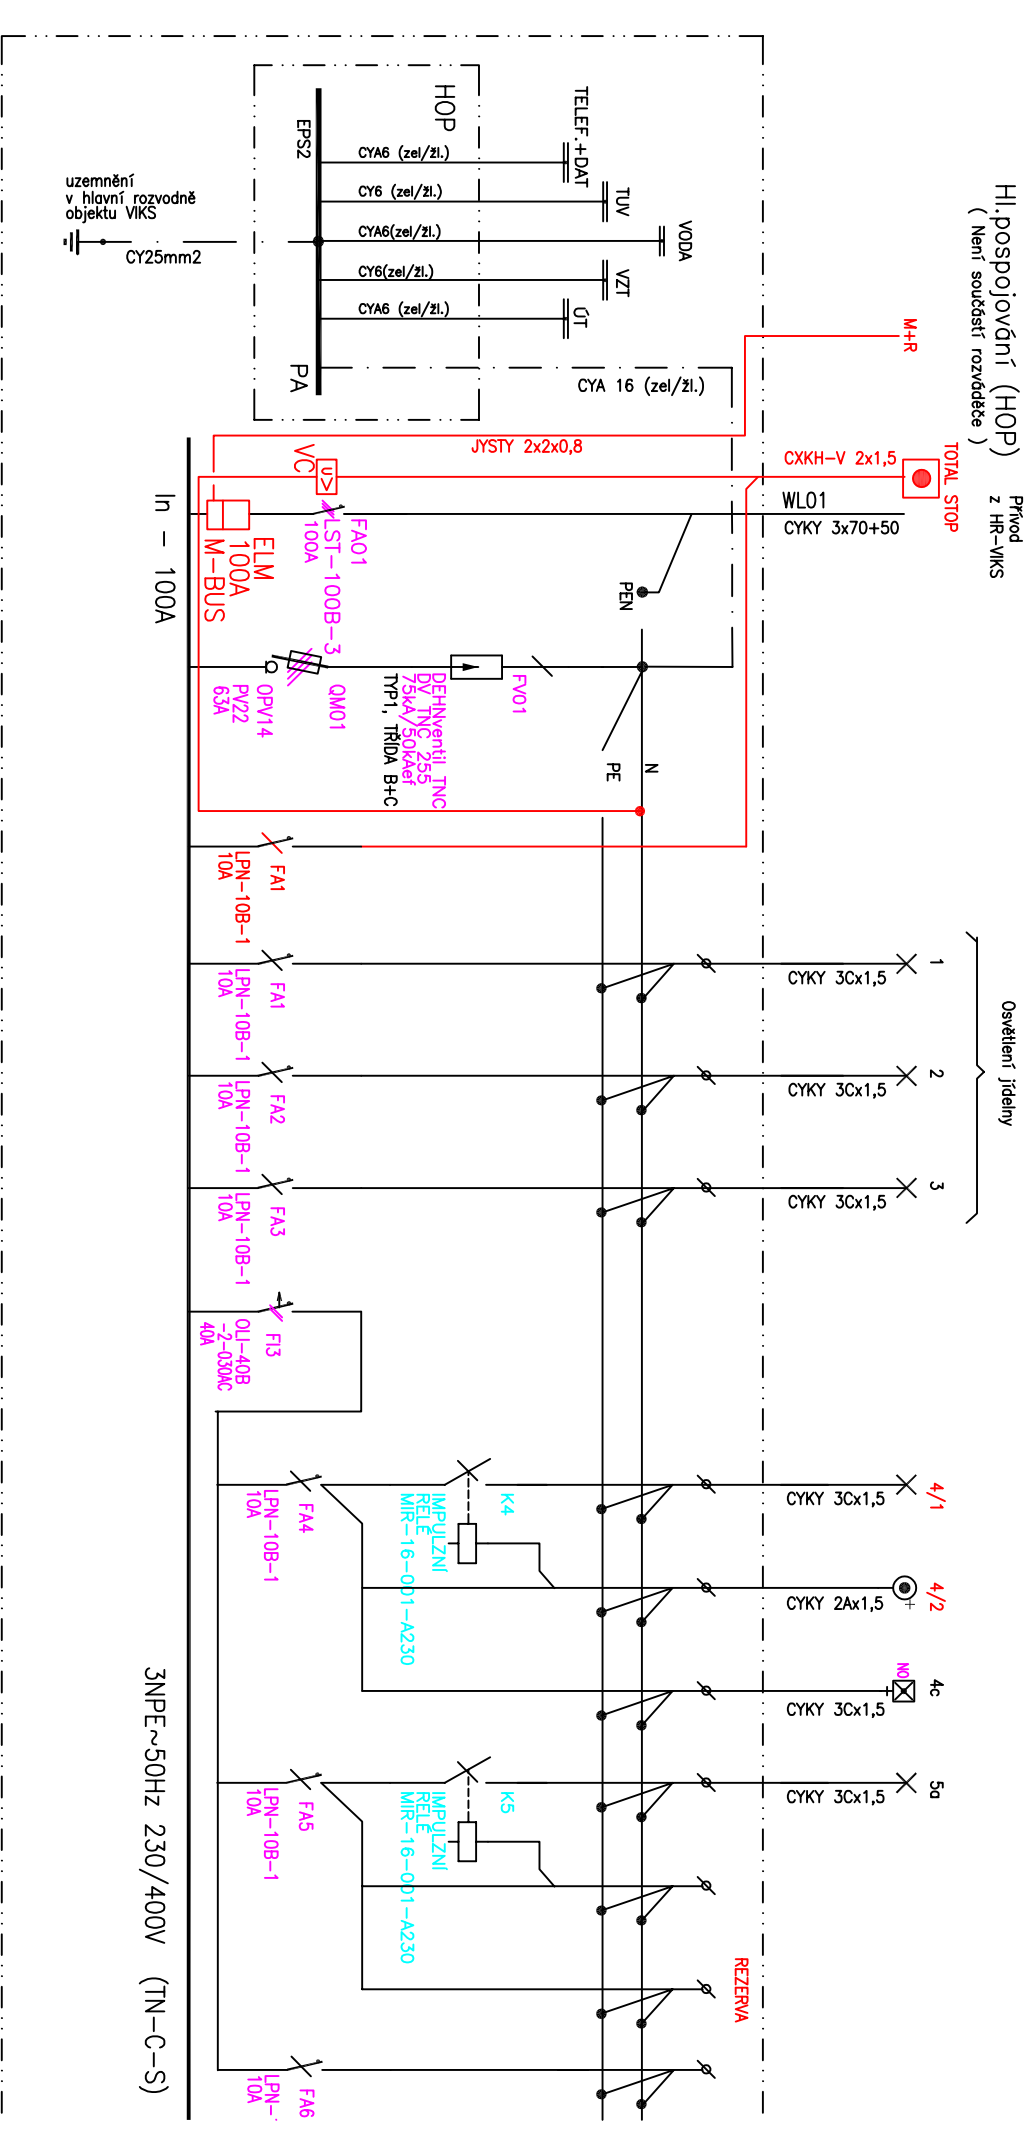


PROJEKTANT :	ING.VLASTIMIL KŘIŽAN	AKCE: LABORATOŘE PŘF UJEP 1.NP	DATUM : 02/2023	Č.PARÉ	Č.VÝKRESU
VYPRACOVAL :	ING.VLASTIMIL KŘIŽAN	ZMĚNA UŽÍVÁNÍ	STUPEŇ: DPS		
TEL.:	603 709 577	ČÁST: D.1.4.5 ZAŘÍZENÍ SILNOPROUDÉ ELEKTROINSTALACE	ROZVÁDĚČ RVJ		01
		INVESTOR: Univerzita Jana Evangelisty Purkyně v Ústí Nad Labem			

STÁVAJÍCÍ

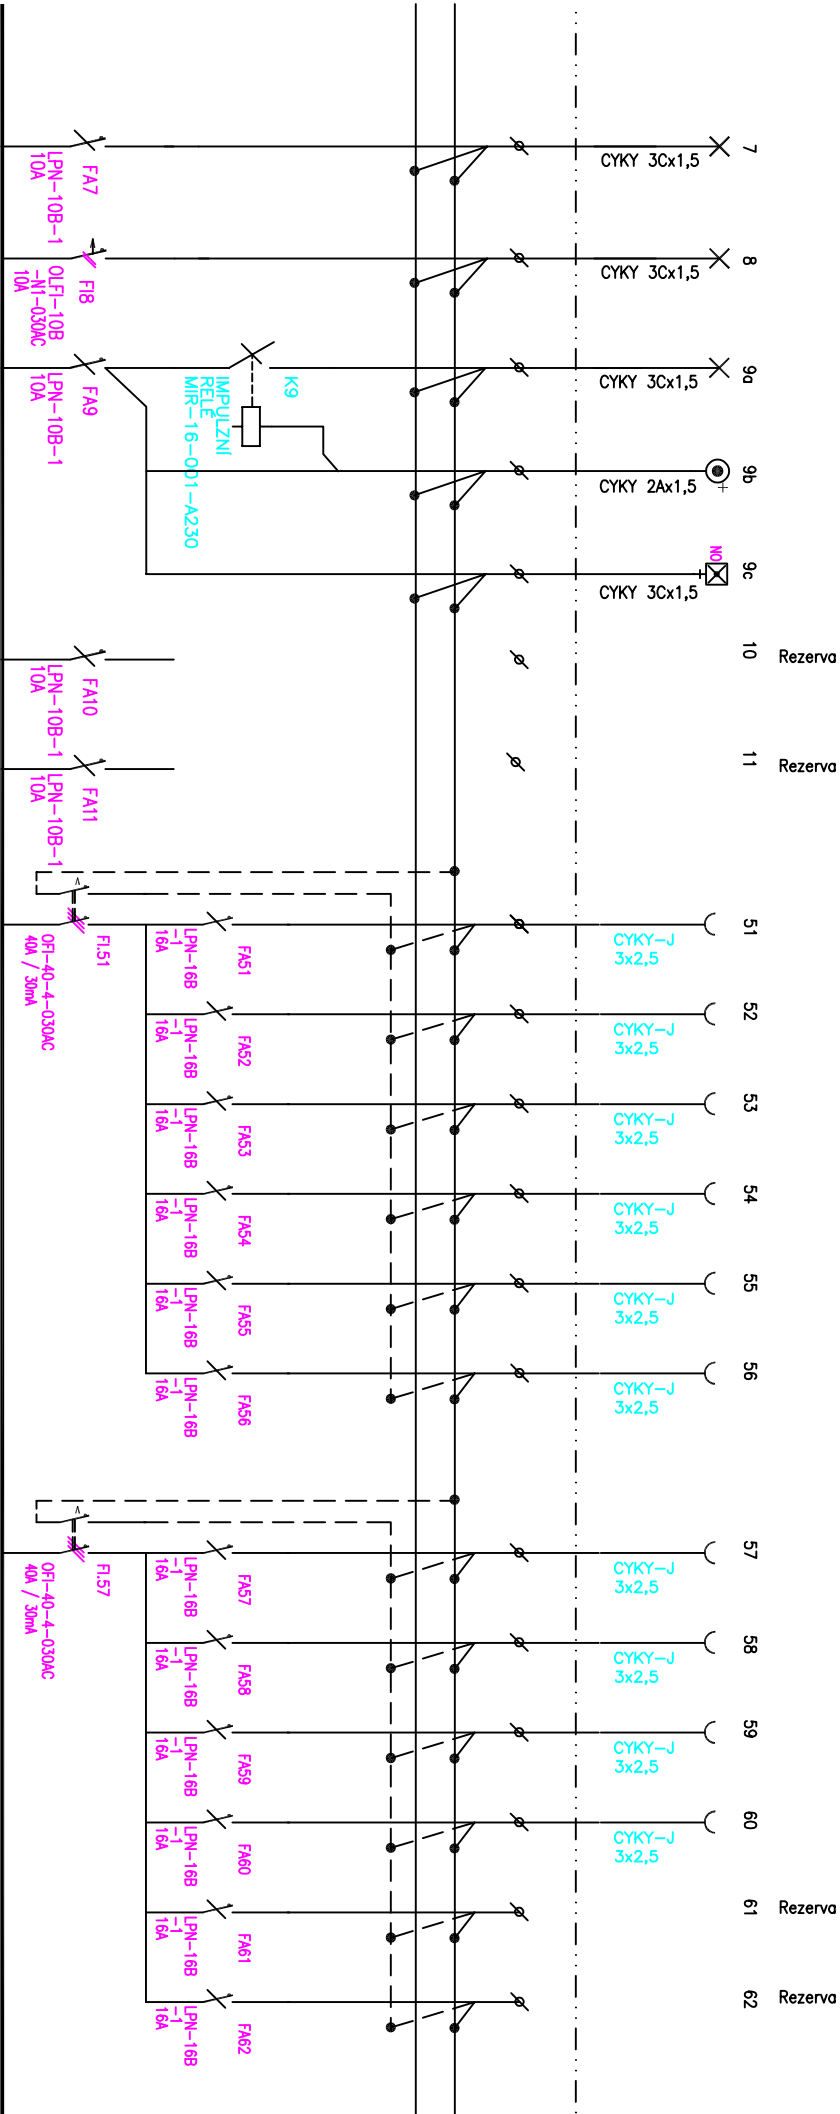

PROJEKTANT :	ING.VLASTIMIL KRÍŽAN	AKCE: LABORATOŘE PŘF UJEP 1.NP	DATUM : 02/2023	Č.PARÉ	Č.VÝKRESU
VYPRACOVAL :	ING.VLASTIMIL KRÍŽAN	ZMĚNA UŽÍVÁNÍ	STUPEŇ: DPS		
TEL.:	603 709 577	ČÁST: D.1.4.5 ZAŘÍZENÍ SILNOPROUDÉ ELEKTROINSTALACE	ROZVÁDĚČ RVJ		02
		INVESTOR: Univerzita Jana Evangelisty Purkyně v Ústí nad Labem			

STÁVAJÍCÍ JISTÍCÍ PRVKY ZRUŠIT A NAHRADIT JE NOVÝMI

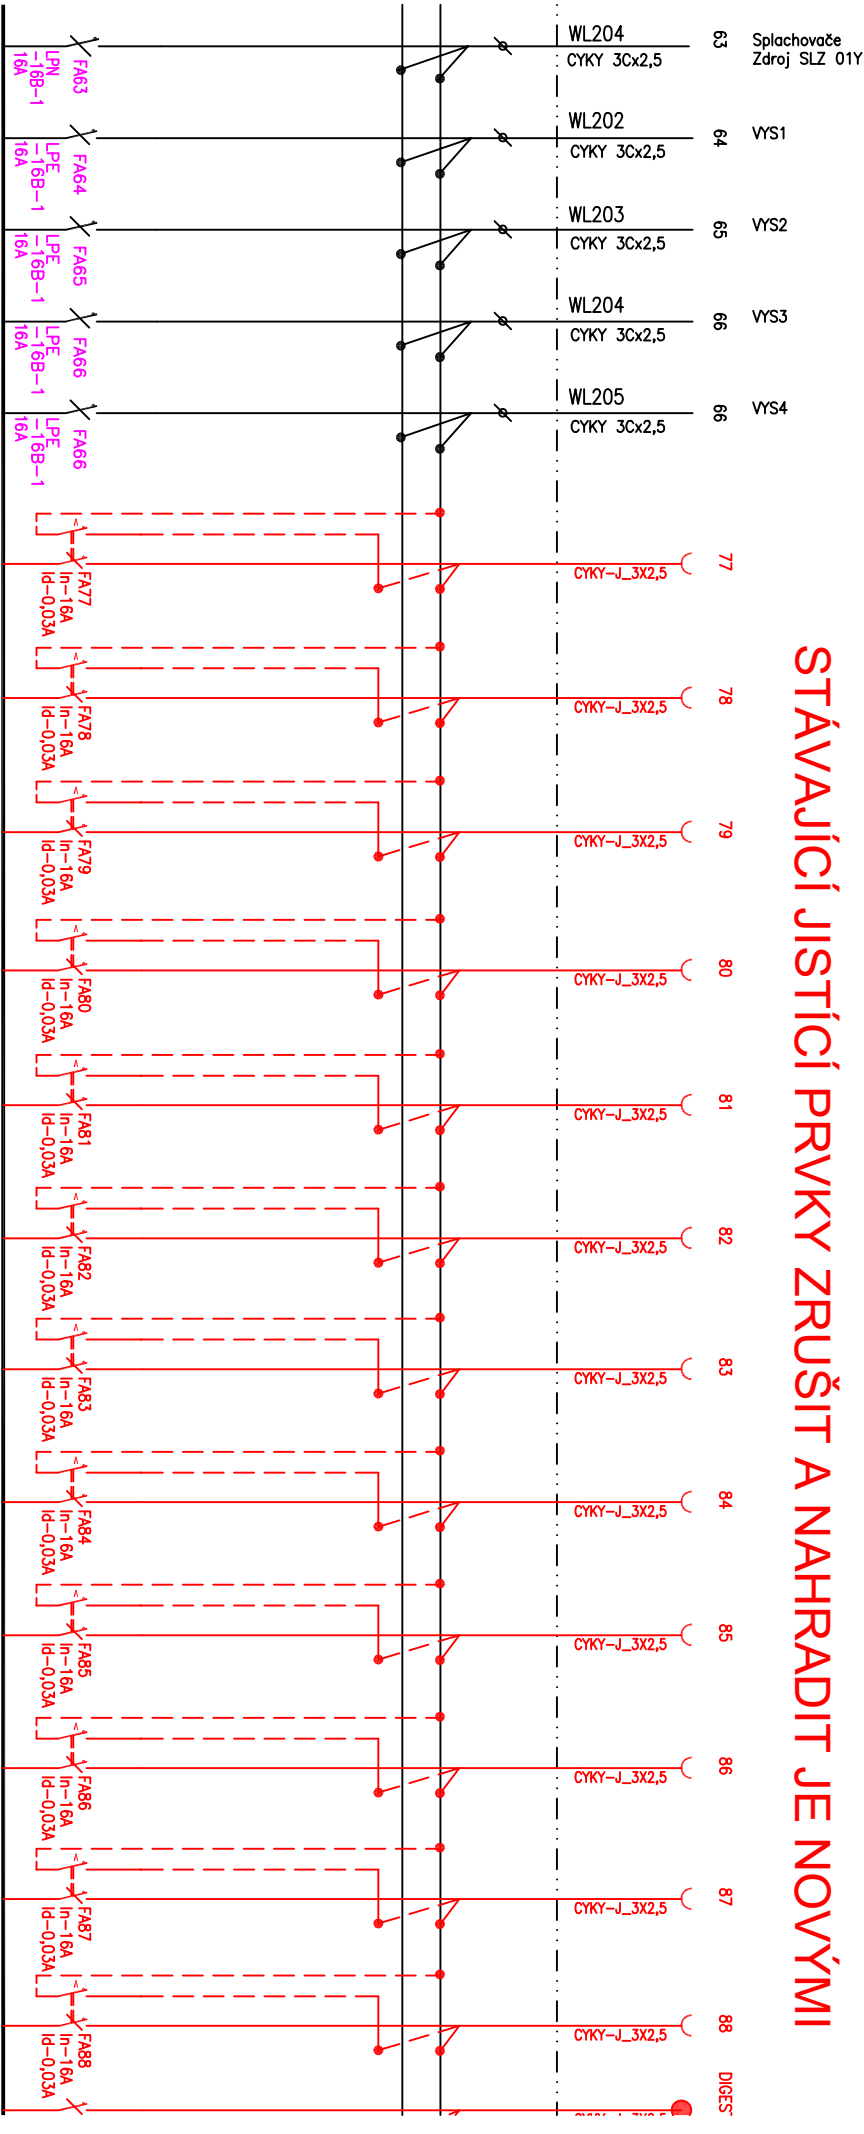


PROJEKTANT :	ING.VLASTIMIL KRIŽAN	AKCE: LABORATOŘE PŘF UJEP 1.NP	DATUM : 02/2023	Č.PARÉ	Č.VÝKRESU
VYPRACOVAL :	ING.VLASTIMIL KRIŽAN	ZMĚNA UŽÍVÁNÍ	STUPEŇ: DPS		
TEL.:	603 709 577	ČÁST: D.1.4.5 ZAŘÍZENÍ SILNOPROUDÉ ELEKTROINSTALACE	ROZVÁDĚČ RVJ		03
		INVESTOR: Univerzita Jana Evangelisty Purkyně v Ústí Nad Labem			

# STÁVAJÍCÍ JISTÍCÍ PRVKY ZRUŠIT A NAHRADIT JE NOVÝMI

POZOR, NA VYPÍNAČI CIZÍ NAPĚTÍ  
OVLÁDACÍ FÁZE PRO KLAPKU JDE PŘES VYPÍNAČ

POZOR, NA VYPÍNAČI CIZÍ NAPĚTÍ  
OVLÁDACÍ FÁZE PRO KLAPKU JDE PŘES VYPÍNAČ

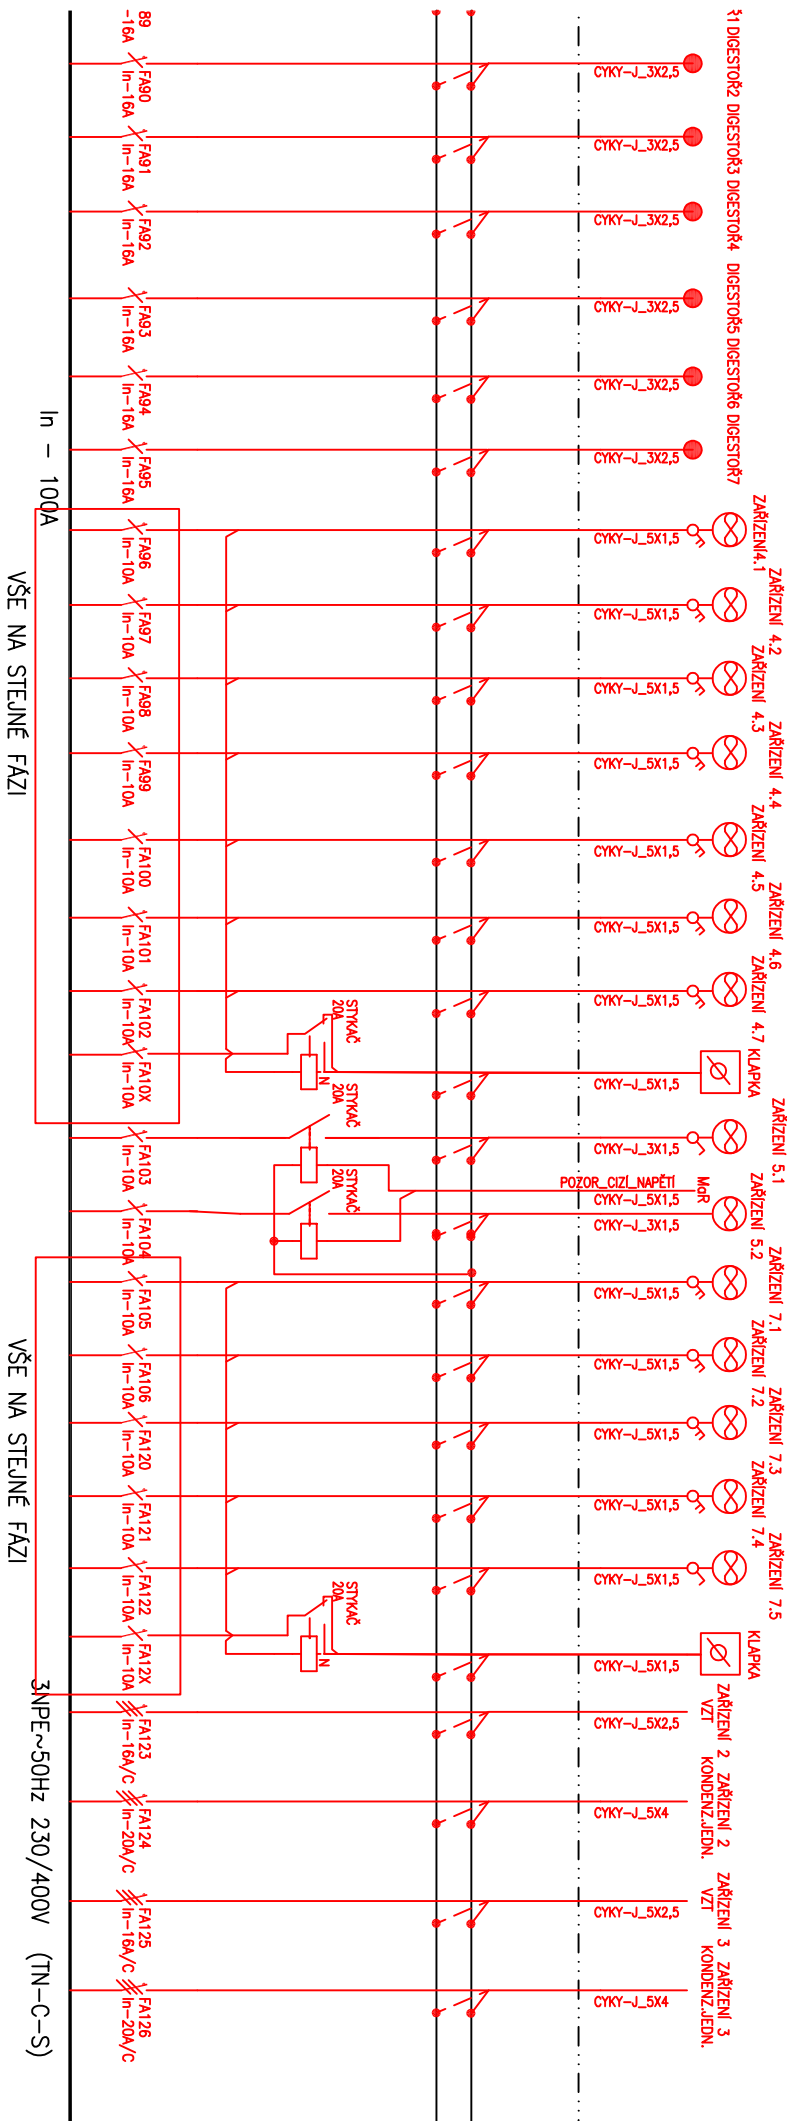

PROJEKTANT :	ING.VLASTIMIL KRÍŽAN	AKCE: LABORATOŘE PŘF UJEP 1.NP	DATUM : 02/2023	Č.PARÉ	Č.VÝKRESU
VYPRACOVAL :	ING.VLASTIMIL KRÍŽAN	ZMĚNA UŽÍVÁNÍ	STUPEŇ: DPS		
TEL.:	603 709 577	ČÁST: D.1.4.5 ZAŘÍZENÍ SILNOPROUDÉ ELEKTROINSTALACE	ROZVÁDĚČ RVJ		04
		INVESTOR: Univerzita Jana Evangelisty Purkyně v Ústí Nad Labem			

STÁVAJÍCÍ

Vzorové schema ovládacího obvodu motoru ventilátoru

NOVÉ

ZARÍZENÍ 9  
KONDENZ.JEDN.

ZARÍZENÍ 8 ZARÍZENÍ 8  
KONDENZ.JEDN./VNITŘNÍ JED.

AHU/EF1

EF2

Povel k provozu  
z MaR (123V AC)

Signalizace  
do MaR (24V AC)

P2

Ústředna EZS


Rozváděč  
str.kabeláže

Rezerva

SIGNALIZACE Z MÍSTNOSTI 1.05  
(POHYBOVÉ POSTÍŽENÍ)

ZVONEK  
113  
ZV ZV

3NPE~50Hz 230/400V (TN-C-S)

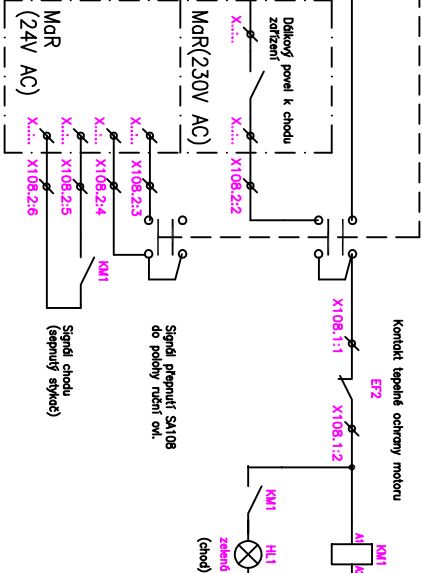

Upozornění :  
Stýkač bude vybaven pomocnými kontakty v řazení 2/2

PROJEKTANT :	ING.VLASTIMIL KŘÍŽAN	AKCE: LABORATOŘE PŘF UJEP 1.NP	DATUM : 02/2023	Č.PARÉ	Č.VÝKRESU
VYPRACOVAL :	ING.VLASTIMIL KŘÍŽAN	ZMĚNA UŽÍVÁNÍ	STUPEŇ: DPS		
TEL.:	603 709 577	ČÁST: D.1.4.5 ZARÍZENÍ SILNOPROUDÉ ELEKTROINSTALACE	ROZVÁDĚČ RVJ		05
		INVESTOR: Univerzita Jana Evangelisty Purkyně v Ústí Nad Labem			