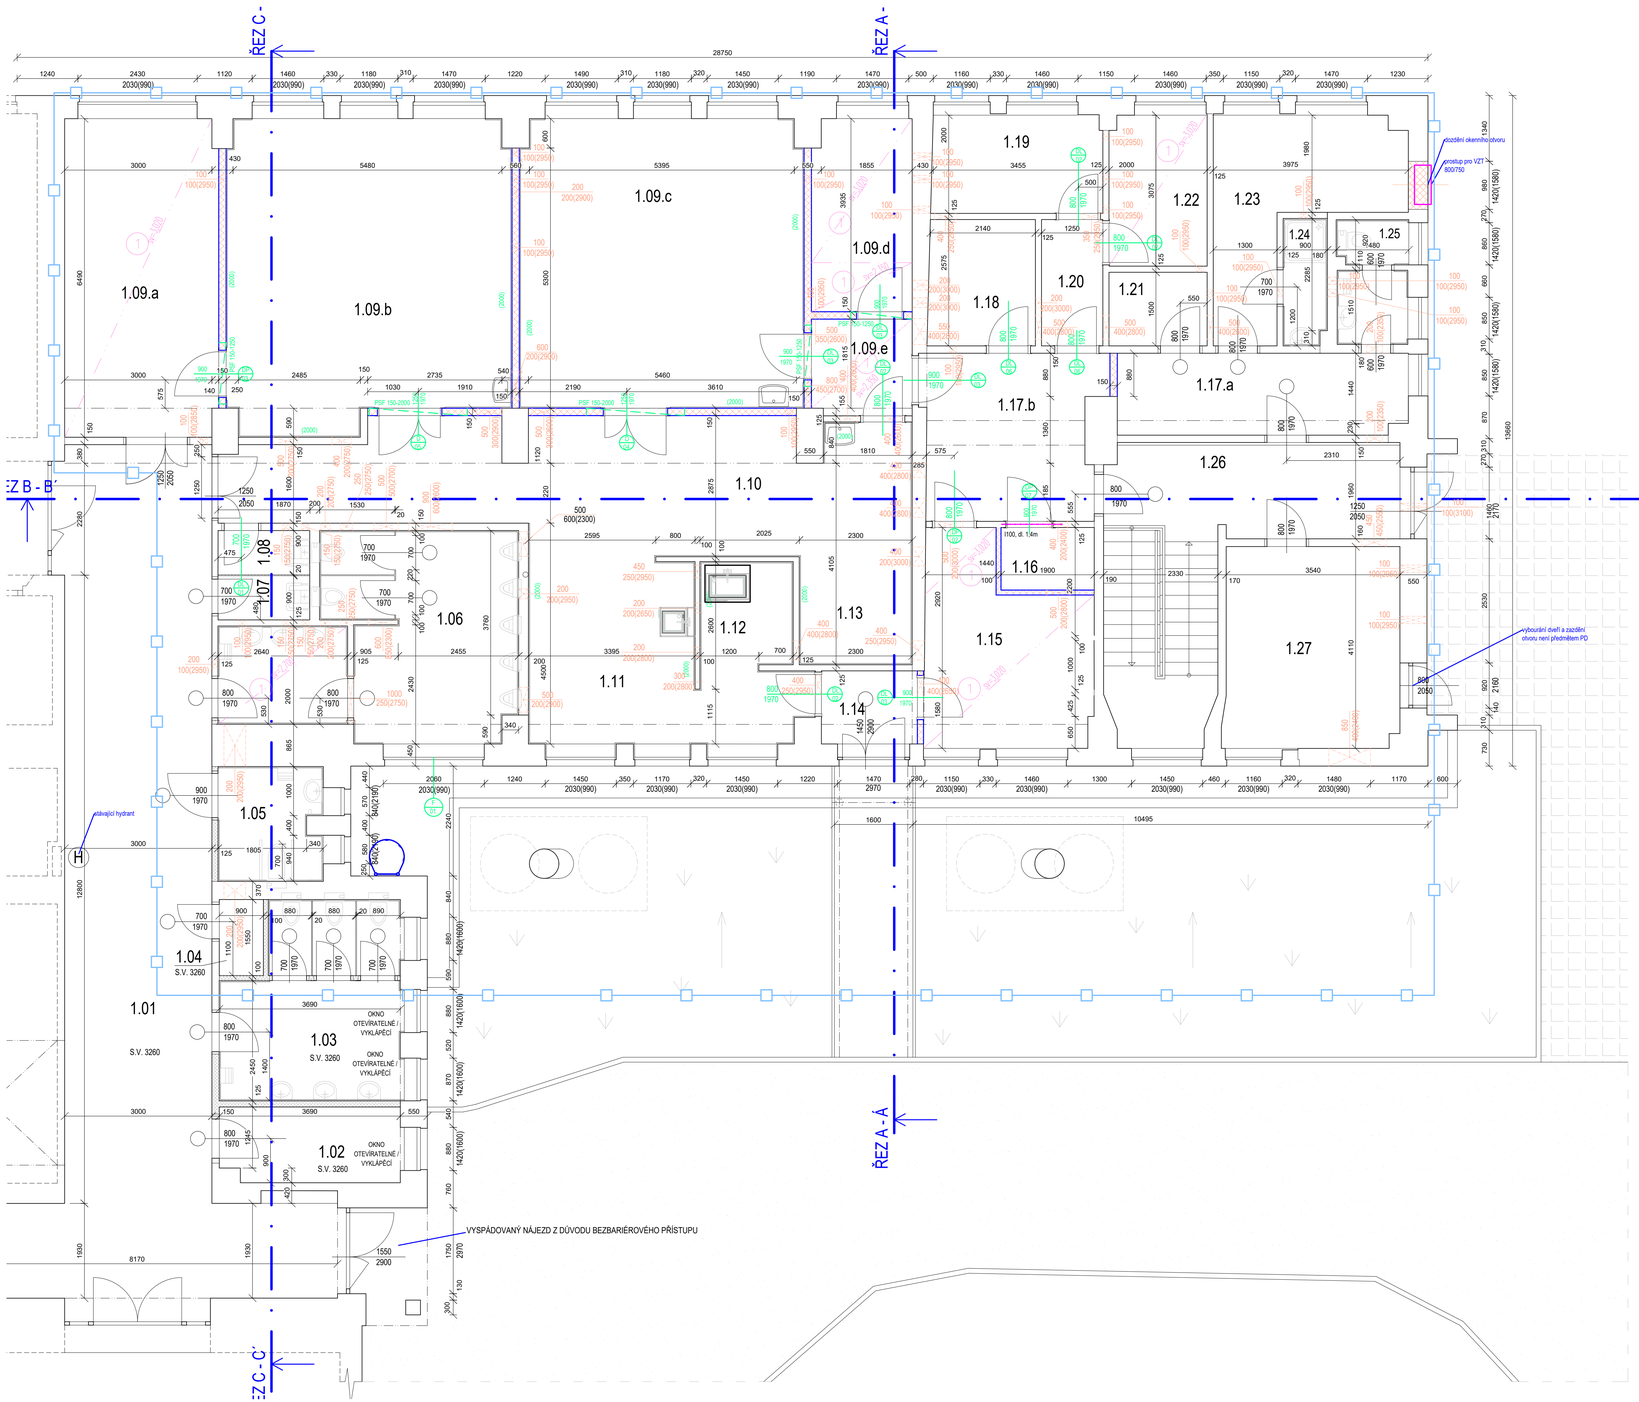

LEGENDA MÍSTNOSTÍ

OZN.	ÚČEL MÍSTNOSTI	PLOCHA M2	S.V. (m)	PODLAHA	STĚNY	STROP	POZNÁMKA
1.01	CHODBA	65,55	3,02	ker. dlažba	om. VPC- stávající	kazetový podhled stávající	
1.02	SKLAD	5,65	3,02	ker. dlažba	om. VPC- stávající	kazetový podhled stávající	
1.03	WC ŽENY	13,70	3,02	ker. dlažba	om. VPC+ ker. obklad v=2,0m- stávající	kazetový podhled stávající	
1.04	ROZVADĚČ SLP	1,40	3,02	ker. dlažba	om. VPC- stávající	kazetový podhled stávající	
1.05	WC. TĚLESNĚ POSTIŽENÍ	4,95	3,02	ker. dlažba	om. VPC+ ker. obklad v=2,0m oprava omítek z 10%	kazetový podhled zpětná montáž kazetového podhledu	výmalba
1.06	WC MUŽI	20,95	2,80- 3,02	ker. dlažba	om. VPC+ ker. obklad v=2,0m oprava omítek z 20%	oprava omítek 100% v prostoru bez podhledu s předním montáž kazetového podhledu	výmalba
1.07	ÚKLIDOVÁ MÍSTNOST	1,70	3,02	ker. dlažba	om. VPC+ ker. obklad v=2,0m oprava omítek z 20%	kazetový podhled zpětná montáž kazetového podhledu	výmalba
1.08	ÚKLIDOVÁ MÍSTNOST	1,70	3,02	ker. dlažba	om. VPC+ ker. obklad v=2,0m oprava omítek z 20%	kazetový podhled zpětná montáž kazetového podhledu	výmalba
1.09.a	KANCELÁŘ 1	20,10	3,02	samonivelační stěrka+ vinyl	nové om. VPC oprava stáv. omítek VPC z 30%	om. VPC nový kazetový podhled	výmalba
1.09.b	LABORATOŘ	35,60	3,26	samonivelační stěrka+ ker. dlažba	nové om. VPC oprava stáv. omítek VPC z 30%	om. VPC oprava omítek z 50%	výmalba+ keramický obklad stěn v= 2,0m
1.09.c	LABORATOŘ	34,00	3,26	samonivelační stěrka+ ker. dlažba	nové om. VPC oprava stáv. omítek VPC z 30%	om. VPC oprava omítek z 50%	výmalba+ keramický obklad stěn v= 2,0m
1.09.d	KANCELÁŘ 2	7,95	2,35 3,02	samonivelační stěrka+ vinyl	nové om. VPC oprava stáv. omítek VPC z 30%	om. VPC nový kazetový podhled	výmalba
1.09.e	CHODBA	3,70	2,35	samonivelační stěrka+ ker. dlažba	nové om. VPC oprava stáv. omítek VPC z 30%	om. VPC nový kazetový podhled	výmalba
1.10	PŘÍPRAVNA 1	33,13	3,26	samonivelační stěrka+ ker. dlažba	nové om. VPC oprava stáv. omítek VPC z 30%	om. VPC oprava omítek z 30%	výmalba+ keramický obklad stěn v= 2,0m
1.11	PŘÍPRAVNA 2	12,55	3,26	samonivelační stěrka+ ker. dlažba	oprava stáv. omítek VPC z 30%	om. VPC oprava omítek z 30%	výmalba+ keramický obklad stěn v= 2,0m
1.12	PŘÍPRAVNA 3	7,38	3,26	samonivelační stěrka+ ker. dlažba	oprava stáv. omítek VPC z 30%	om. VPC oprava omítek z 30%	výmalba+ keramický obklad stěn v= 2,0m
1.13	PŘÍPRAVNA 4	5,00	3,26	samonivelační stěrka+ ker. dlažba	oprava stáv. omítek VPC z 30%	om. VPC oprava omítek z 30%	výmalba+ keramický obklad stěn v= 2,0m
1.14	ZÁDVEŘÍ	3,31	3,02	samonivelační stěrka+ ker. dlažba	oprava stáv. omítek VPC z 30%	nový kazetový podhled	výmalba
1.15	KANCELÁŘ 4	12,69	3,02	samonivelační stěrka+ vinyl	nové om. VPC oprava stáv. omítek VPC z 30%	nový kazetový podhled	výmalba
1.16	TECHNICKÁ MÍSTNOST 2	2,42	3,02	samonivelační stěrka+ ker. dlažba	nové om. VPC oprava stáv. omítek VPC z 30%	om. VPC oprava omítek z 30%	výmalba+ keramický obklad stěn v= 2,0m
1.17.a	CHODBA	9,79	3,02	ker. dlažba stávající, oprava z 10%	oprava stáv. omítek VPC z 10%	om. VPC	výmalba
1.17.b	CHODBA	11,76	2,60	ker. dlažba stávající, oprava z 10%	oprava stáv. omítek VPC z 20%	om. VPC nový kazetový podhled	výmalba
1.18	TECHNICKÁ MÍSTNOST 1	5,60	2,60	ker. dlažba stávající	oprava stáv. omítek VPC z 10%	om. VPC stávající nový kazetový podhled	výmalba+ keramický obklad stěn v= 2,0m
1.19	TECHNICKÁ MÍSTNOST 3	6,95	3,26	ker. dlažba stávající	oprava stáv. omítek VPC z 10%	om. VPC oprava omítek z 30%	výmalba
1.20	CHODBA	3,20	2,60	ker. dlažba stávající	oprava stáv. omítek VPC z 20%	kazetový podhled nový kazetový podhled	výmalba
1.21	SKLAD DKP- ZÁZEMÍ KARTOVÉHO CENTRA	3,00	3,26	ker. dlažba stávající	oprava stáv. omítek VPC z 20%	om. VPC oprava omítek z 30%	výmalba
1.22	KANCELÁŘ 3	6,10	3,02	samonivelační stěrka+ vinyl	stáv. om. VPC oprava stáv. omítek VPC z 20%	om. VPC nový kazetový podhled	výmalba
1.23	ŠATNA- ZÁZEMÍ KARTOVÉHO CENTRA	11,30	3,26	PVC stávající	stáv om. VPC oprava stáv. omítek VPC z 20%	om. VPC oprava omítek z 20%	výmalba
1.24	UMÝVÁRNA- ZÁZEMÍ KARTOVÉHO CENTRA	2,30	3,02	ker. dlažba- stávající	om. VPC+ ker. obklad v=2,0m- stávající	om. VPC- stávající	
1.25	WC- ZÁZEMÍ KARTOVÉHO CENTRA	3,55	3,02	ker. dlažba- stávající	om. VPC+ ker. obklad v=2,0m- stávající	om. VPC- stávající	
1.26	ZÁDVEŘÍ + SCHODIŠTĚ	21,20	3,02	ker. dlažba- stávající	oprava stáv. omítek VPC z 20%	om. VPC- stávající	výmalba
1.27	KARTOVÉ CENTRUM	14,55	3,02	ker. dlažba- stávající	oprava stáv. omítek VPC z 20%	om. VPC oprava omítek z 20%	výmalba

LEGENDA

PROSTORY DOTČENÉ STAVEBNÍMI ÚPRAVAMI

STÁVAJÍCÍ KONSTRUKCE

PÓROBETONOVÉ PŘÍČKY tl. 150 mm

LEGENDA PODHLEDŮ:

1 Rastrový minerální podhled s viditelným roštem, omyvatelný povrch, prostředí s požadavkem na desinfikování, s rozměrem panelu 600x600mm, systémový rošt je z pozinkované oceli s povrchovou úpravou

VÝPIS PŘEKLADŮ:

PSF 150-1250	3ks
PSF 150-2000	2ks
I 100, d. 1,4m	1 ks

POZNÁMKA:

Přesné pozice prostupů pro potrubí VZT budou koordinovány při realizaci stavby s pozicemi nových osvětlovacích těles a stávajícími instalacemi.

Nové pórobetonové příčky kotvit ke stávajícím konstrukcím v každé 2. řadě

Číslo	Změna	Datum

Projekt:
VYTVOŘENÍ LABORATOŘÍ FŽP

Zpracovatel:

Correct BC, s.r.o.
Eliášky Krásnohorské 1339/15
Ústí nad Labem
400 01
tel.: +420 475 200 977
e-mail: dlouhy@correct-bc.cz
IČO: 250 285 88 DIČ: CZ250 285 88

Zodp. projektant:
Ing. Petr Dlouhý
tel.: +420 602 191 690
e-mail.: dlouhy@correct-bc.cz

Projektant diličí části PD:
Ing. Petr Dlouhý
tel.: +420 602 191 690
e-mail.: dlouhy@correct-bc.cz

Projektant:
Jana Košťálová
tel.: +420 602747305
e-mail.: kostalova@correct-bc.cz

Vypracoval:	Zodpovědný projektant:	Kontroloval:
Jana Košťálová	Ing. Petr Dlouhý	Ing. Petr Dlouhý

Část:
D. 1.1 ARCHITEKTONICKO- STAVEBNÍ ČÁST

Název výkresu:
PŮDORYS 1.NP - NOVÝ STAV

Zákazník:	Objekt:	Stupeň:	Měřítko:
UJEP v Ústí nad Labem **Pasteurova 3544/1** **400 96 Ústí nad Labem**	SO 01	DPS	1:50
	Formát: 8xA4	Datum: 11/2022	Kopie/Copy: ---
Číslo výkresu: D.1.1.b - 04	Změna: REV 000	Archivní číslo:	