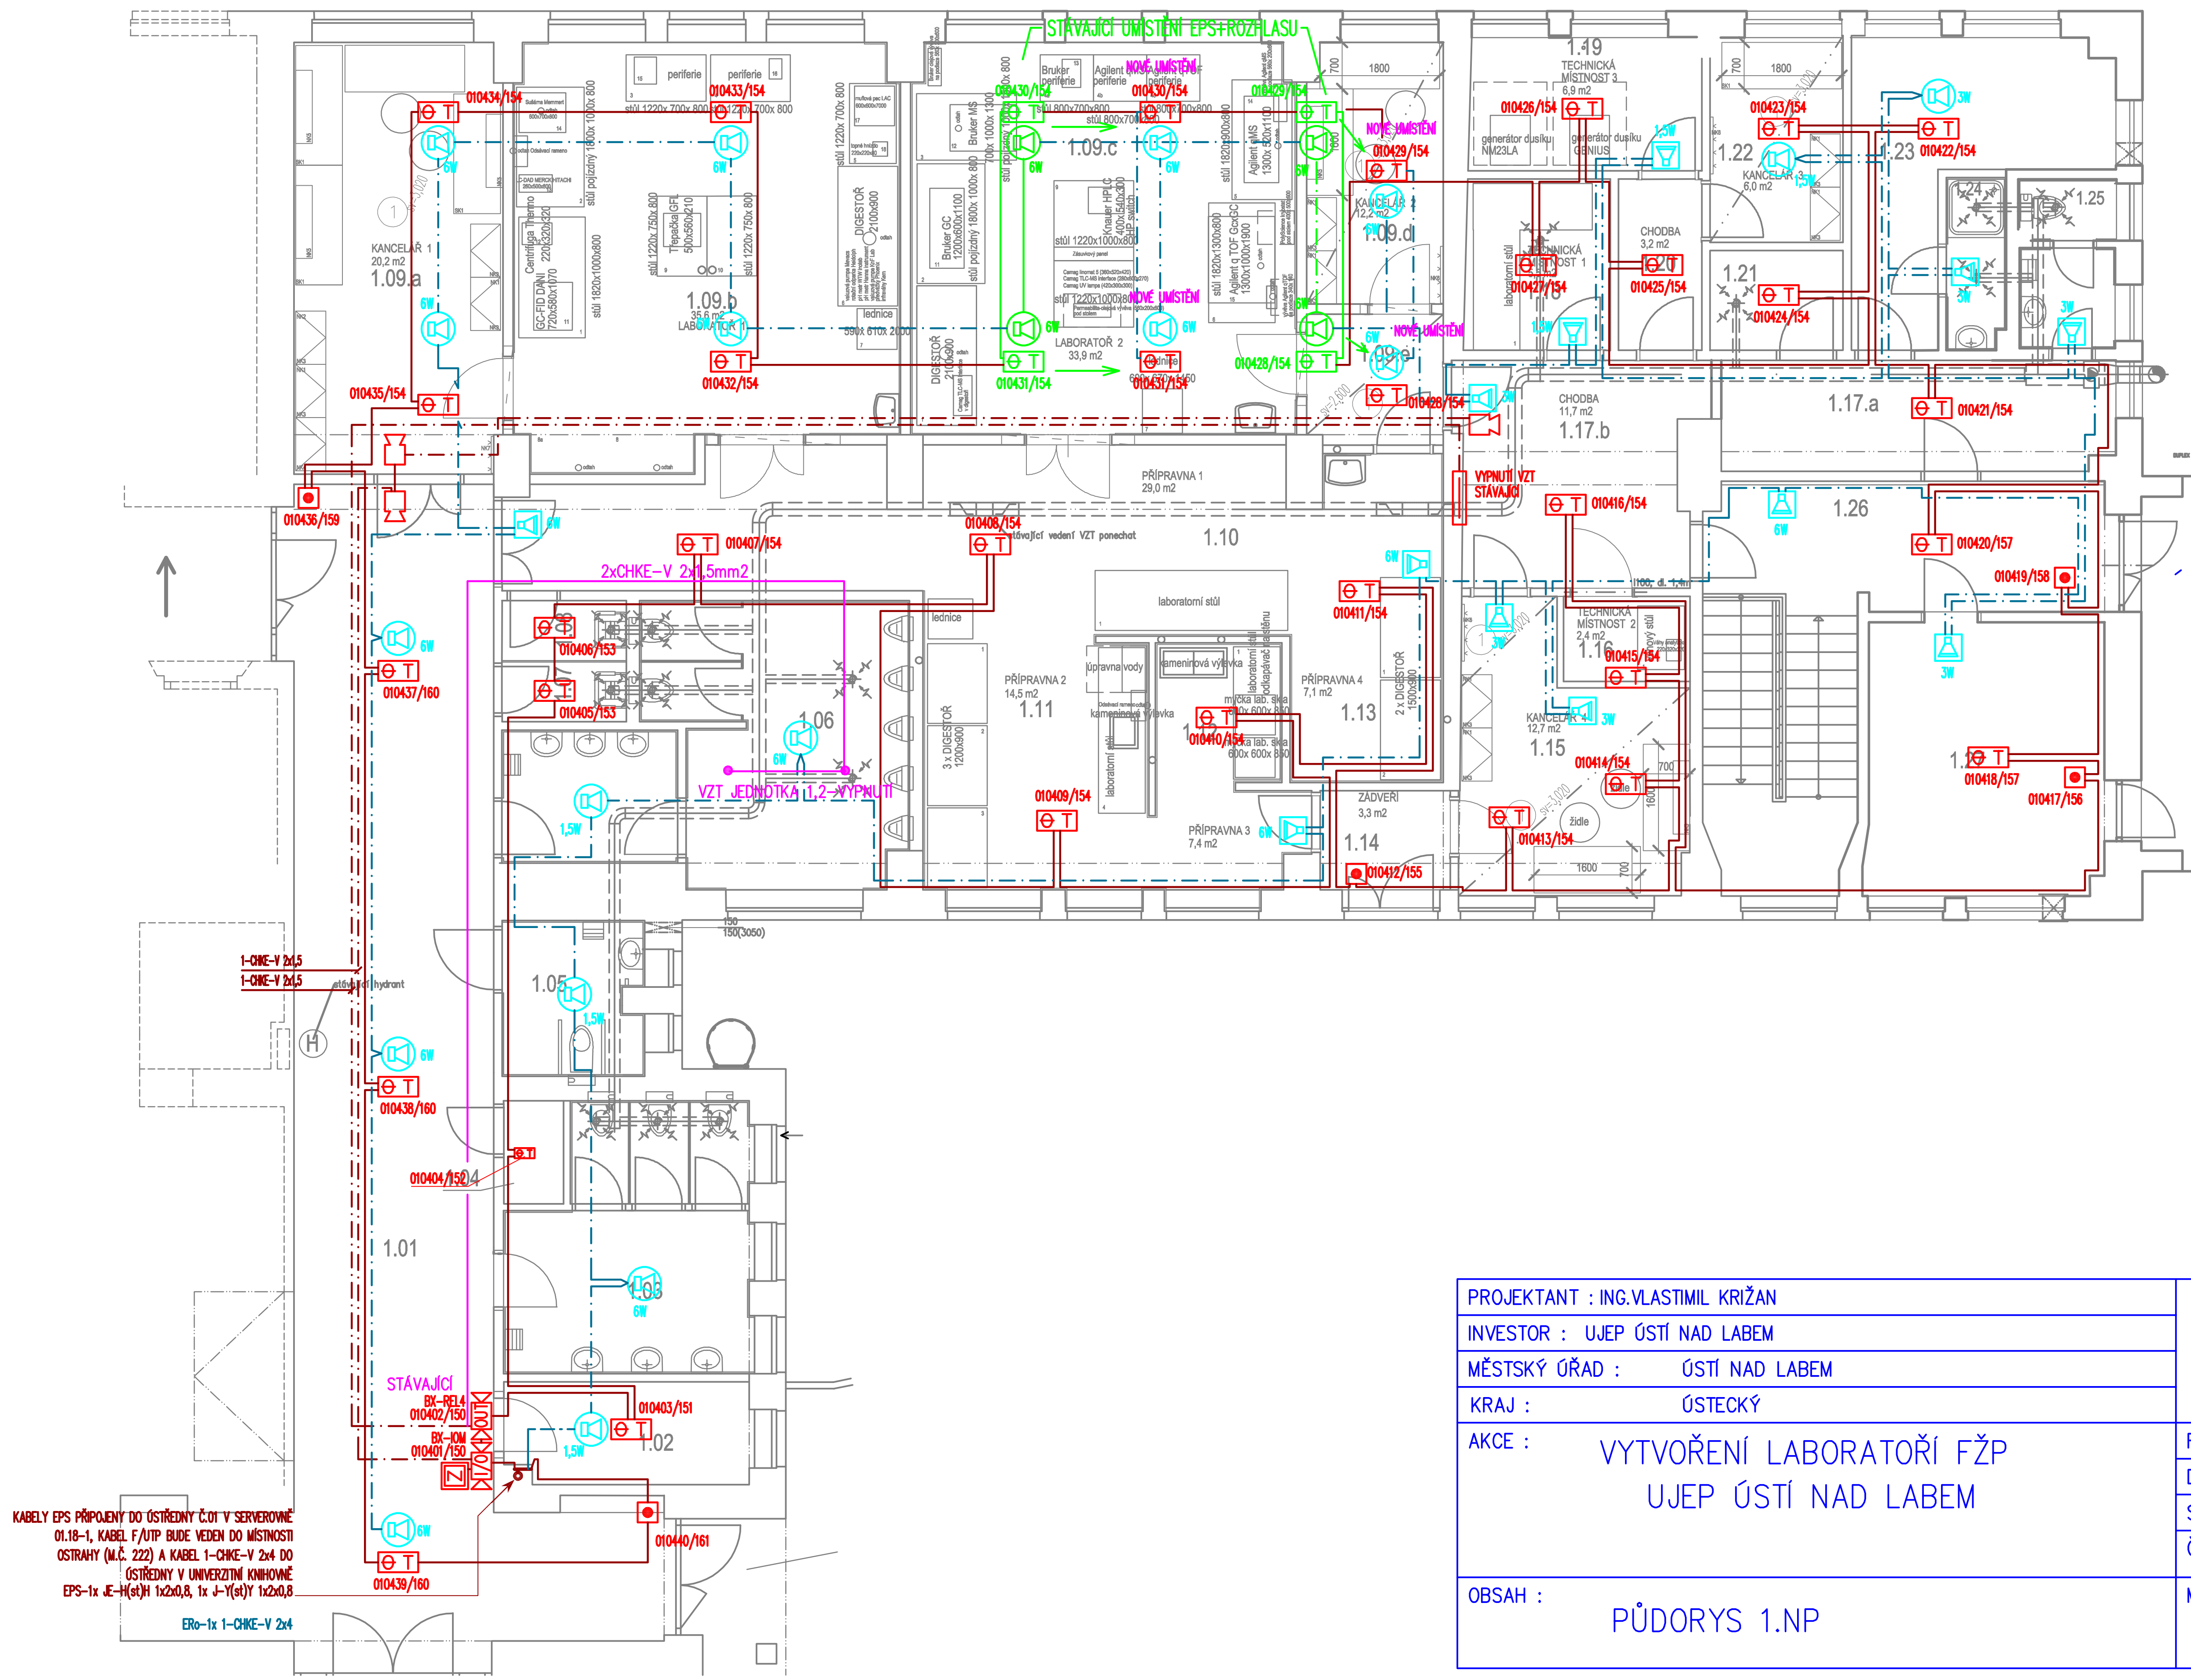

LEGENDA MÍSTNOSTÍ

OZN.	ÚČEL MÍSTNOSTI
1.01	CHODBA
1.02	SKLAD
1.03	WC ŽENY
1.04	ROZVADĚČ SLP
1.05	WC TĚLESNĚ POSTIŽENÍ
1.06	WC MUŽI
1.07	ÚKLIDOVÁ MÍSTNOST
1.08	ÚKLIDOVÁ MÍSTNOST
1.09.a	KANCELÁŘ 1
1.09.b	LABORATOŘ
1.09.c	LABORATOŘ
1.09.d	KANCELÁŘ 2
1.09.e	CHODBA
1.10	PŘÍPRAVNA 1
1.11	PŘÍPRAVNA 2
1.12	PŘÍPRAVNA 3
1.13	PŘÍPRAVNA 4
1.14	ZÁDVEŘÍ
1.15	KANCELÁŘ 4
1.16	TECHNICKÁ MÍSTNOST 2
1.17.a	CHODBA
1.17.b	CHODBA
1.18	TECHNICKÁ MÍSTNOST 1
1.19	TECHNICKÁ MÍSTNOST 3
1.20	CHODBA
1.21	SKLAD DKP- ZÁZEMÍ KARTOVÉHO CENTRA
1.22	KANCELÁŘ 3
1.23	ŠATNA- ZÁZEMÍ KARTOVÉHO CENTRA
1.24	UMÝVÁRNA- ZÁZEMÍ KARTOVÉHO CENTRA
1.25	WC- ZÁZEMÍ KARTOVÉHO CENTRA
1.26	ZÁDVEŘÍ + SCHODIŠTĚ
1.27	KARTOVÉ CENTRUM

PROJEKTANT :	ING.VLASTIMIL KRIŽAN
INVESTOR :	UJEP ÚSTÍ NAD LABEM
MĚSTSKÝ ÚŘAD :	ÚSTÍ NAD LABEM
KRAJ :	ÚSTECKÝ
AKCE :	VYTVOŘENÍ LABORATOŘÍ FŽP UJEP ÚSTÍ NAD LABEM
OBSAH :	PŮDORYS 1.NP

ING.VLASTIMIL KRIŽAN
STRÁŽKY 21
403 40 ÚSTÍ NAD LABEM
vl.krizan@seznam.cz, 603 709 577

FORMÁT:	14 A4
DATUM :	LISTOPAD 2022
STUPEŇ:	DPS
ČÍSLO ZAKÁZKY:	02/2023
MĚŘÍTKO:	1 : 100
ČÍSLO VÝKRESU:	EPS-02