



EVAKUAČNÍ ROZHLAS

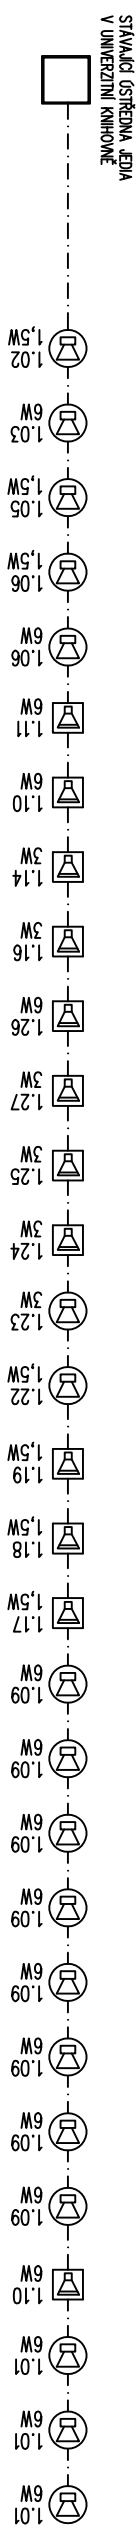

ELEKTRICKÁ POŽÁRNÍ SIGNALIZACE EPS

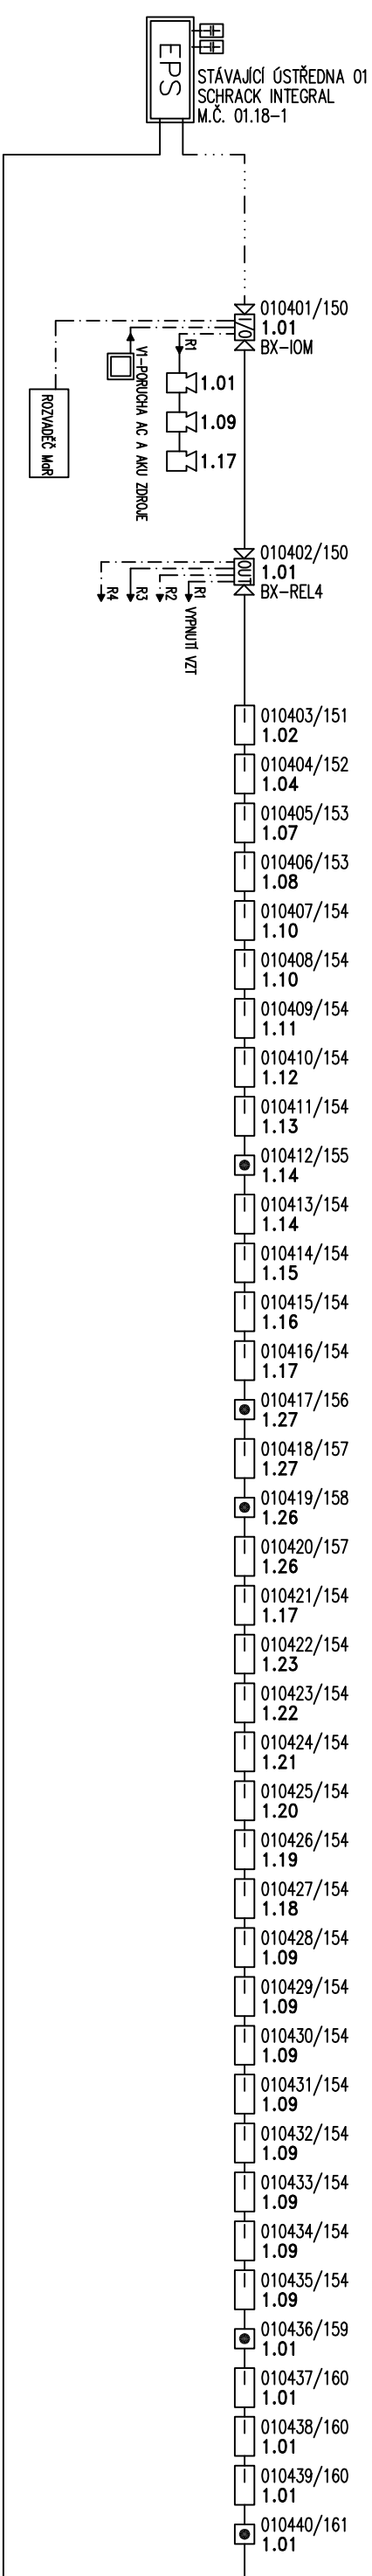

PROJEKTANT : ING.VLASTIMIL KŘIŽAN	
INVESTOR : UJEP ÚSTÍ NAD LABEM	
MĚSTSKÝ ÚŘAD : ÚSTÍ NAD LABEM	
KRAJ : ÚSTECKÝ	ING.VLASTIMIL KŘIŽAN STŘÁŽKY 21 403 40 ÚSTÍ NAD LABEM vl.krizan@seznam.cz, 603 709 577
AKCE : VYTVOŘENÍ LABORATORŮ FŽP UJEP ÚSTÍ NAD LABEM	
OBSAH : BLOKOVÉ SCHÉMA	
MĚŘÍTKO:	ČÍSLO VÝKRESU: EPS-03
ČÍSLO ZAKÁZKY:	02/2023
DATUM :	LISTOPAD 2022
STUPEŇ:	DPS