

KRIŽAN - PROJEKCE, MONTÁŽ A REVIZE


ELEKTROINSTALACE, HROMOSVOD, MĚŘENÍ A REGULACE

STRÁŽKY 21, 403 40, ÚSTÍ NAD LABEM, tel./fax. 472 743 567, mobil 603 709 577


MR-03 – ZAPOJENÍ OKRUHŮ MaR

ZODP. PROJEKTANT	VYPRACOVAL	TECHN. KONTROLA	KRIŽAN-PROJEKCE, MONTÁŽ, REVIZE <i>Strážky 21</i> <i>403 40 Ústí nad Labem</i> <i>Tel. 603 709 577</i> <i>vl.krizan@seznam.cz</i>	
Ing.Vlastimil Křižan	Ing.Vlastimil Křižan			
Investor: UJEP Ústí nad Labem				
Název akce: VYTVOŘENÍ LABORATOŘÍ FŽP UJEP ÚSTÍ NAD LABEM <i>D1.4 – Měření a regulace</i>			Místo:	Ústí nad Labem
			Účel :	DPS
			Zak. číslo:	02/2022
			Datum :	Listopad 2022

ROZVADĚČ DT

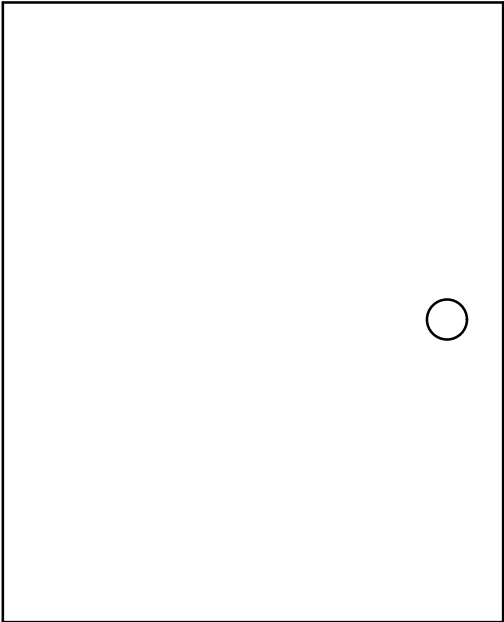


ROZVADĚČ DT
PLASTOVÝ ROZVADĚČ 1200x400x300mm
KRYTÍ IP 44
PŘÍVODNÍ KABELY - HOREM

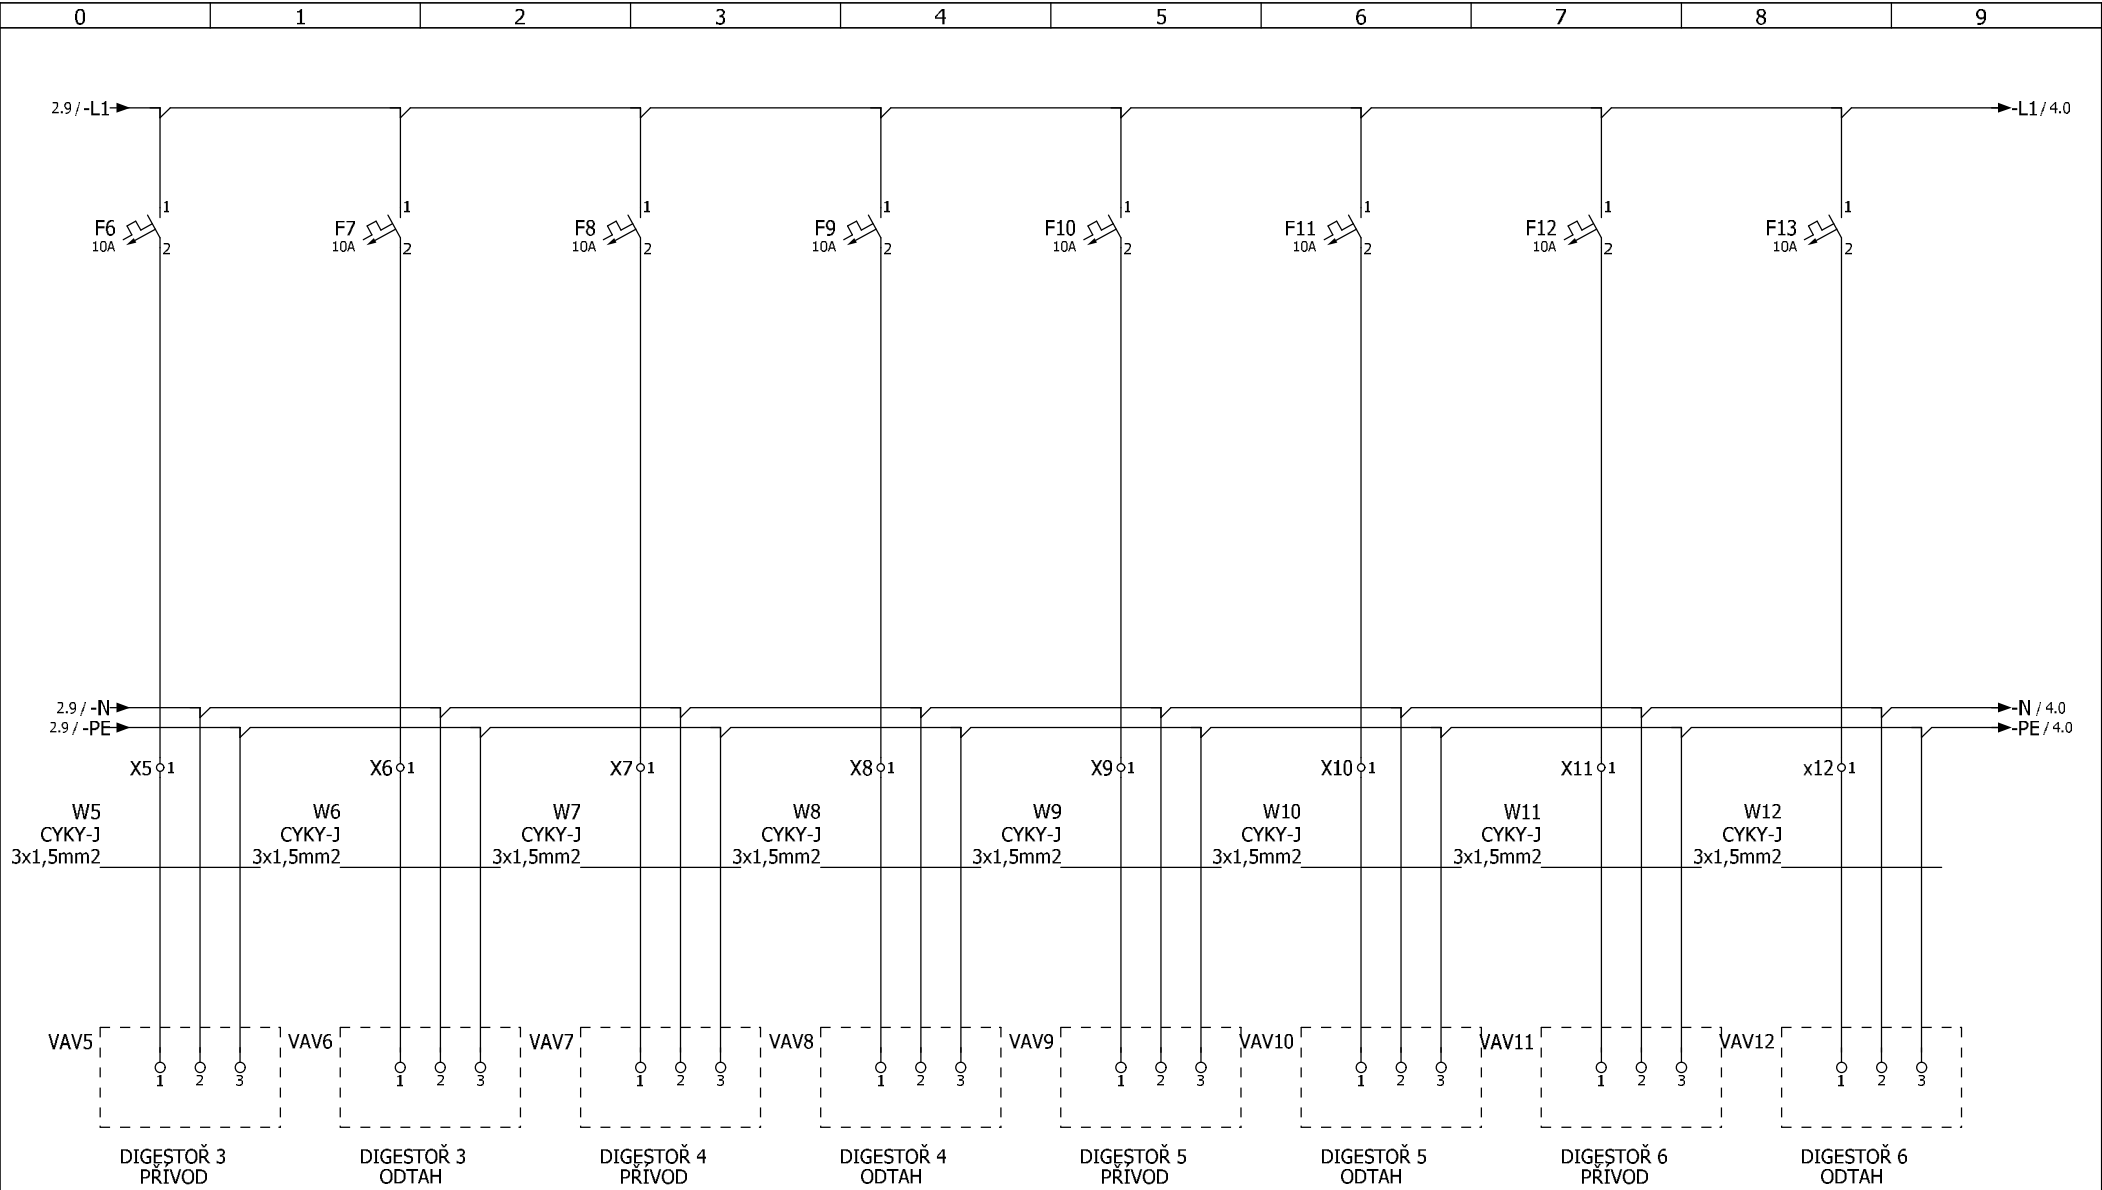


UPOZORNĚNÍ - NAPÁJENÍ KLAPEK VAV BUDE UPŘESNĚNO DLE DODANÝCH KLAPEK

			Date	13.02.2023	UJEP LABORATOŘE PŘF Ústí n.L.	Napájení	= Rozvadec_DT		
			Ed.	Vlasta			+		
			Appr						Page 3
Modification	Date	Name	Original		Replaced by				Page 12

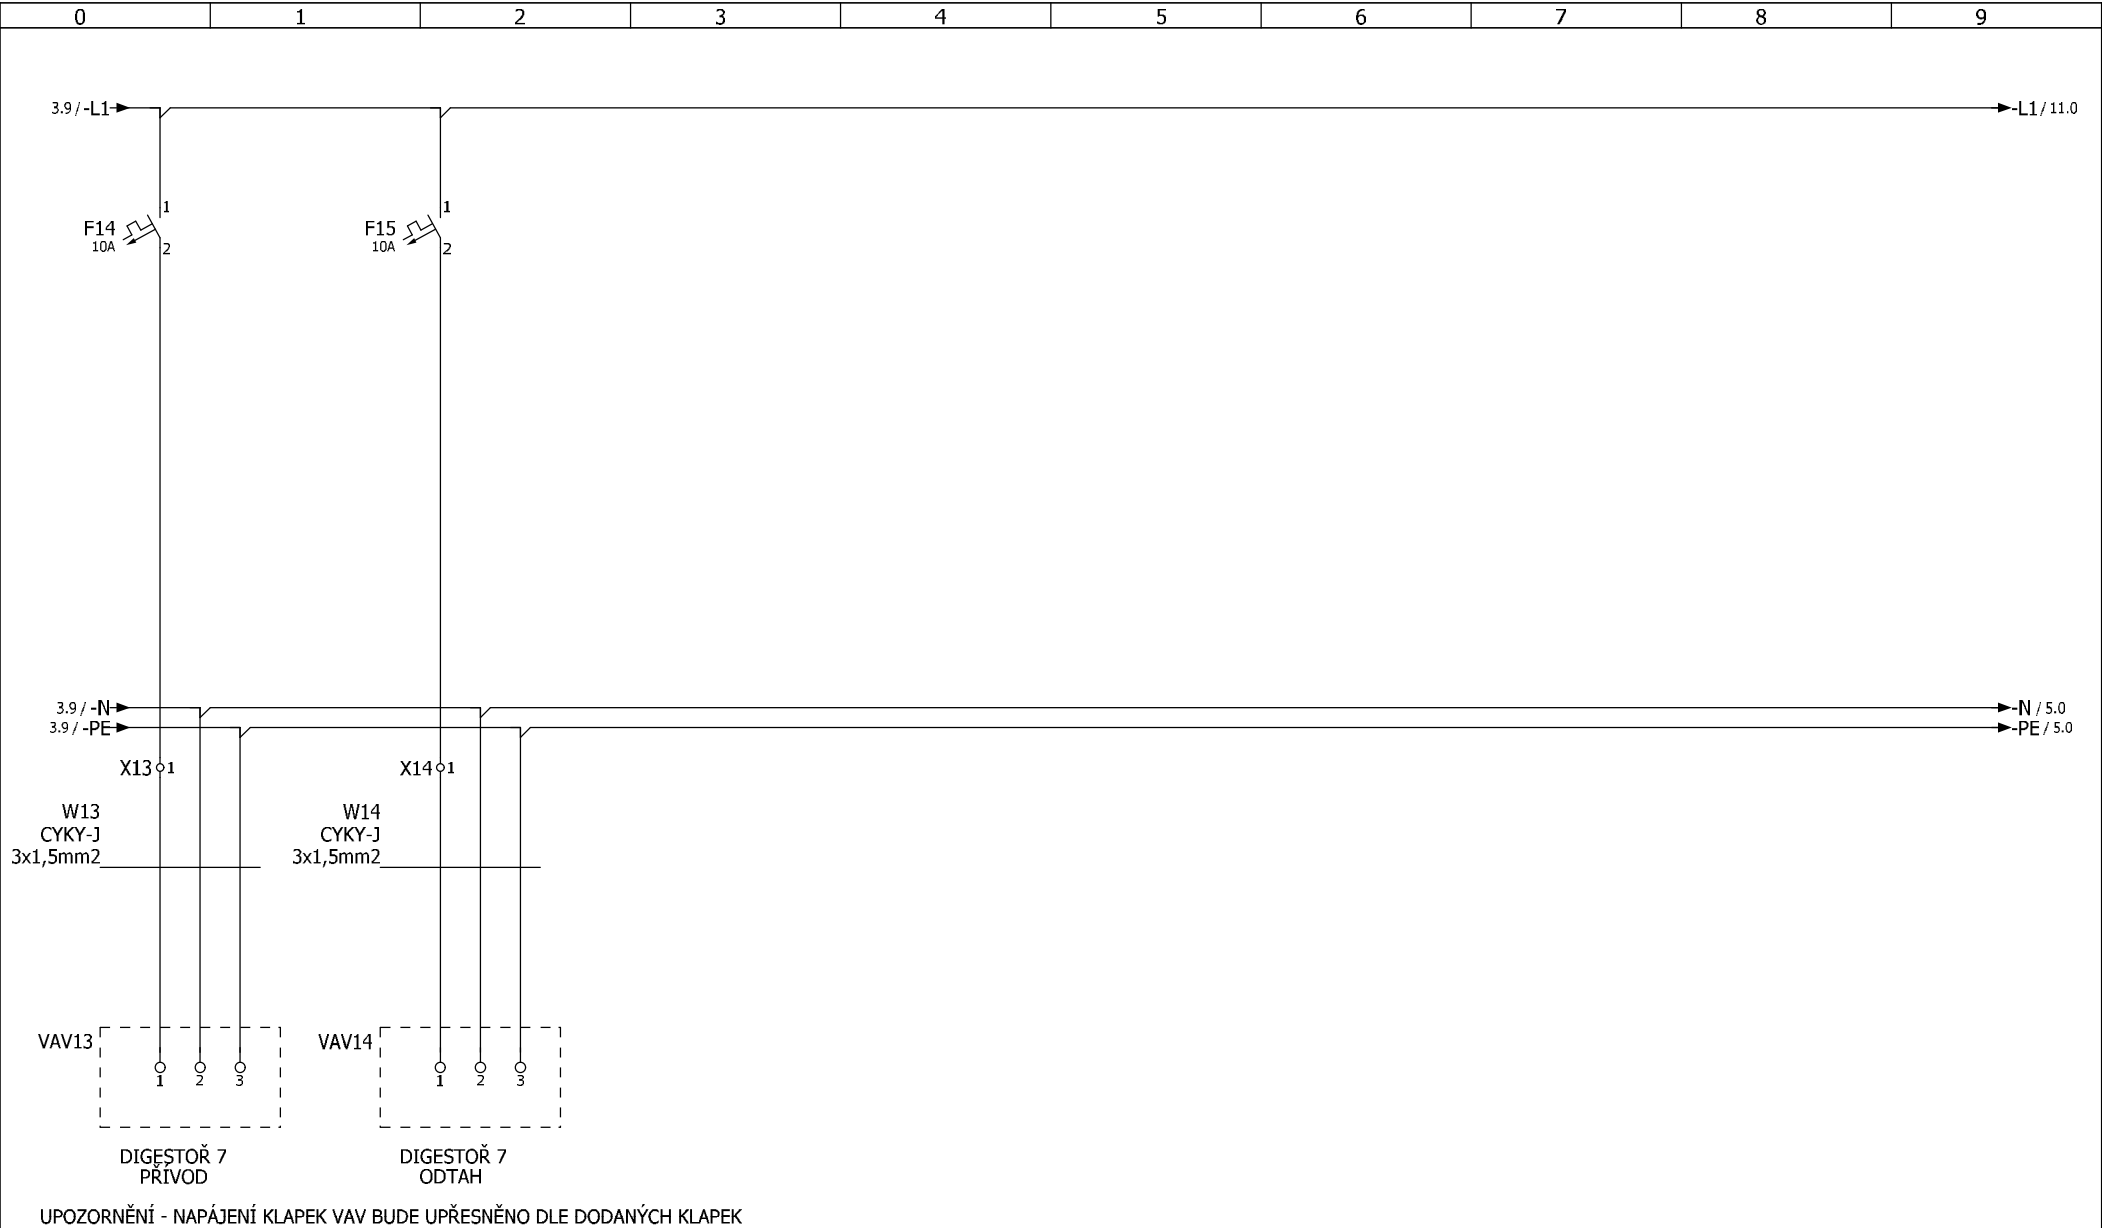


UPOZORNĚNÍ - NAPÁJENÍ KLAPEK VAV BUDE UPŘESNĚNO DLE DODANÝCH KLAPEK


3			5											
			Date	13.02.2023					Napájení			= Rozvadec_DT		
			Ed.	Vlasta								+		
			Appr	UJEP LABORATOŘE PŘF Ústí n.L.								Page	4	
Modification	Date	Name	Original	Replaced by		Replaced by						Page	12	

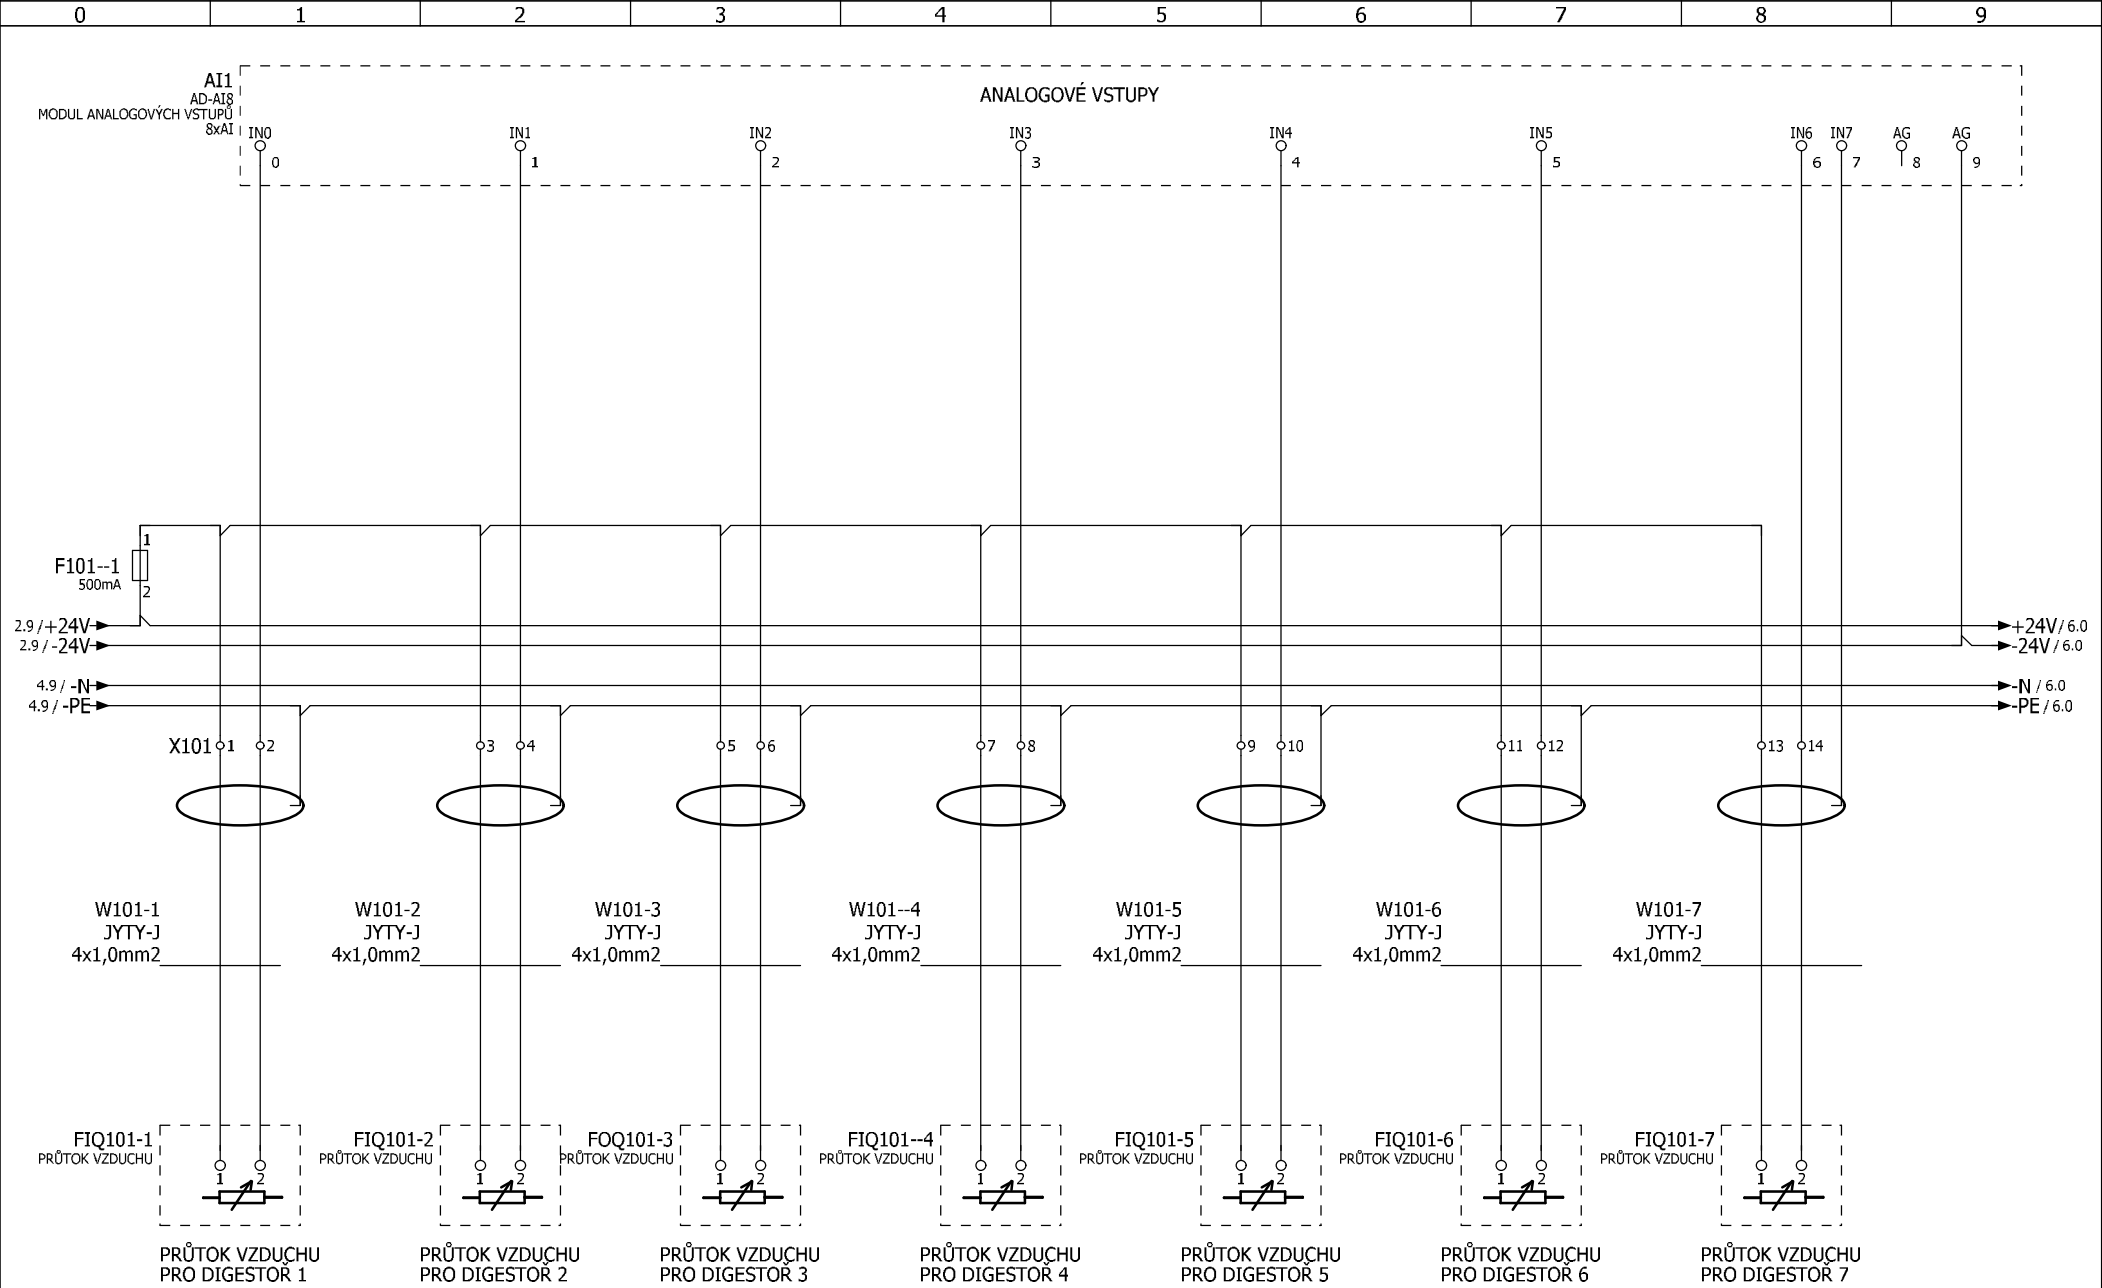


			Date	13.02.2023	UJEP LABORATOŘE PĚF Ústí n.L.	Analogové vstupy	= Rozvadec_DT	Page	5
			Ed.	Vlasta					
			Appr						
Modification	Date	Name	Original		Replaced by			Page	12

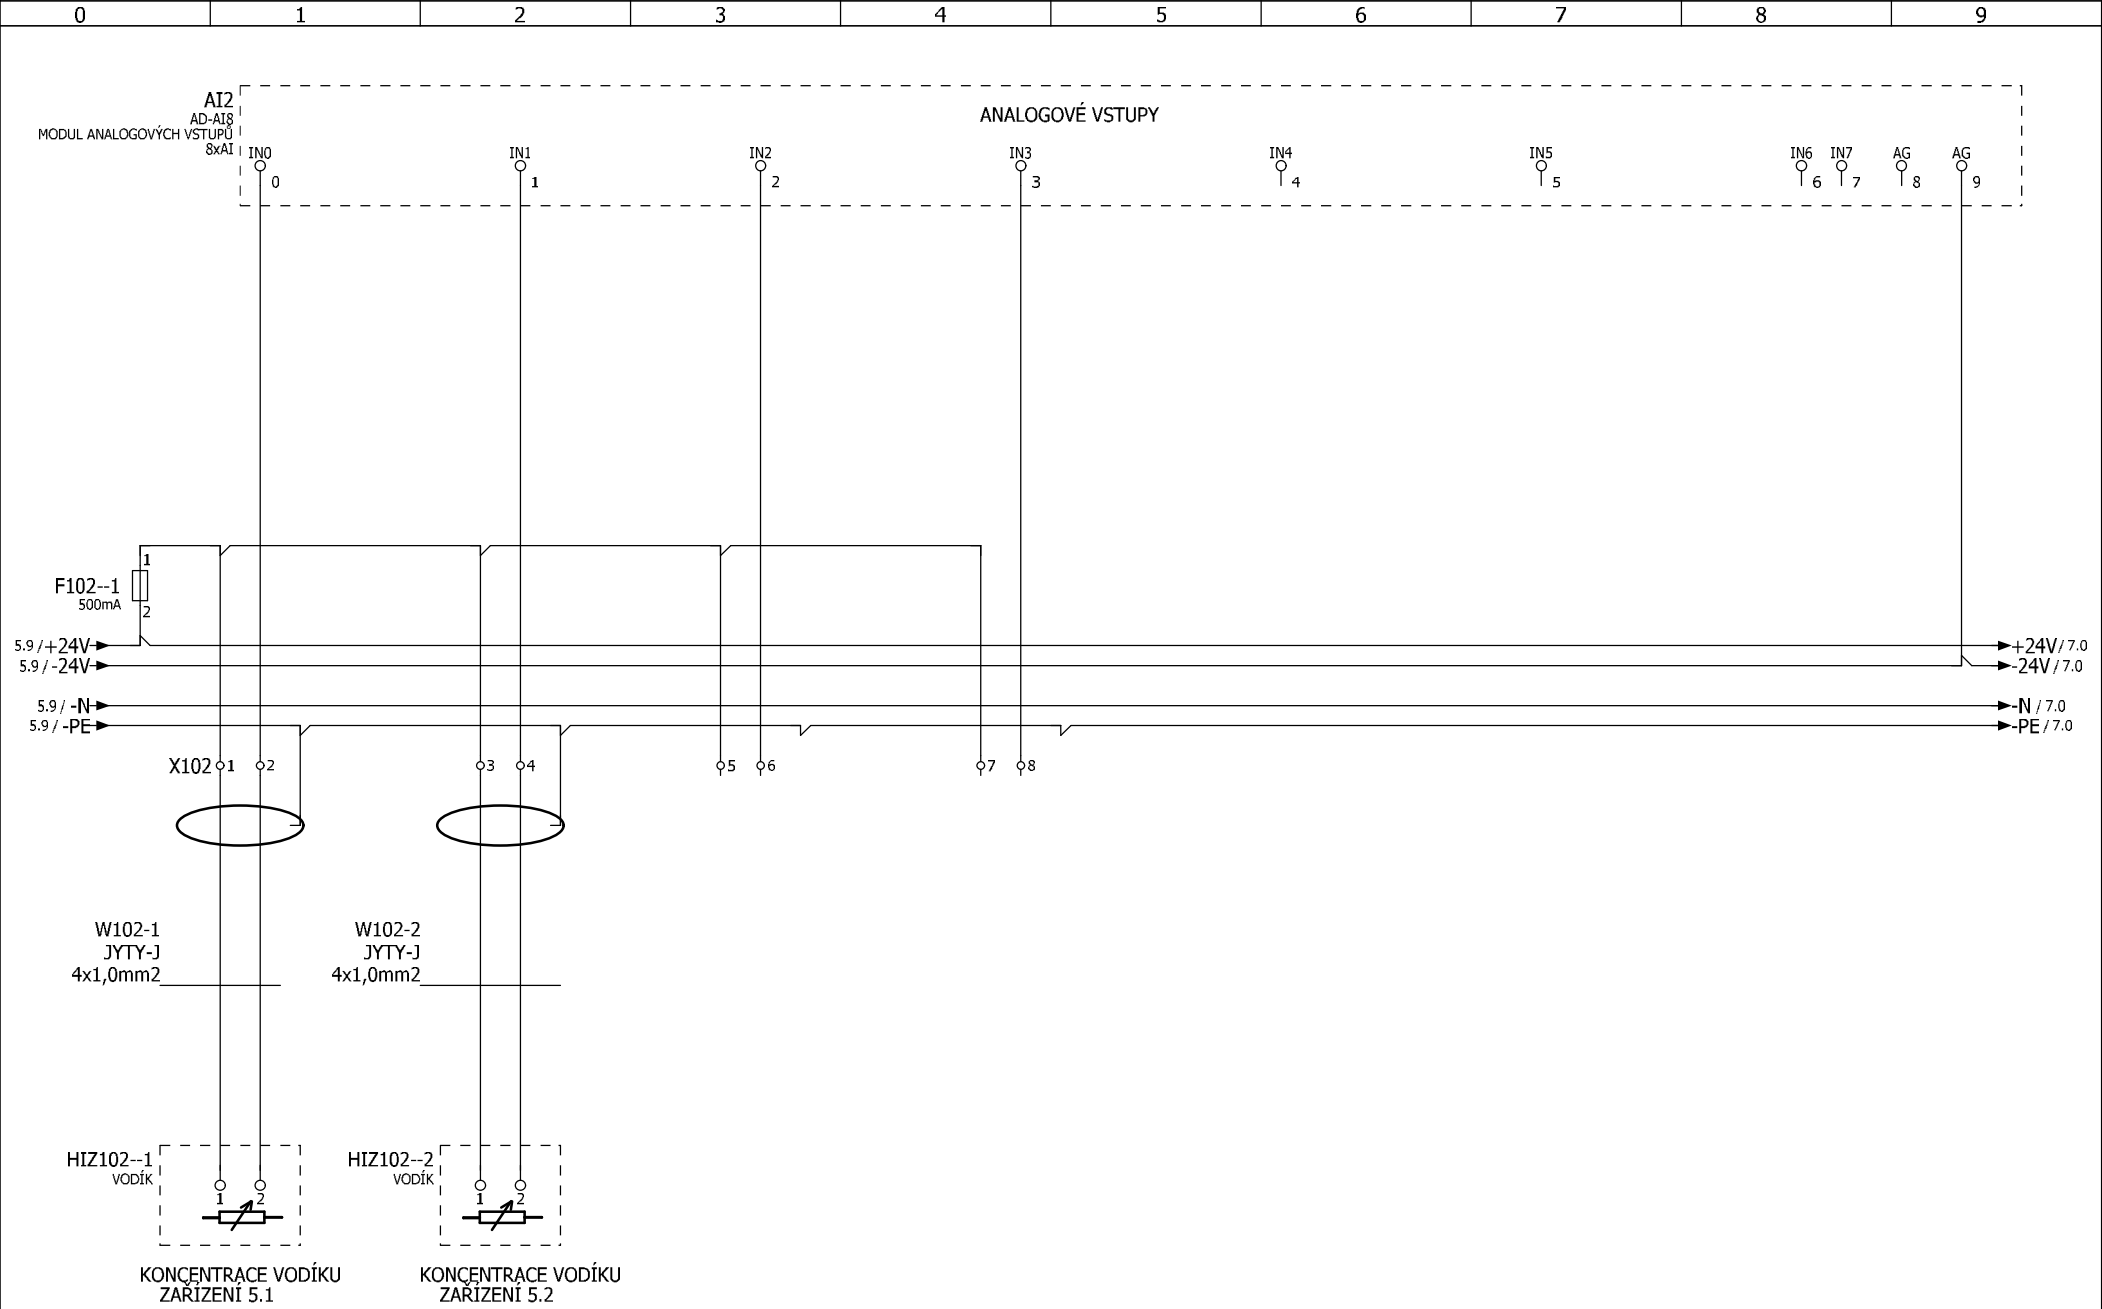


			Date	13.02.2023	UJEP LABORATOŘE PĚF Ůstí n.L.		Analogové vstupy			= Rozvadec_DT
			Ed.	Vlasta						+
			Appr							
Modification	Date	Name	Original		Replaced by	Replaced by				Page 6
										Page 12

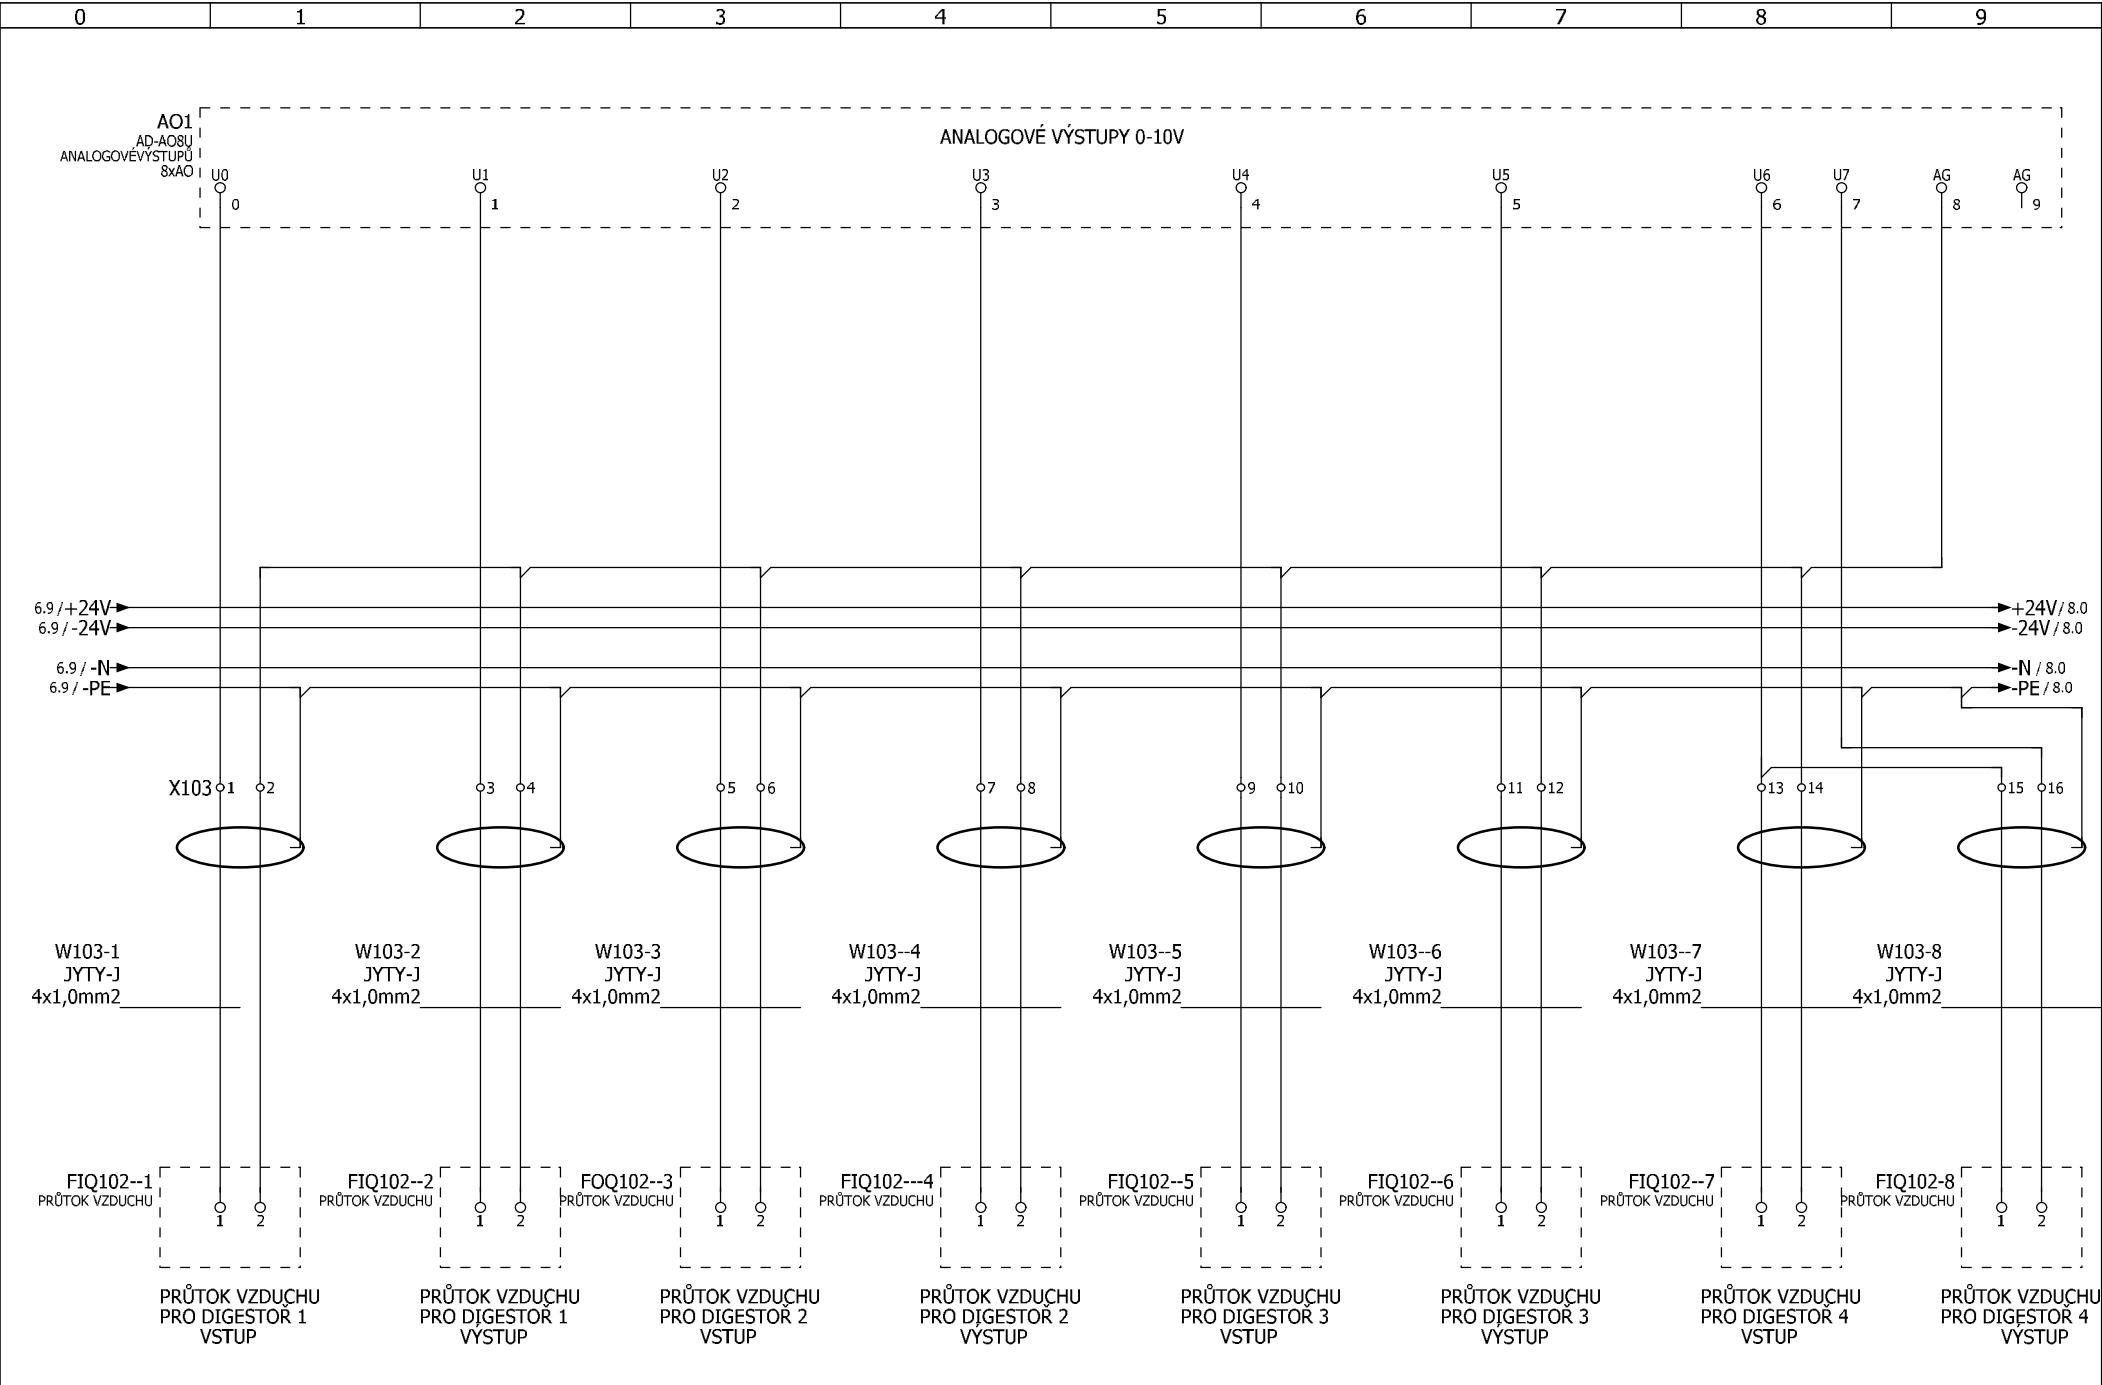

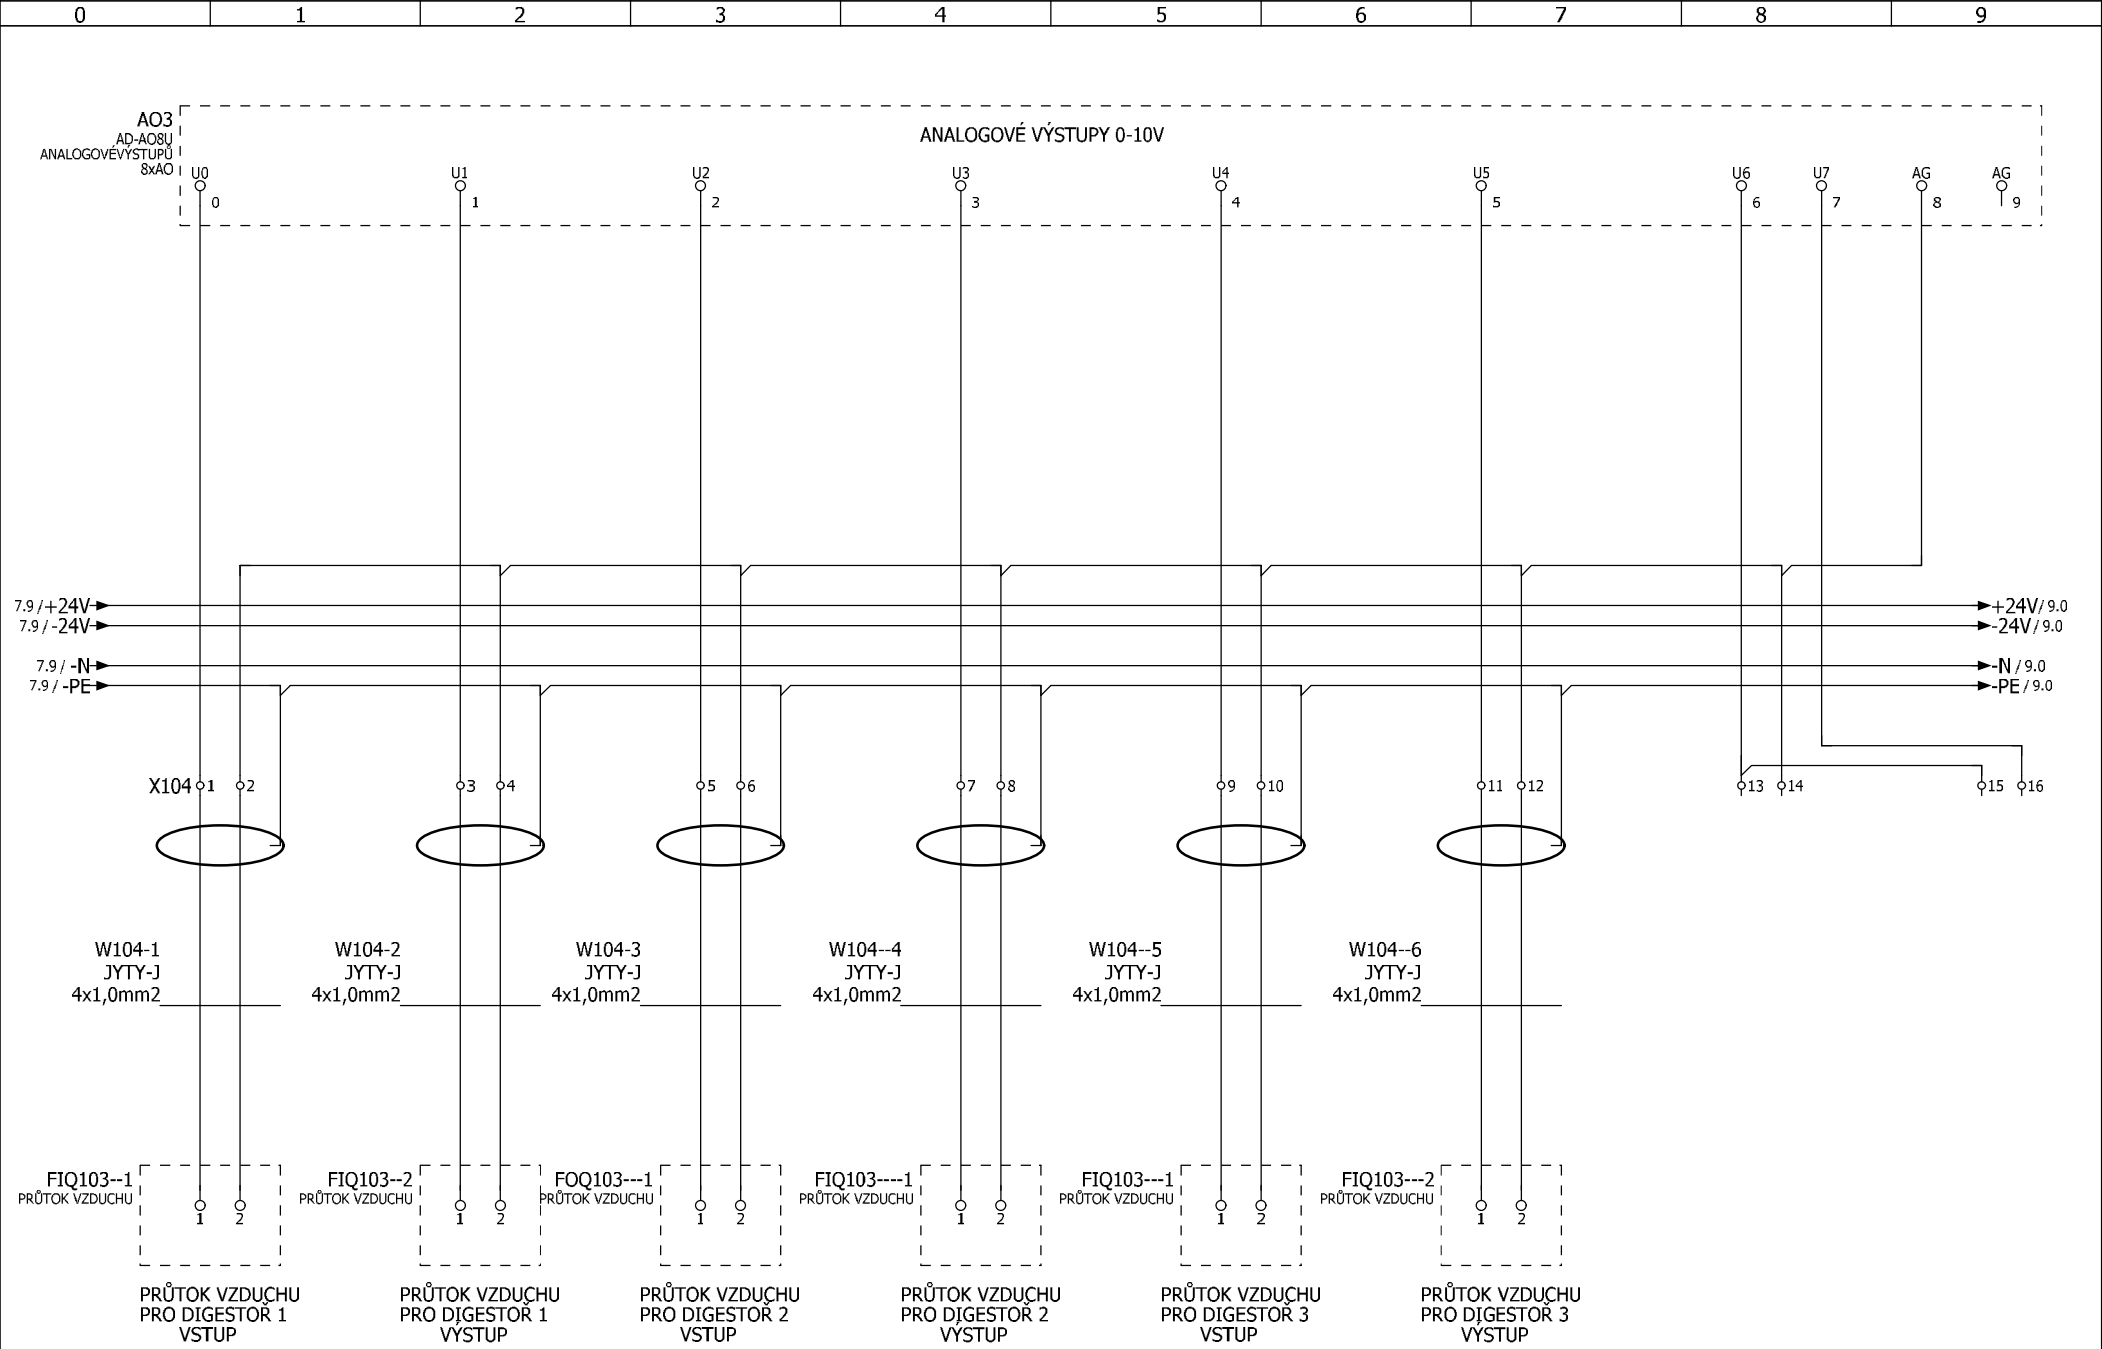

			Date	13.02.2023	UJEP LABORATOŘE PŘF Ústí n.L.	Analogové výstupy	= Rozvadec_DT		
			Ed.	Vlasta			+		
			Appr						Page 8
Modification	Date	Name	Original		Replaced by	Replaced by			Page 12

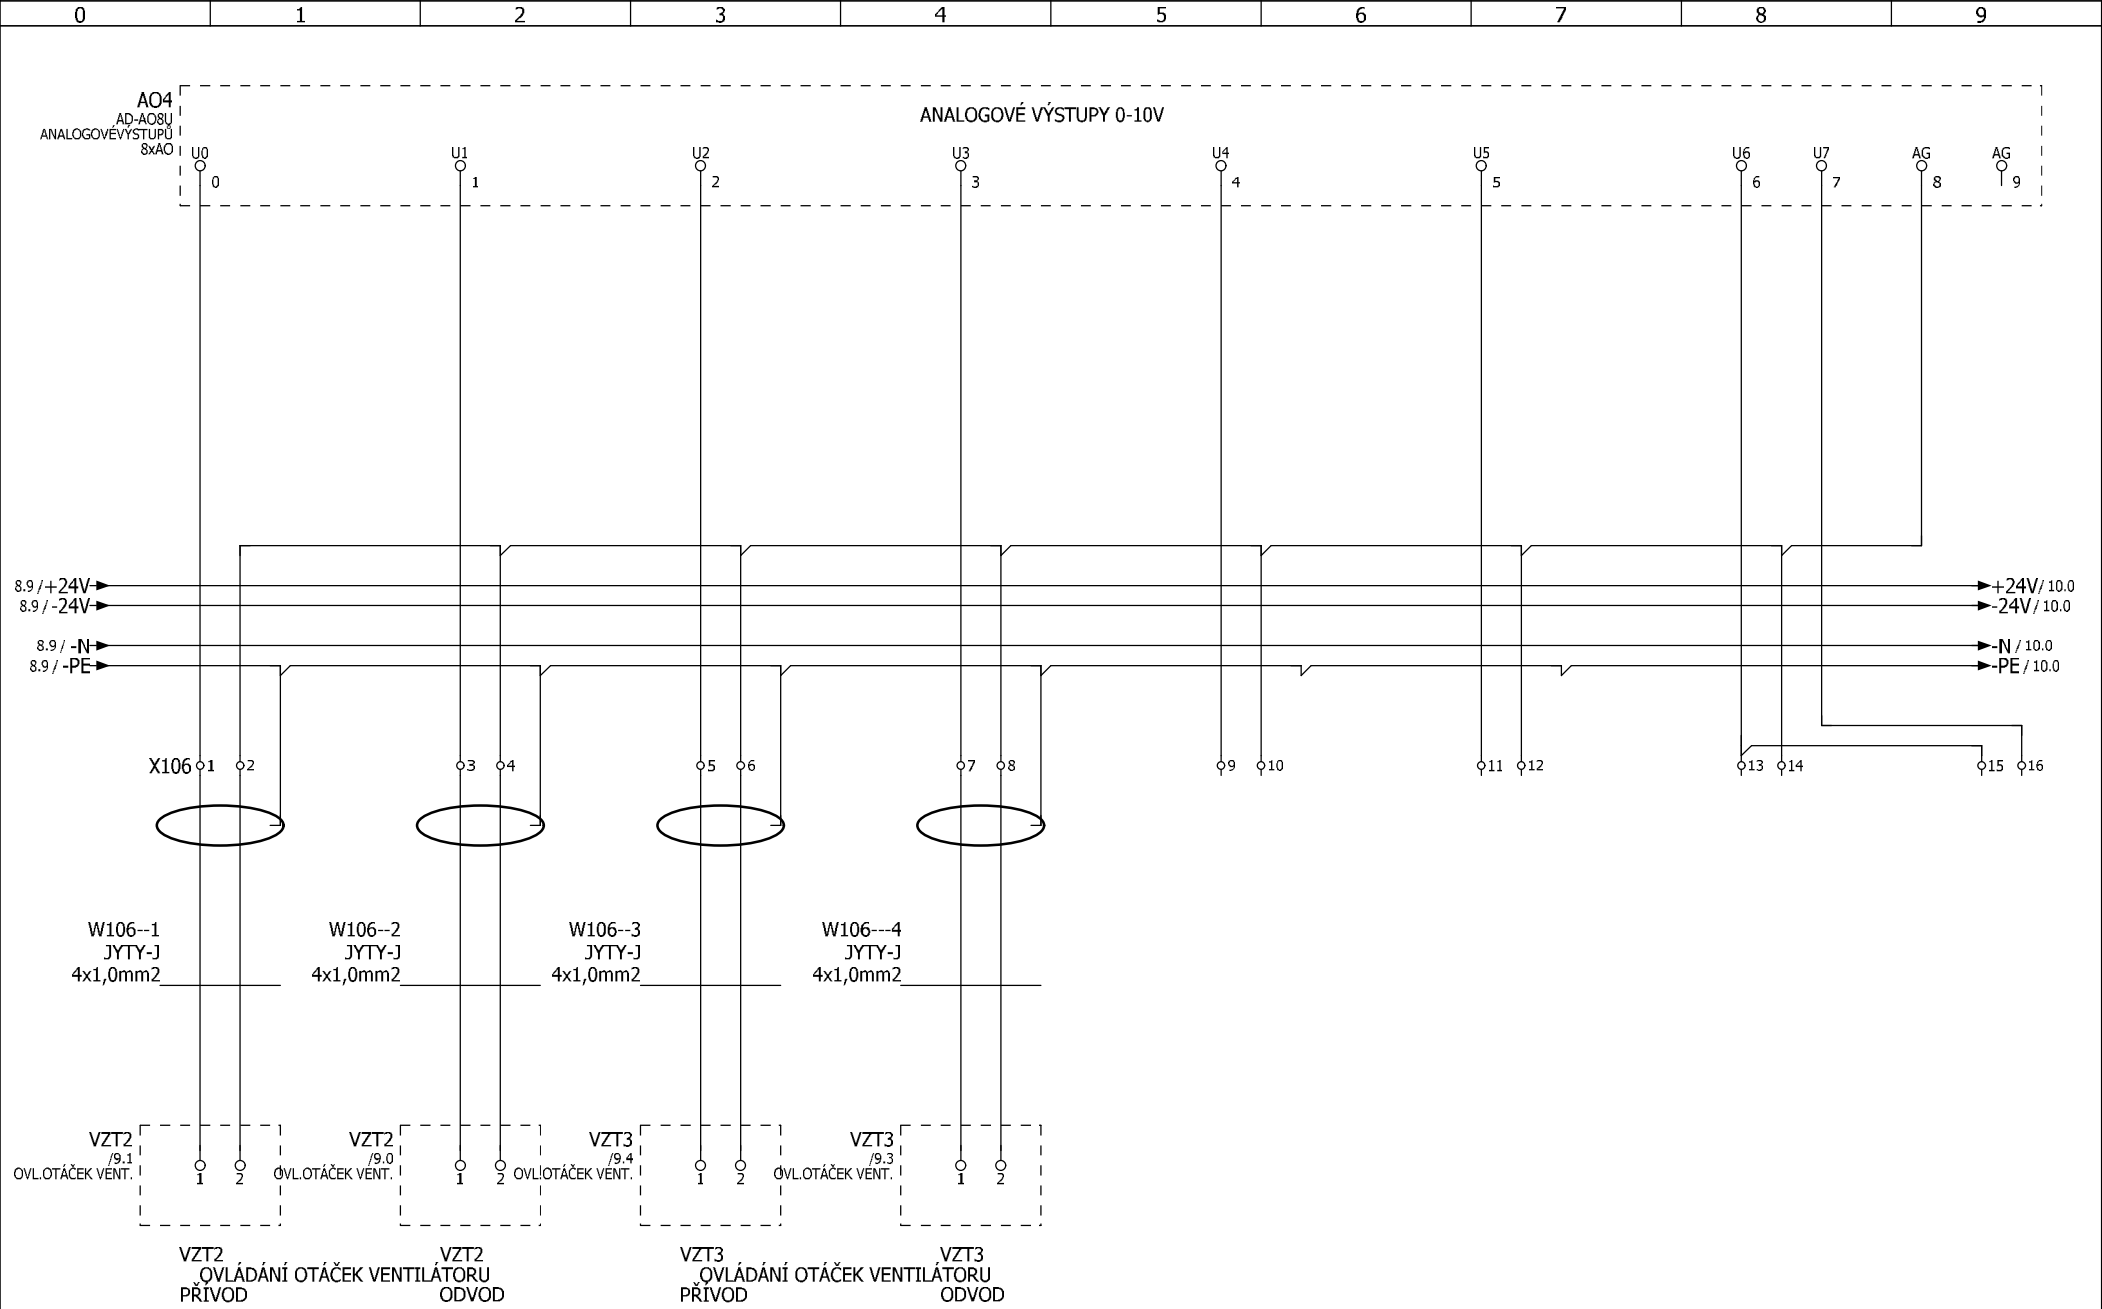

			Date	28.02.2023	UJEP LABORATOŘE PŘF Ústí n.L.		Analogové výstupy	= Rozvadec_DT		+		
			Ed.	Vlasta								
			Appr									Page
Modification	Date	Name	Original		Replaced by	Replaced by					Page	12

