



STRUKTUROVANÁ KABELÁŽ

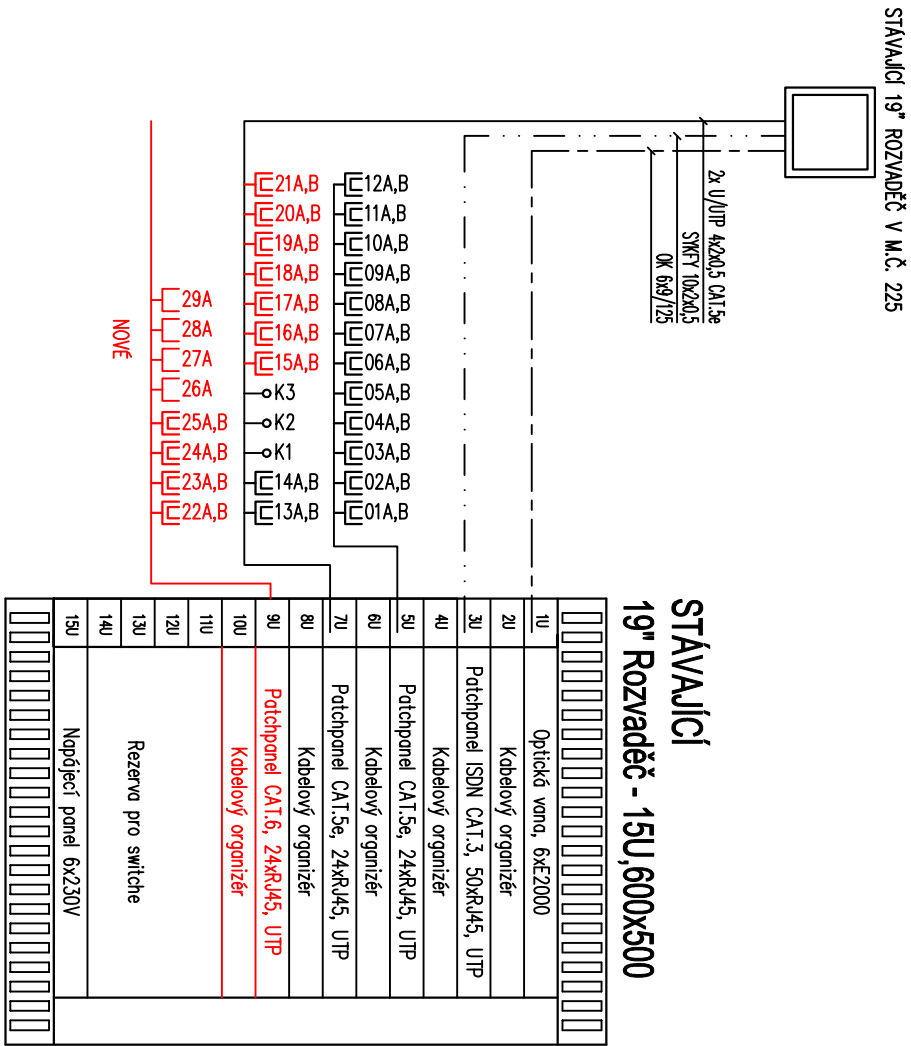

- STRUKTUROVANÁ KABELÁŽ
- ROZVADĚČ 19"
- OK KABELOVÁ PŘÍPRAVA PRO KAMERU  
ZÁSUVKA 2xRJ45  
KRAJICE POD MULTIMEDIÁLNÍ PANEL

SCHEMA PZTS

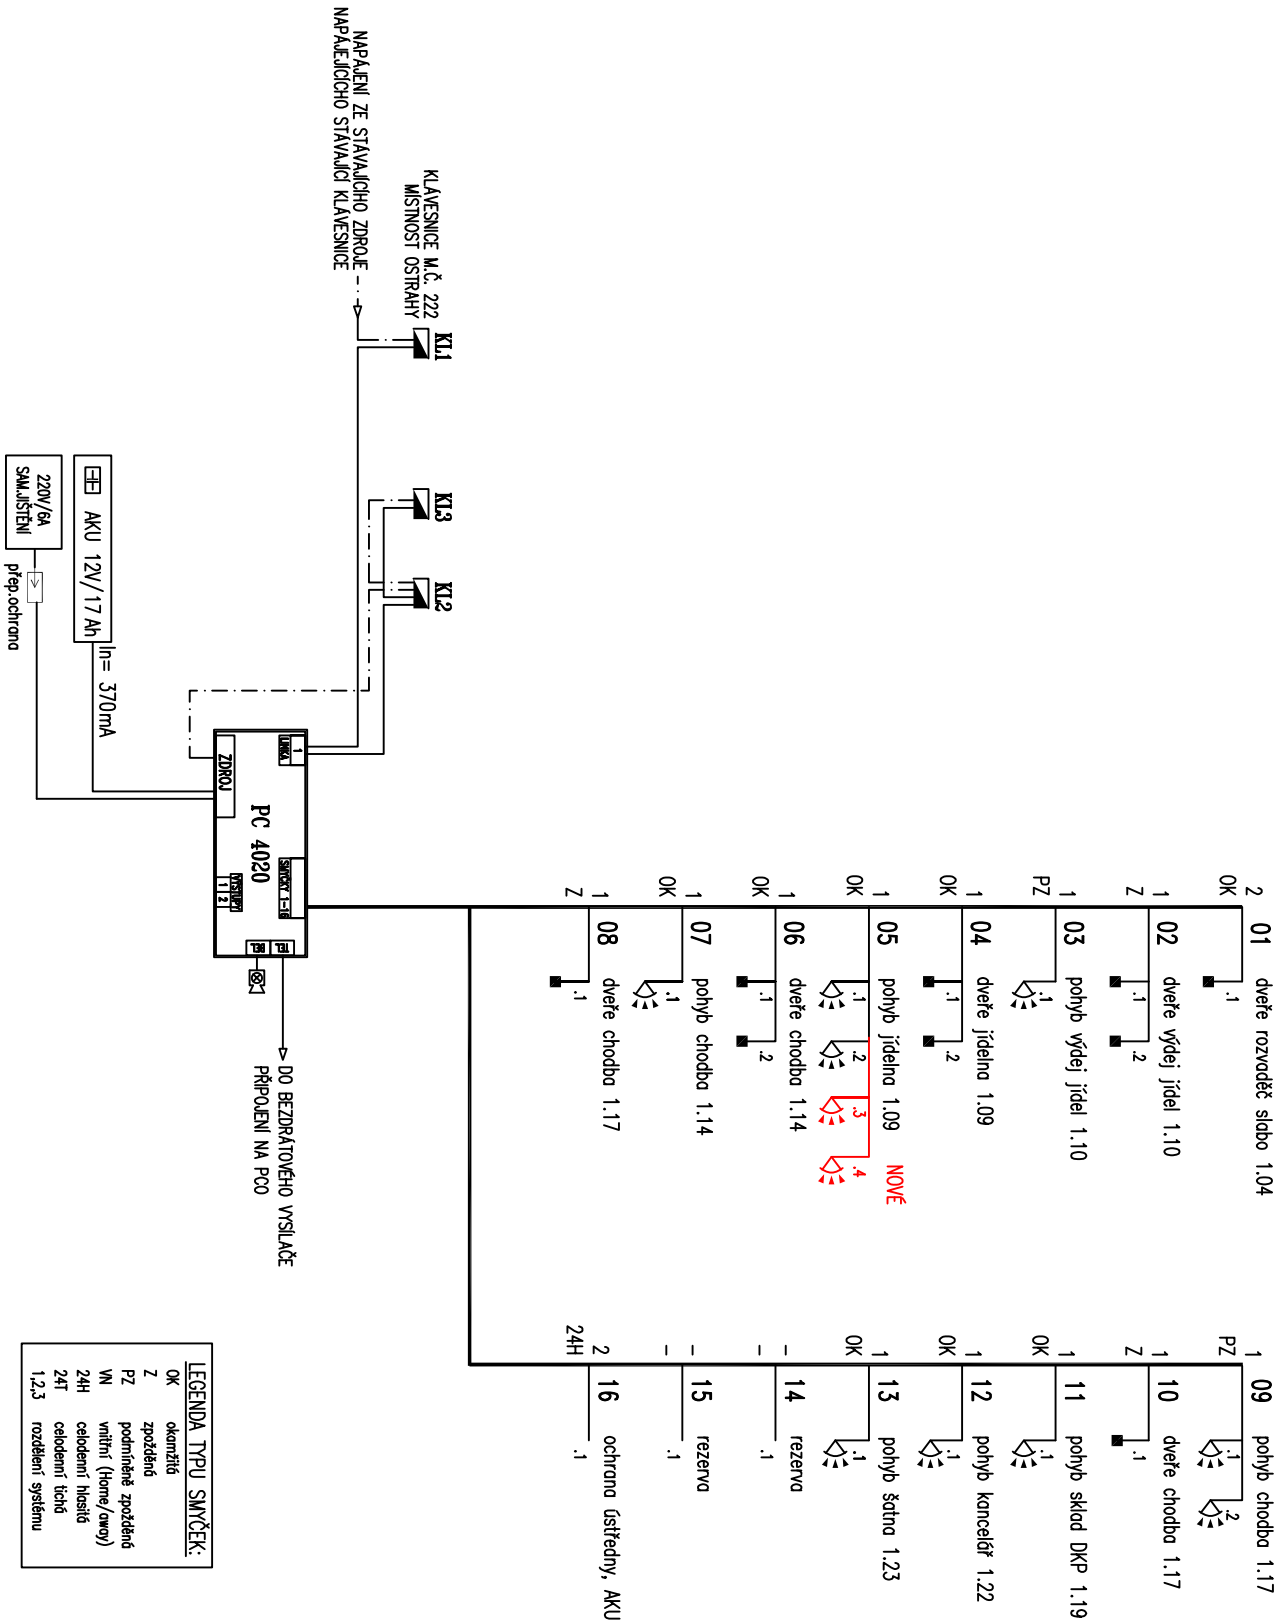

PROJEKTANT : ING.VLASTIMIL KRIŽAN		ING.VLASTIMIL KRIŽAN	
INVESTOR : UJEP ÚSTÍ NAD LABEM		STRÁŽKY 21	
MĚSTSKÝ ÚŘAD : ÚSTÍ NAD LABEM		403 40 ÚSTÍ NAD LABEM	
KRAJ : ÚSTECKÝ		vl.krizan@seznam.cz, 603 709 577	
AKCE : VYTVOŘENÍ LABORATORŮ FŽP		FORMAT :	
UJEP ÚSTÍ NAD LABEM		DATUM : LISTOPAD 2022	
		STUPEŇ : DPS	
		ČÍSLO ZAKÁZKY : 02/2023	
OBSAH : BLOKOVÉ SCHÉMA		MĚŘITKO : ČÍSLO VÝKRESU: SLP—03	