


KROV

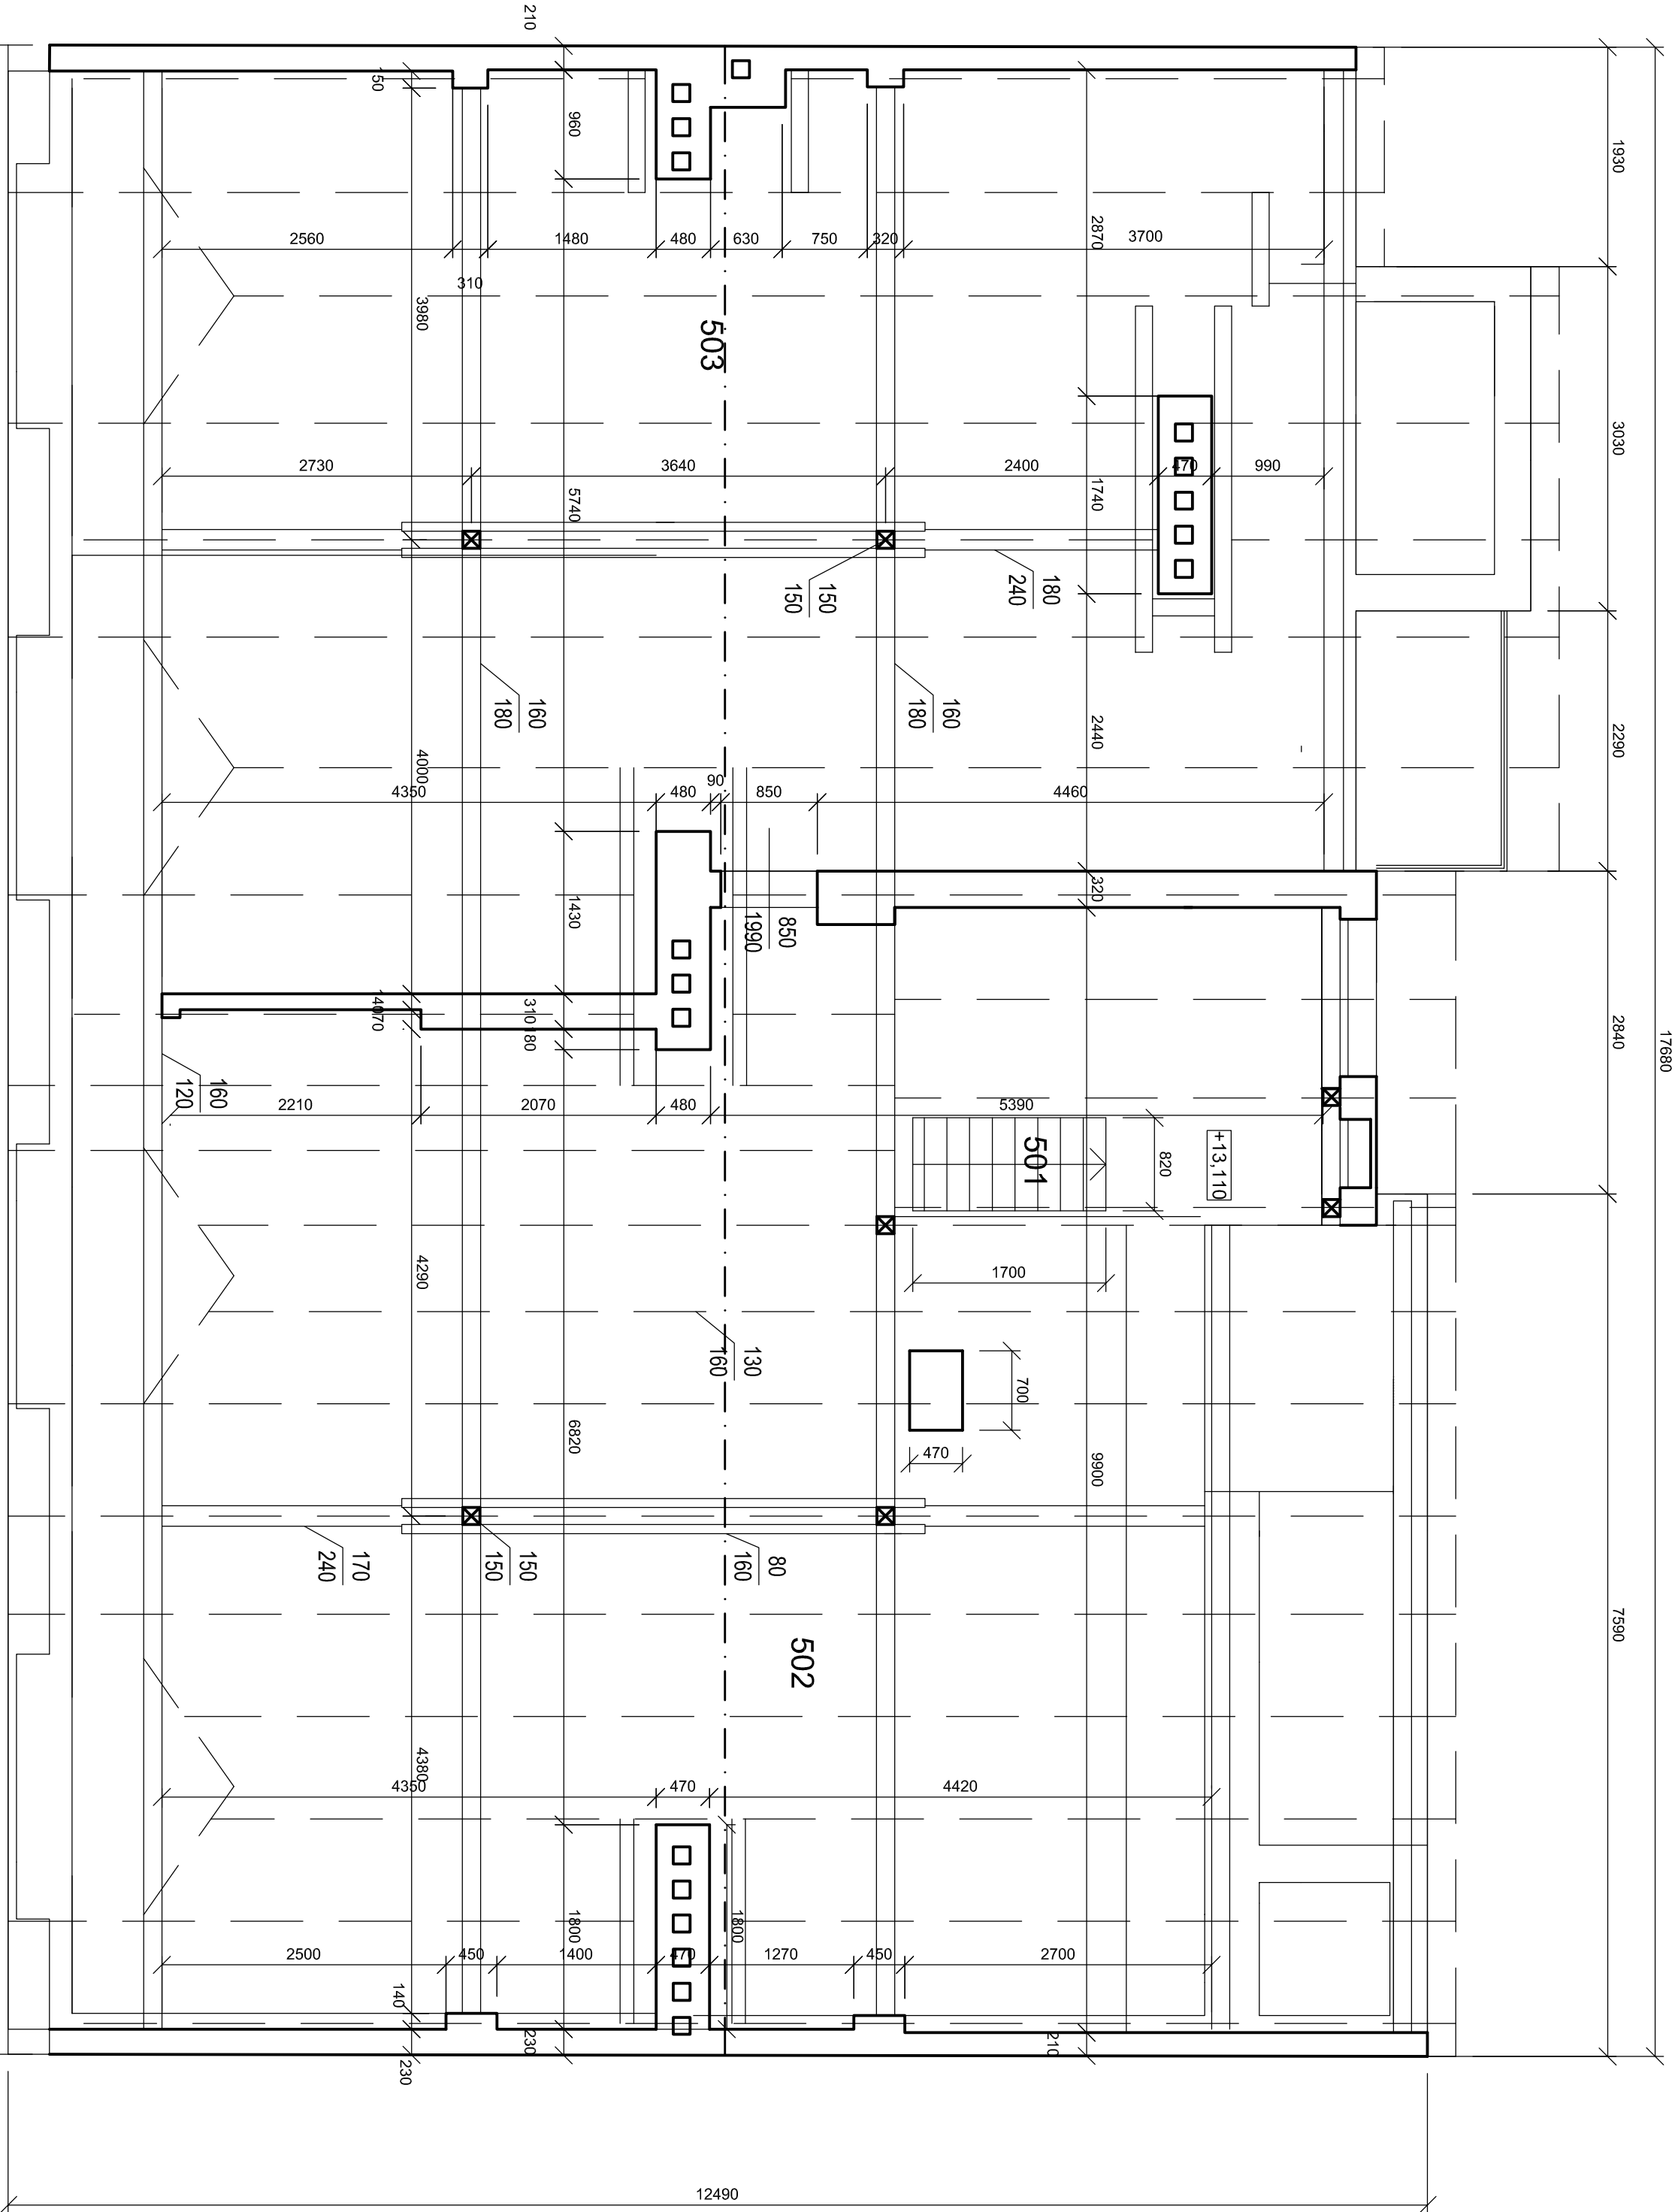

LEGENDA MÍSTNOSTÍ

OZN.	ÚČEL MÍSTNOSTI	PLOCHA M2	S.V. (m)	PODLAHA
501	SCHODIŠTĚ	10,38		
502	PŮDA	76,76	2,97	Pudní dlaždice
503	PŮDA	75,90	2,97	Pudní dlaždice

Číslo	Změna	Datum

Projekt:  
**ODSTRANĚNÍ STAVEB č.p. 655/3,1393/5,1790/7, 1769/9, 623/11  
V UL. MENDELJEJEVOVA, V AREÁLU KAMPUS UJEP**

Zpracoval:  
**Correct BC, s.r.o.**  
Elišky Krásnohorské 1339/15  
Ústí nad Labem  
400 01  
tel.: +420 475 200 977  
e-mail: dlouhy@correct-bc.cz  
IČO: 250 285 88 DIČ: CZ250 285 88

Zodp. projektant:  
Ing. Petr Dlouhý  
tel.: +420 602 191 690  
e-mail: dlouhy@correct-bc.cz

Projektant dílčí částí PD:  
Ing. Petr Dlouhý  
tel.: +420 602 191 690  
e-mail: dlouhy@correct-bc.cz

Projektant:  
Jana Košťálová  
tel.: +420 602747305  
e-mail: koostalova@correct-bc.cz

Vypracoval:  
Jana Košťálová

Zodpovědný projektant:  
Ing. Petr Dlouhý

Kontroloval:  
Ing. Petr Dlouhý

Část:  
**D. DOKUMENTACE  
č.p. 1790/7**

Název výkresu:  
**Púdorys krov - bourání**

Zákazník:  
**UJEP v Ústí nad Labem  
Pastouřova 3544/1  
400 01 Ústí nad Labem**

Objekt:  
SO 03

Stupeň:  
DBP

Měřítko:  
1:50

Formát:  
6x44

Datum:  
02.2016

Kopie/Coppy:  
---

Číslo výkresu:  
**D.b - 06**

Změna:  
REV 000

Archivní číslo: