



4.NP

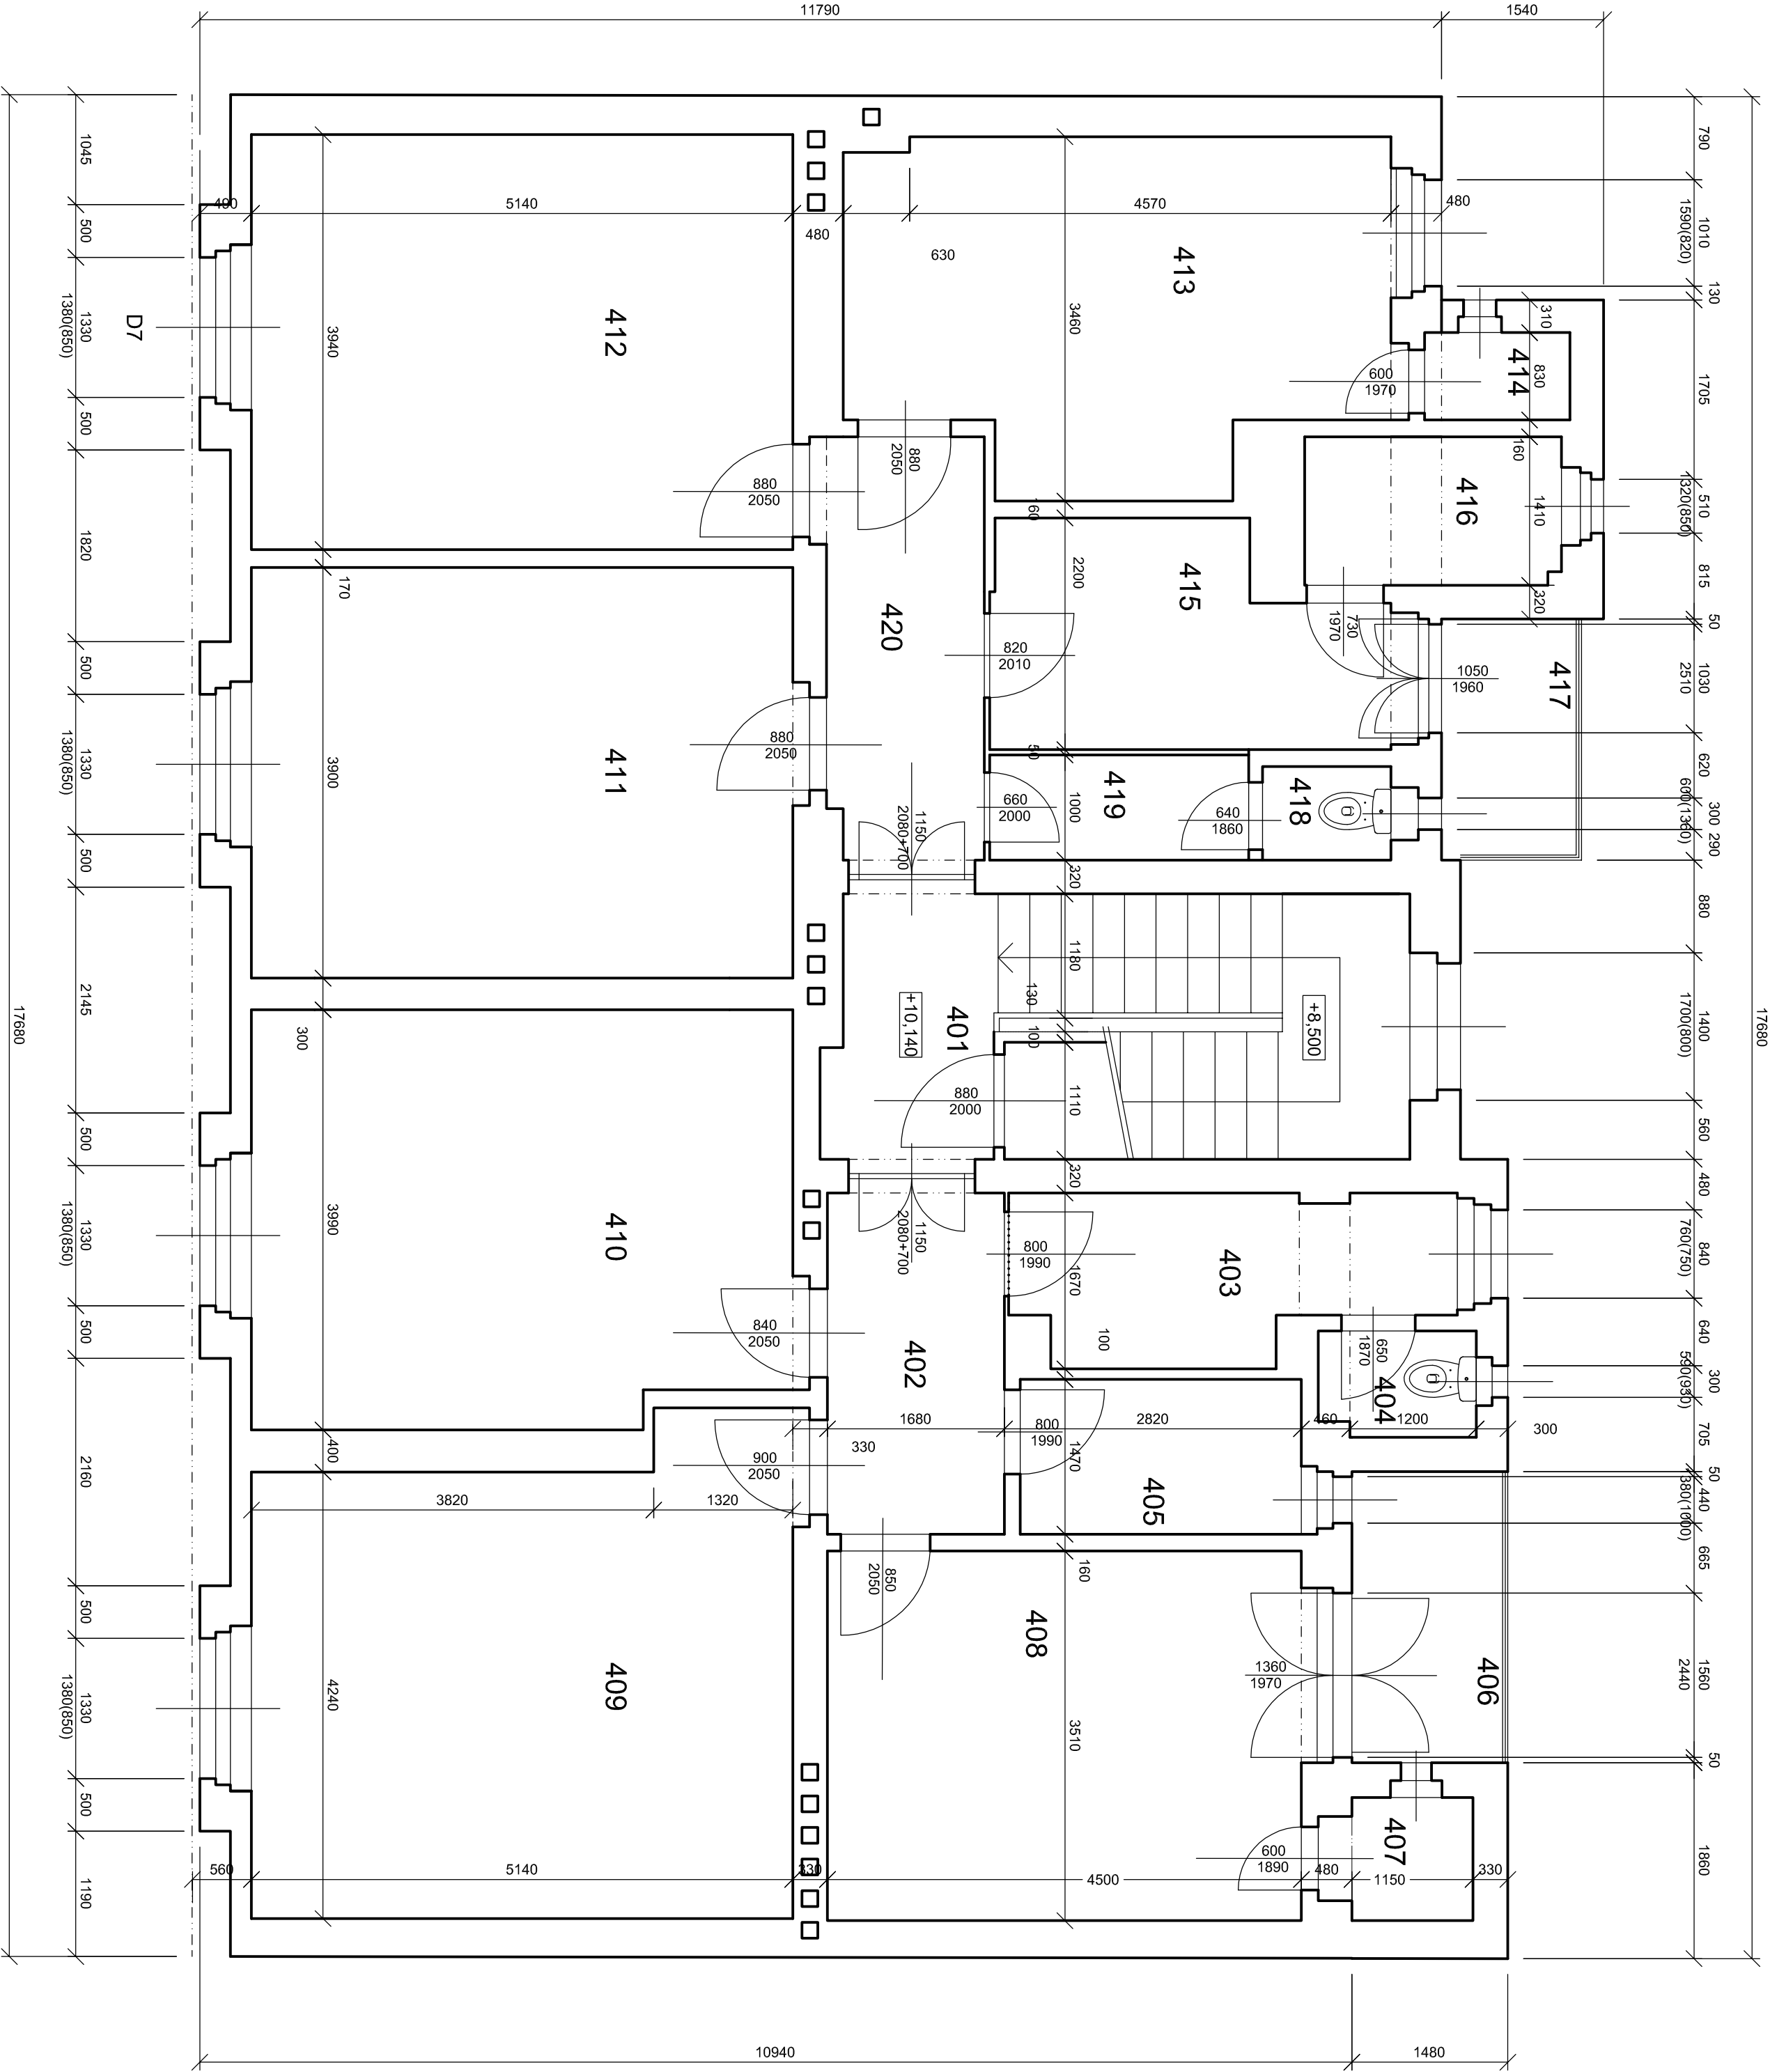

LEGENDA MÍSTNOSTÍ

OZN.	ÚČEL MÍSTNOSTI	PLOCHA M2	S.V. (m)	PODLAHA
401	SCHODIŠTĚ	13.56	3.00	Teracové stupně+ ker. dlažba
402	CHODBA	6.44	2.97	Keramická dlažba
403	KUCHYŇKA	6.06	2.97	Bel. mazařina+PVC
404	WC	1.47	2.97	Keramická dlažba
405	SKLAD	3.49	2.97	Přina+ PVC
406	BALKON	4.09		Bel. mazařina
407	SKLAD	1.59		Přina+ PVC
408	KANCELAŘ	15.82	2.97	Přina+ PVC
409	ŠATNA	22.79	2.97	Přina+ PVC
410	ŠATNA	20.82	2.97	Přina+ PVC
411	ŠATNA	20.23	2.97	Přina+ PVC
412	ŠATNA	14.45	2.97	Přina+ PVC
413	ŠATNA	15.83	2.97	Přina+ PVC
414	SKLAD	1.12	2.97	Přina+ PVC
415	ŠATNA	7.41	2.97	Přina+ PVC
416	SKLAD	3.42	2.97	Přina+ PVC
417	BALKON	3.05	2.97	Bel. mazařina
418	WC	1.09	2.97	Keramická dlažba
419	PŘESÍLN WC	2.46	2.97	Keramická dlažba

Císlo	Změna	Datum

Projekt: ODSTRANĚNÍ STAVEB č.p. 655/3, 1393/5, 1790/7, 1769/9, 623/11 V UL. MENĚLEJEVOVA, V AREÁLU KAMPUS UJEP					
Zpracovatel: <div><div></div><div>Correct BC, s.r.o. Elišky Krásnohorské 1339/15 Ústí nad Labem 400 01 tel.: +420 475 200 977 e-mail: dlouny@correct-bc.cz IČO: 250 285 88 DIČ: CZ250 285 88</div></div>					
Zodp. projektant: Ing. Petr Dlouhý tel.: +420 602 191 690 e-mail: dlouny@correct-bc.cz		Projektant dle části PD: Ing. Petr Dlouhý tel.: +420 602 191 690 e-mail: dlouny@correct-bc.cz			
Projektant: Jana Košťálová tel.: +420 602747305 e-mail: kostalova@correct-bc.cz					
Vyracoval: Jana Košťálová		Zodpovědný projektant: Ing. Petr Dlouhý			
Kontroloval: Ing. Petr Dlouhý					
Část: D. DOKUMENTACE č.p. 1790/7					
Název výkresu: Půdorys 4.NP - bourání					
Zakazník: UJEP v Ústí nad Labem Pasteurova 3544/1 400 01 Ústí nad Labem	Objekt: SO 03		Supet: DBP	Měřič: 1:50	
	Formát: 6x44		Datum: 02.2016		Kopie/Copy: ----
Číslo výkresu: D.b - 05		Změna: REV 000		Archivní číslo:	