




ZÁKLADOVÁ DESKA

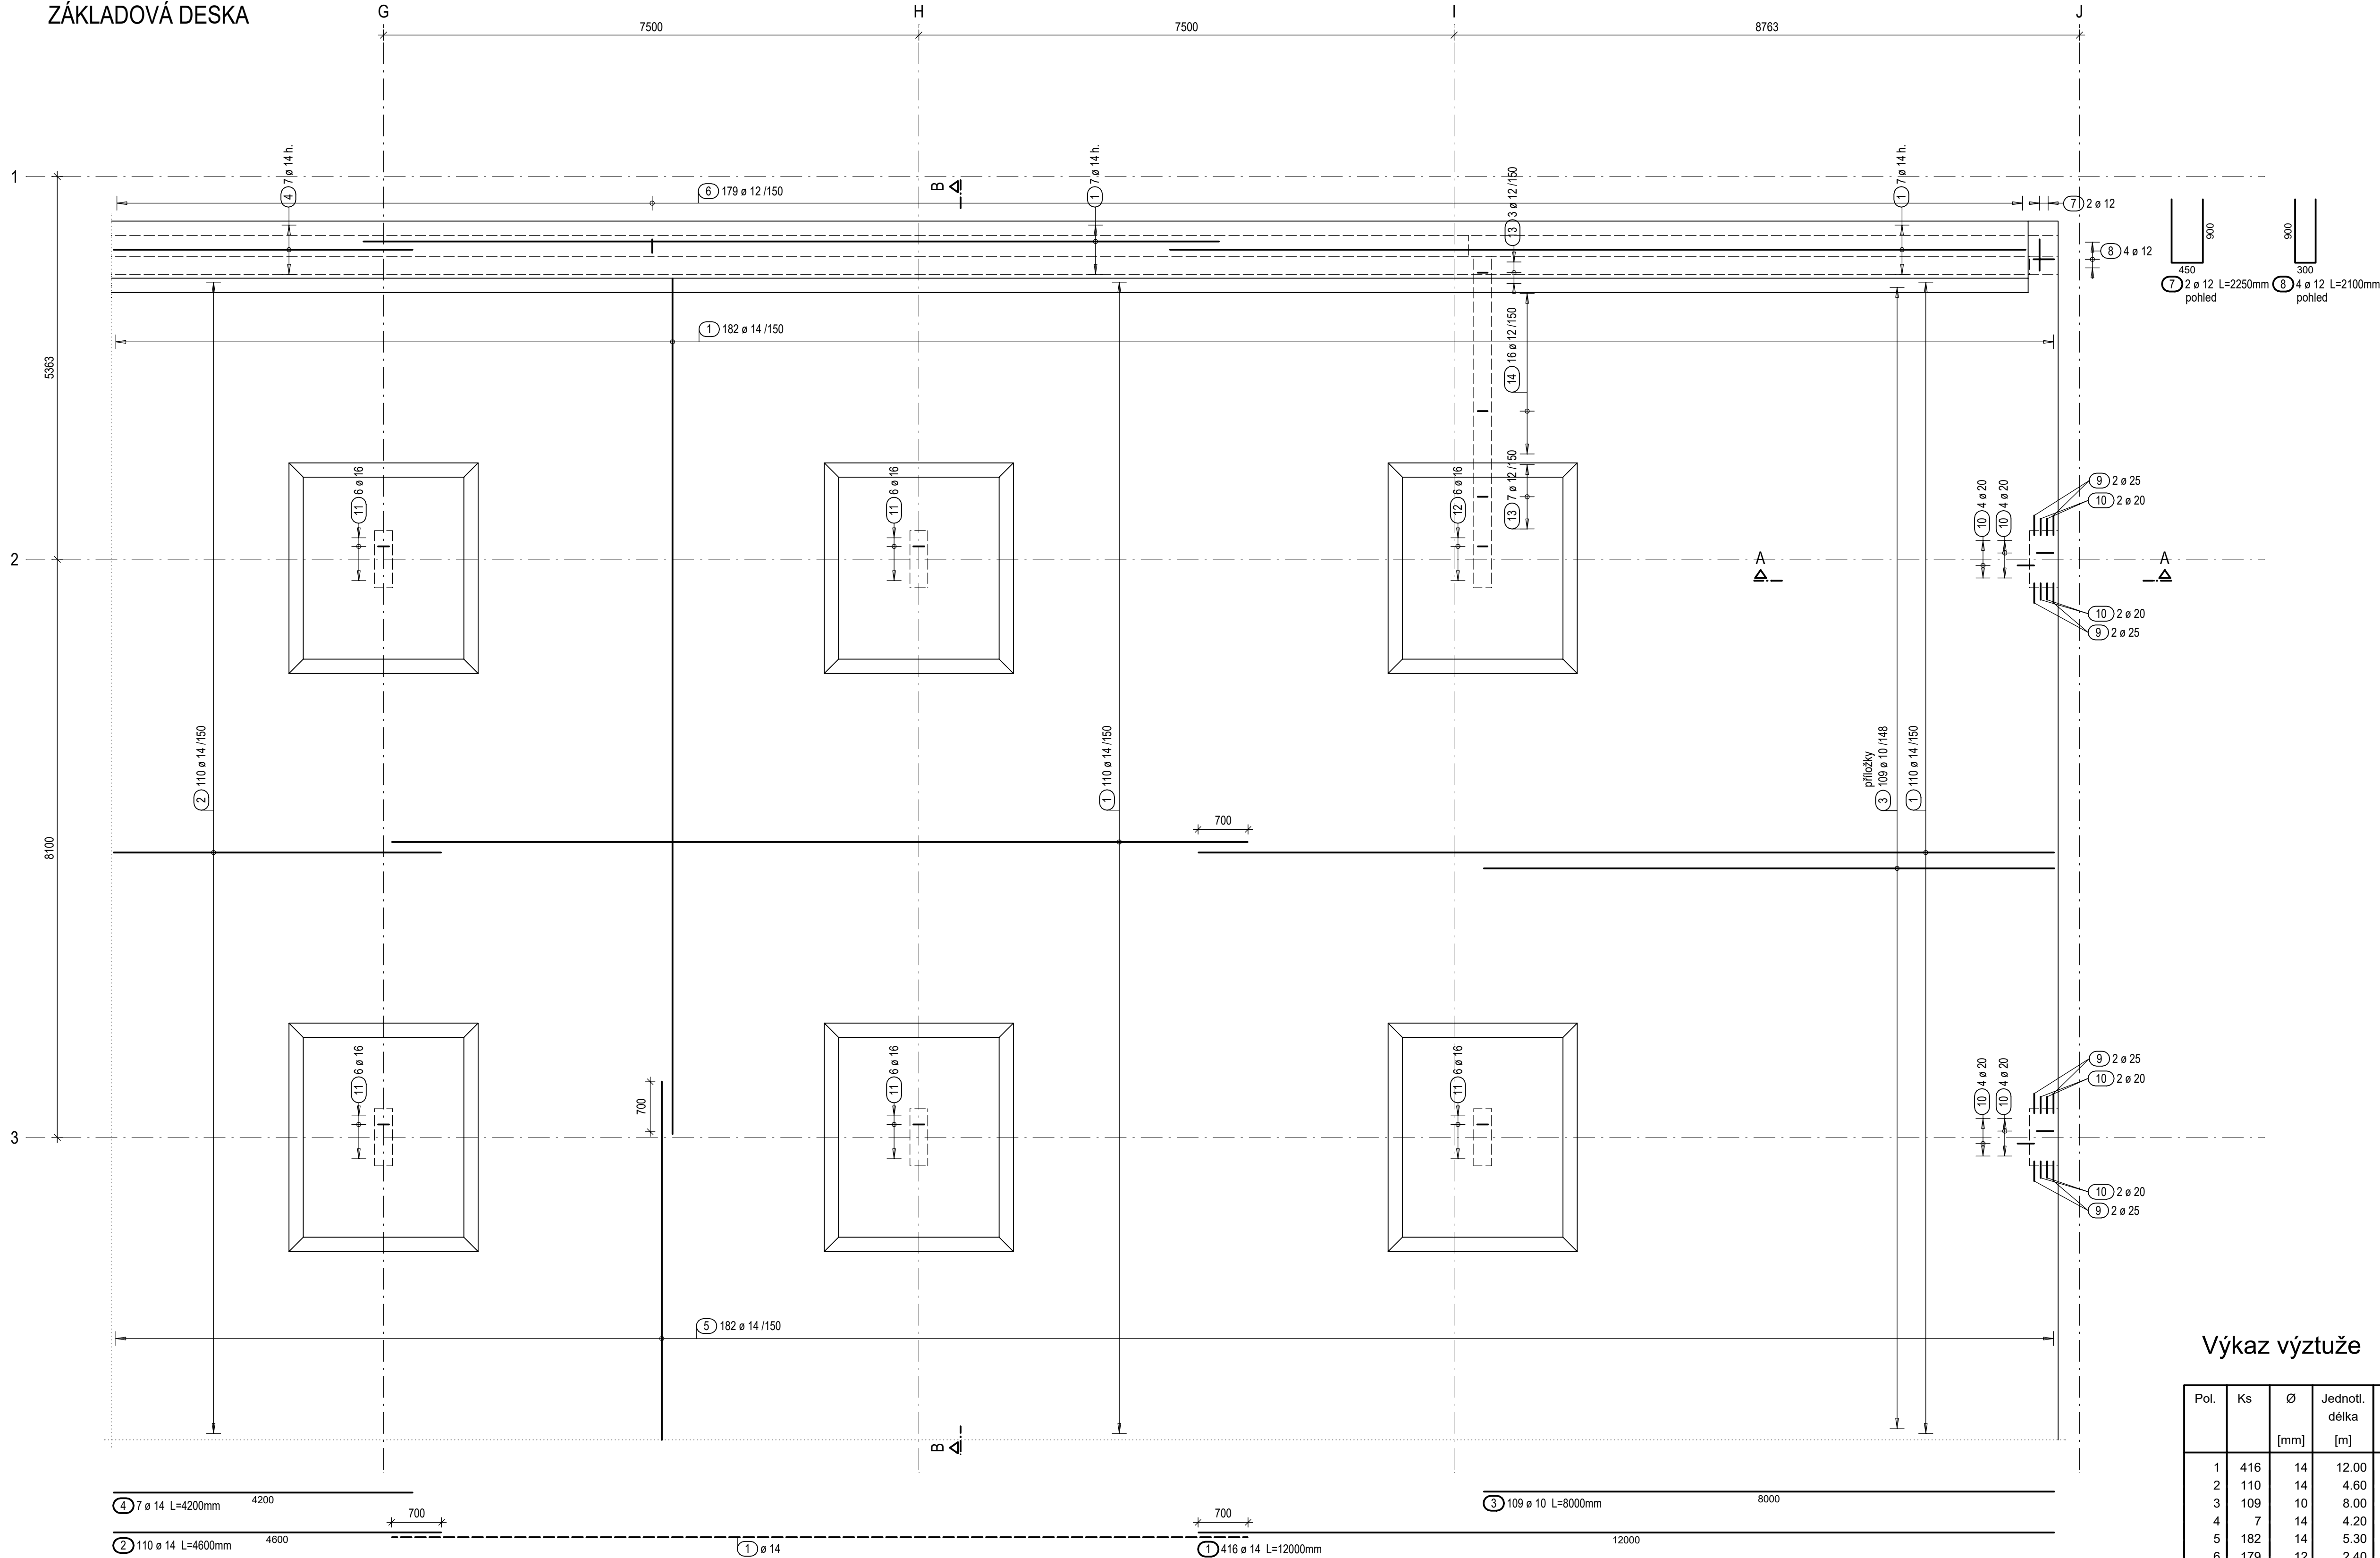

Řez B - B

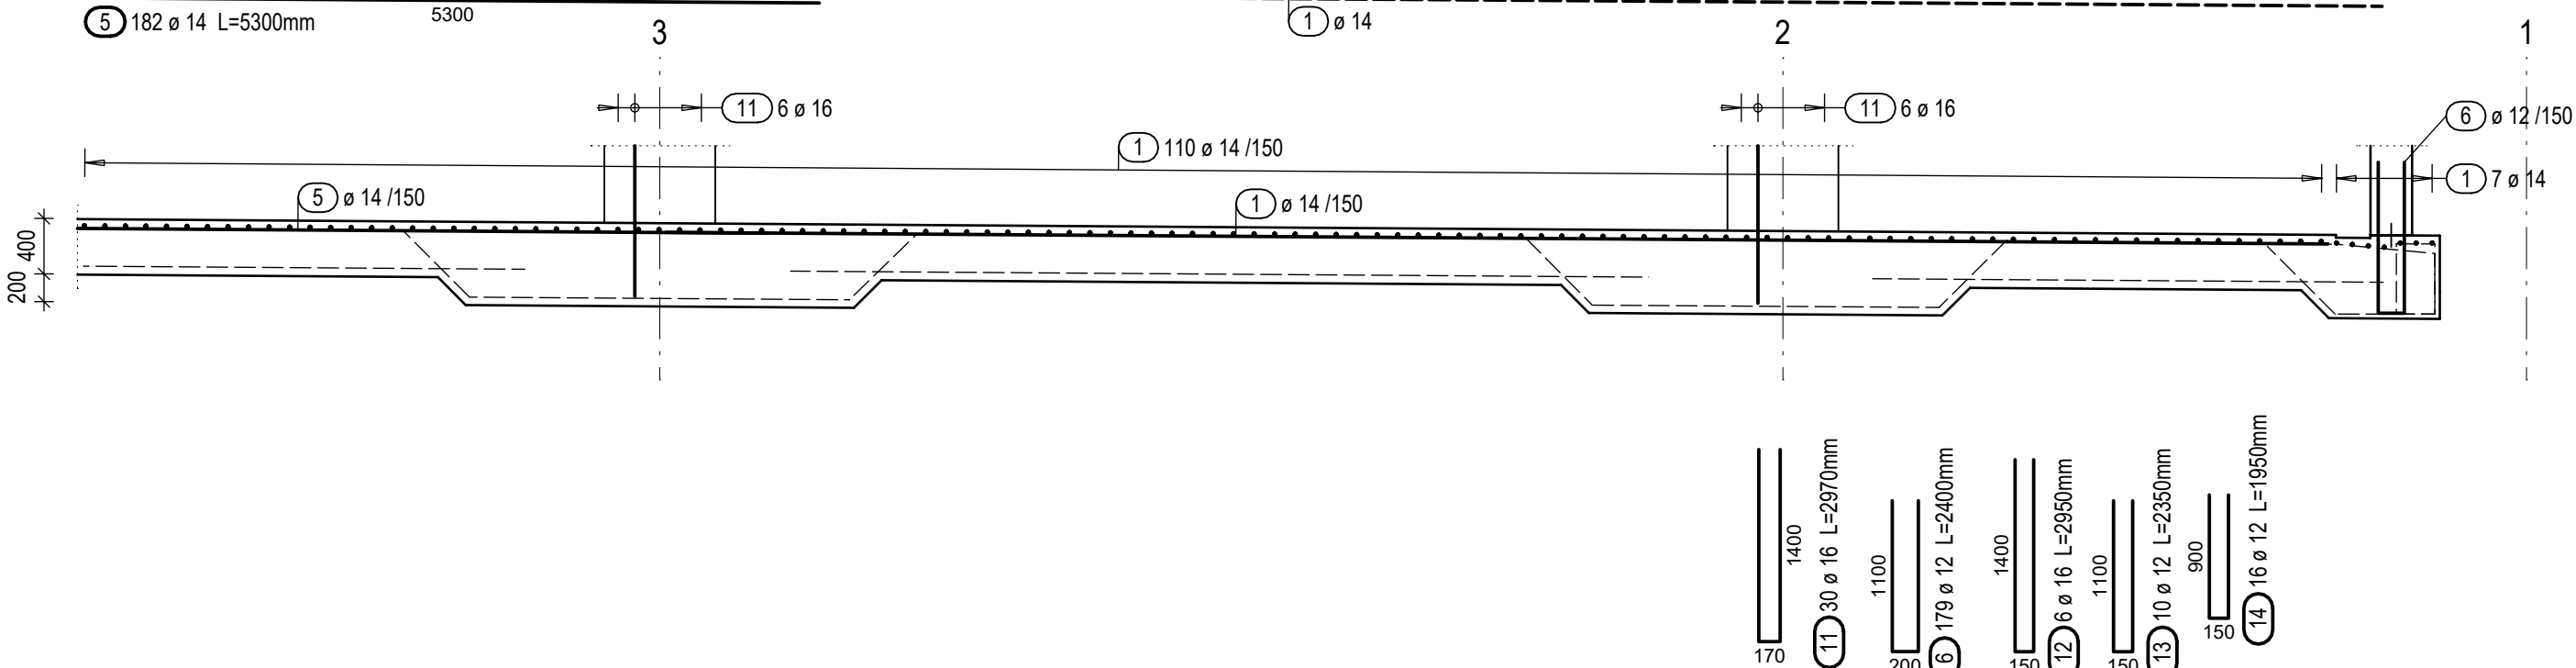

Řez A - A

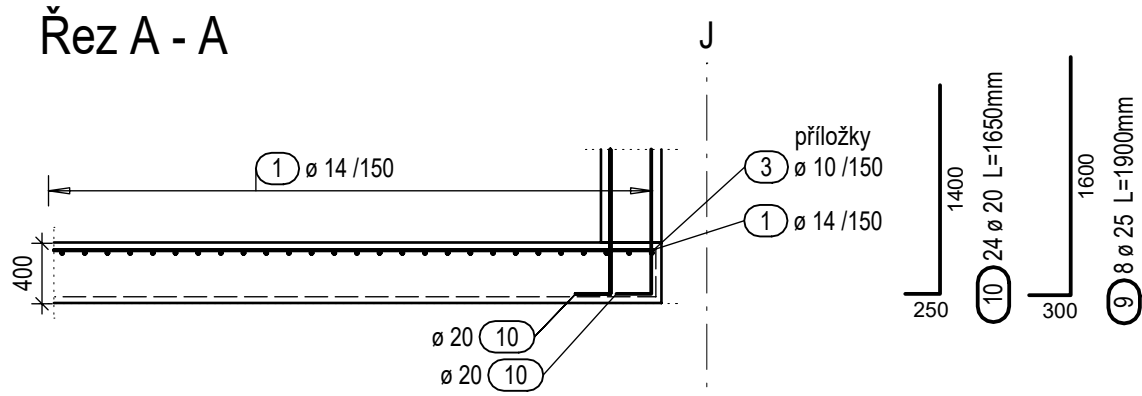

Poznámky:

- 1) Tato příloha je všeobecně zpracována v podrobnostech nad rámec požadavků pro dokumentaci pro provedení stavby. Jedná se tedy o kompletní výkres výztuže typické části konstrukce bez případné pomocné výztuže.
- 2) Výkresová příloha však není určena pro provádění, proto není zaručena úplná shoda s konečnou verzí příslušného výkresu tvaru. Jednotlivé detailní rozměry prvků, prostupů nebo šachet mohou být takto odlišné.

Výkaz výztuže


Pol.	Ks	Ø	Jednotl. délka	Celková délka	Hmotnost
		[mm]	[m]	[m]	[kg]
1	416	14	12.00	4992.00	6040.32
2	110	14	4.60	506.00	612.26
3	109	10	8.00	872.00	538.02
4	7	14	4.20	29.40	35.57
5	182	14	5.30	964.60	1167.17
6	179	12	2.40	429.60	381.48
7	2	12	2.25	4.50	4.00
8	4	12	2.10	8.40	7.46
9	8	25	1.90	15.20	58.52
10	24	20	1.65	39.60	97.81
11	30	16	2.97	89.10	140.78
12	6	16	2.95	17.70	27.97
13	10	12	2.35	23.50	20.87
14	16	12	1.95	31.20	27.71

Celková hmotnost [kg] : 9159.94

Schéma ohybu výztuže

Háky, třmínky a smyčky d_br1		Ohyby d_br2		
d_s (mm)		min. boční krytí		
≤ 16 mm		> 16 mm	> 100 mm a > 7 d_s	> 50 mm a > 3 d_s
4 d_s		7 d_s	10 d_s	15 d_s
Třmínky a ohyby jsou kótovány k vnějšímu povrchu				
Kóty výztuže v mm				
Krytí výztuže betonem v mm MKB/JKB				
Stavební část				
horní (h.)		30 / 40		
spodní (s.)		20 / 30		
boční (b.)		20 / 30		
Beton		C35/45 SVP viz výkres tvaru		
Ocel		B 500 B		

Schéma 1:500

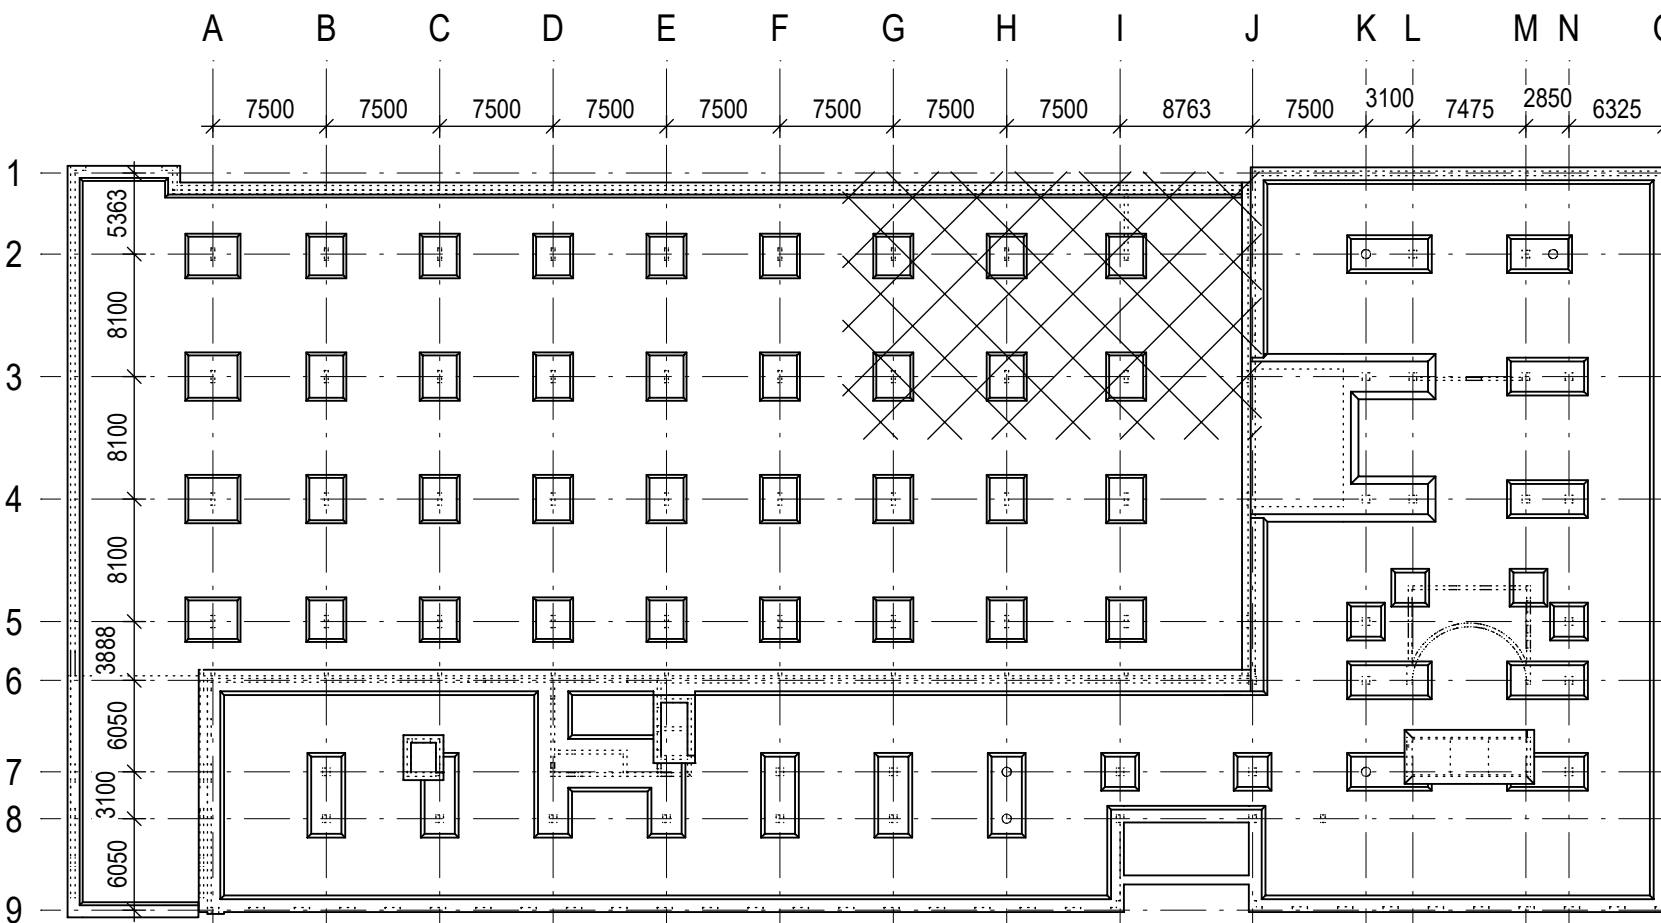

±0,000 =
Souřadný systém:
Výškový systém:

175.800
JTSK
BpV

KOOPERACE VE SPEC. PROFESI D.1.2 - STAVEBNÍ KONSTRUKČNÍ ČÁST			VIN Consult s.r.o. Jeremenkova 763/98, Praha 4
ZODP. INŽENÝR PROJEKTU Ing. Michal Svoboda	VEDOUcí PROJEKTU Ing. Vladimír Vaněk, CSc.	VYPRACOVAL Jiřka Koucká	Číslo zakázky: 52915-1.1 tel: 241 104 010 e-mail: vin@vinconsult.cz
PELČÁK A PARTNER architekti			Číslo zakázky: 116 datum: prosinec 2016 měřítko: 1:50 paré: Číslo výkresu / revize: D.1.2 - g.12
STAVEBNÍK: UNIVERZITA JANA EVANGELISTY PURKYNĚ V ÚSTÍ NAD LABEM Příspěvková 1. ústí nad Labem 400 96 Česká republika			MÍSTO STAVBY: Kampus UJEP Pastouřova 400 98 Ústí nad Labem
NÁZEV ZAKÁZKY: CENTRUM PŘÍRODOVĚDNÝCH A TECHNICKÝCH OBORŮ (CPTO) a. č. EBR. 1350/100003			Podzemní garáž - Horní výztuž základové desky