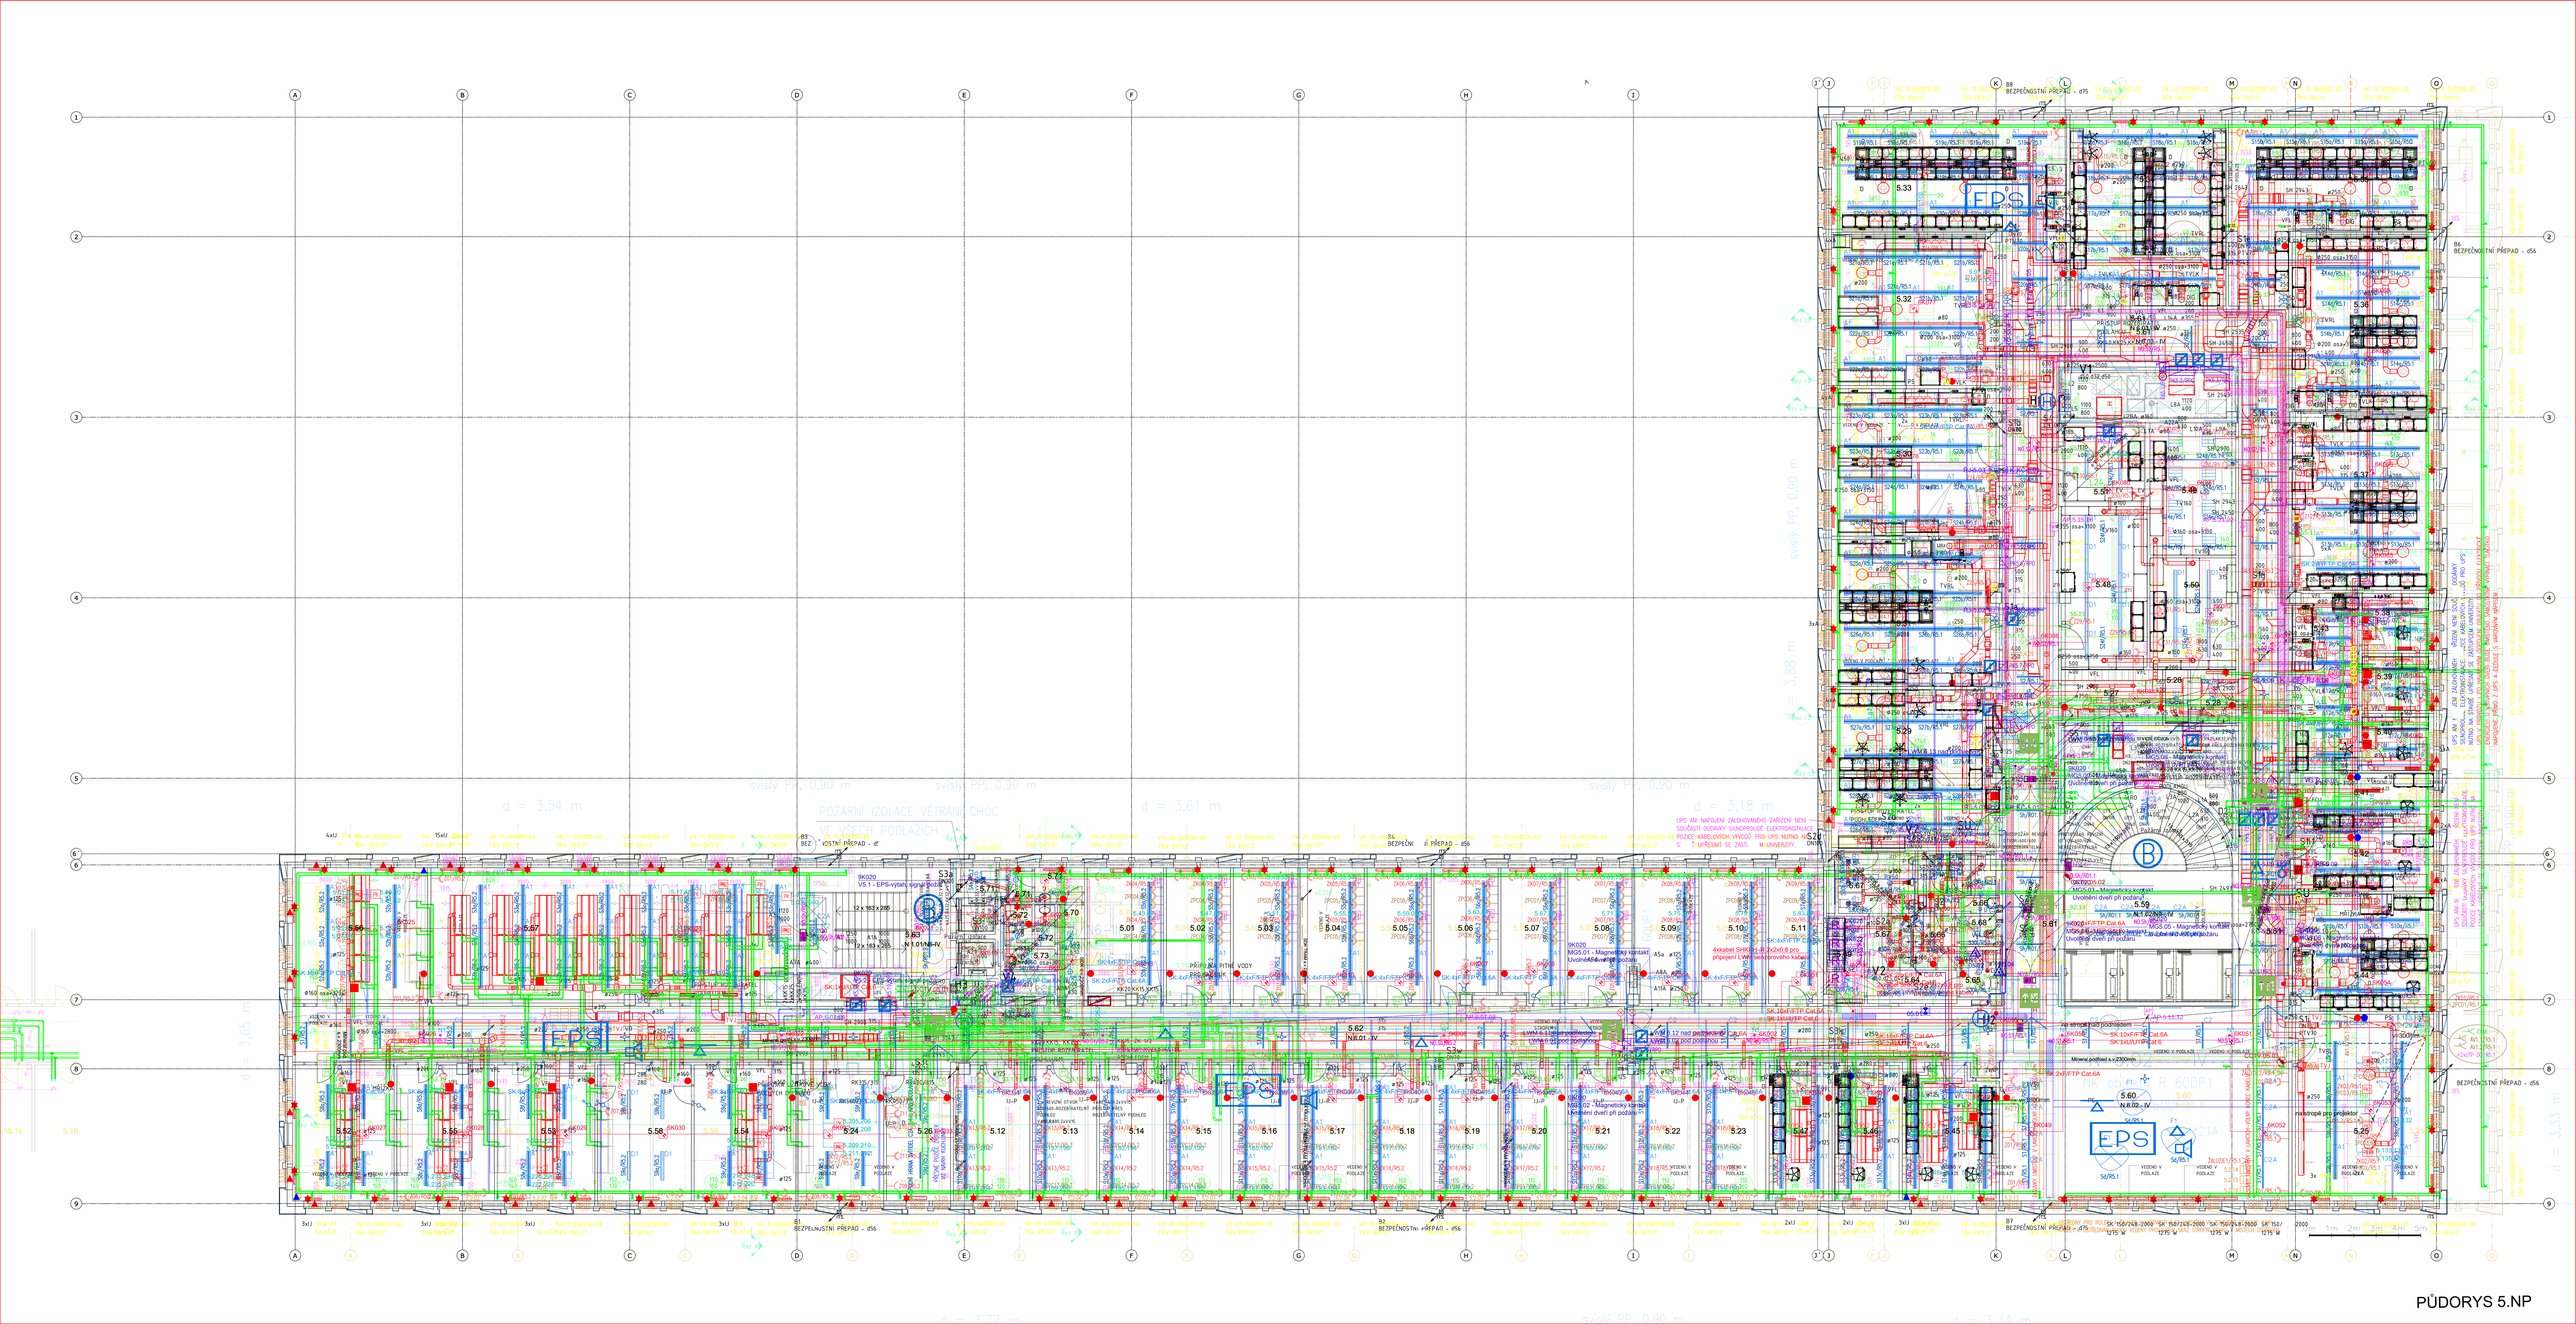

PŮDORYS 5.NP