
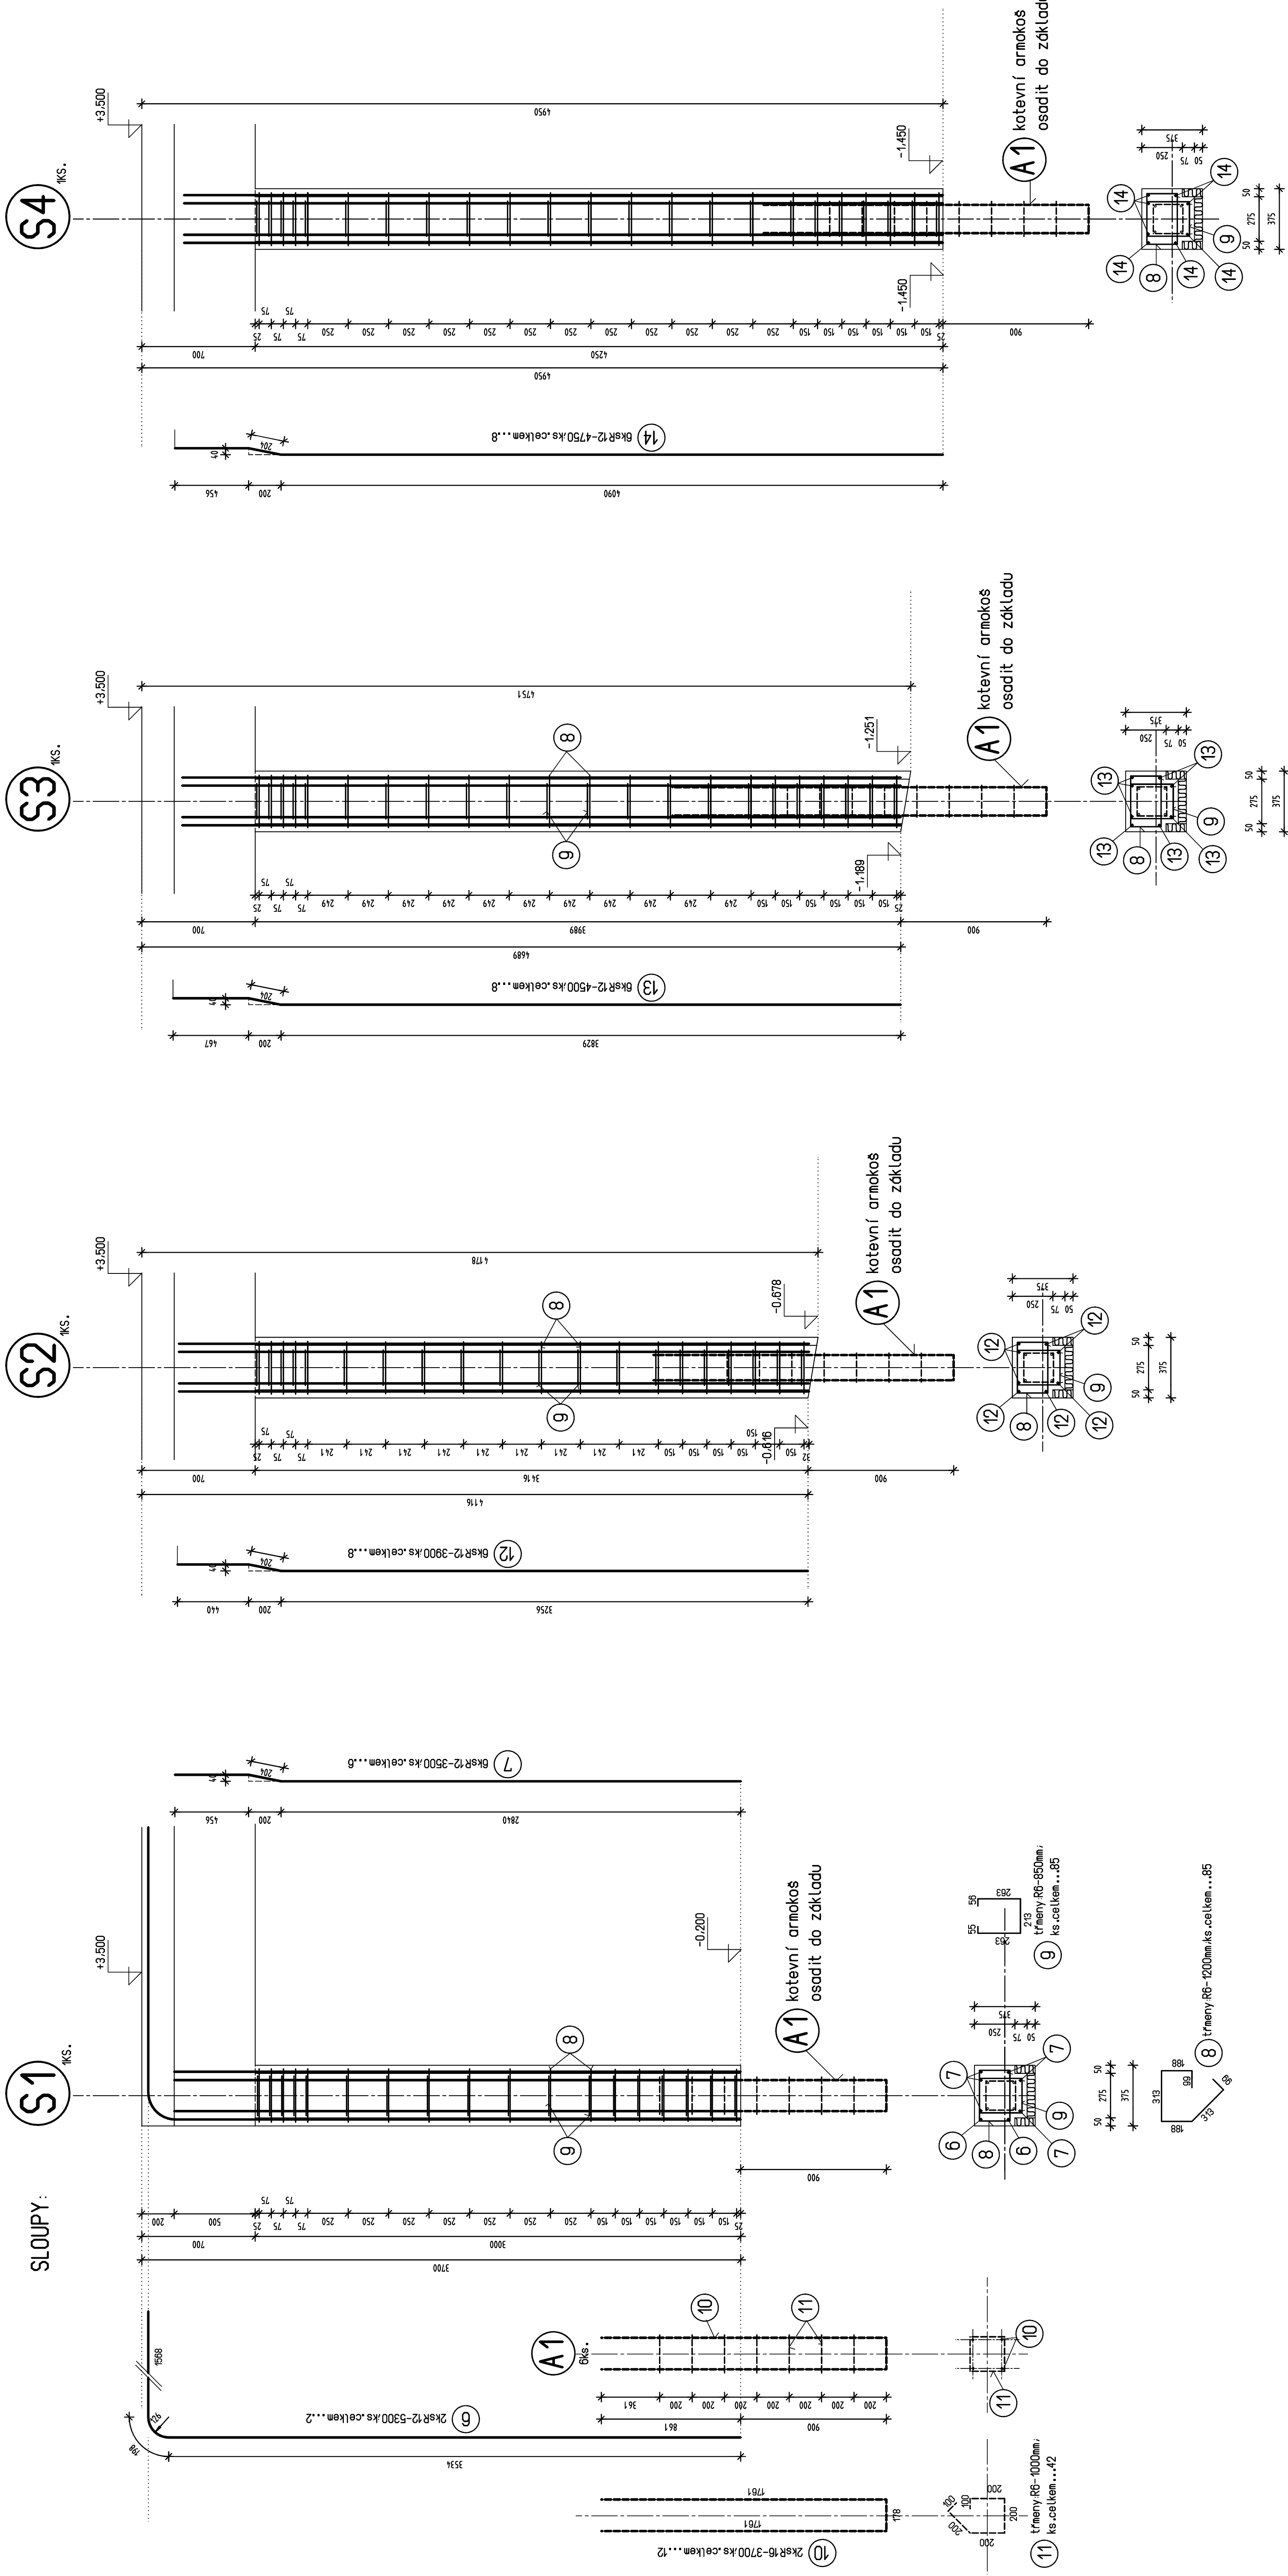
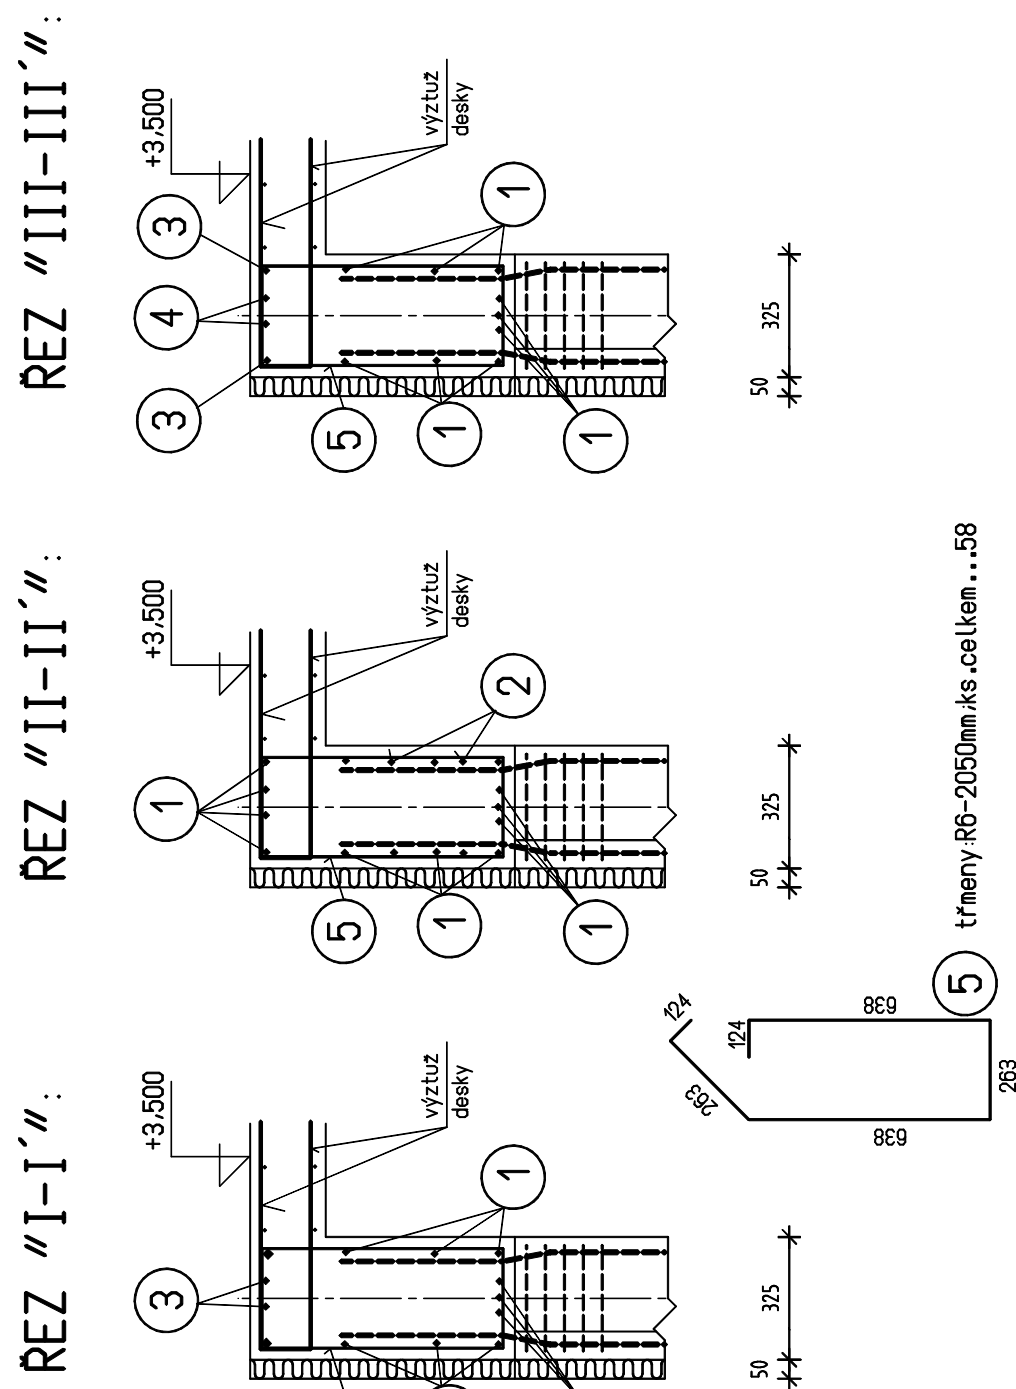


PRŮVLAK "P2":
1KS.

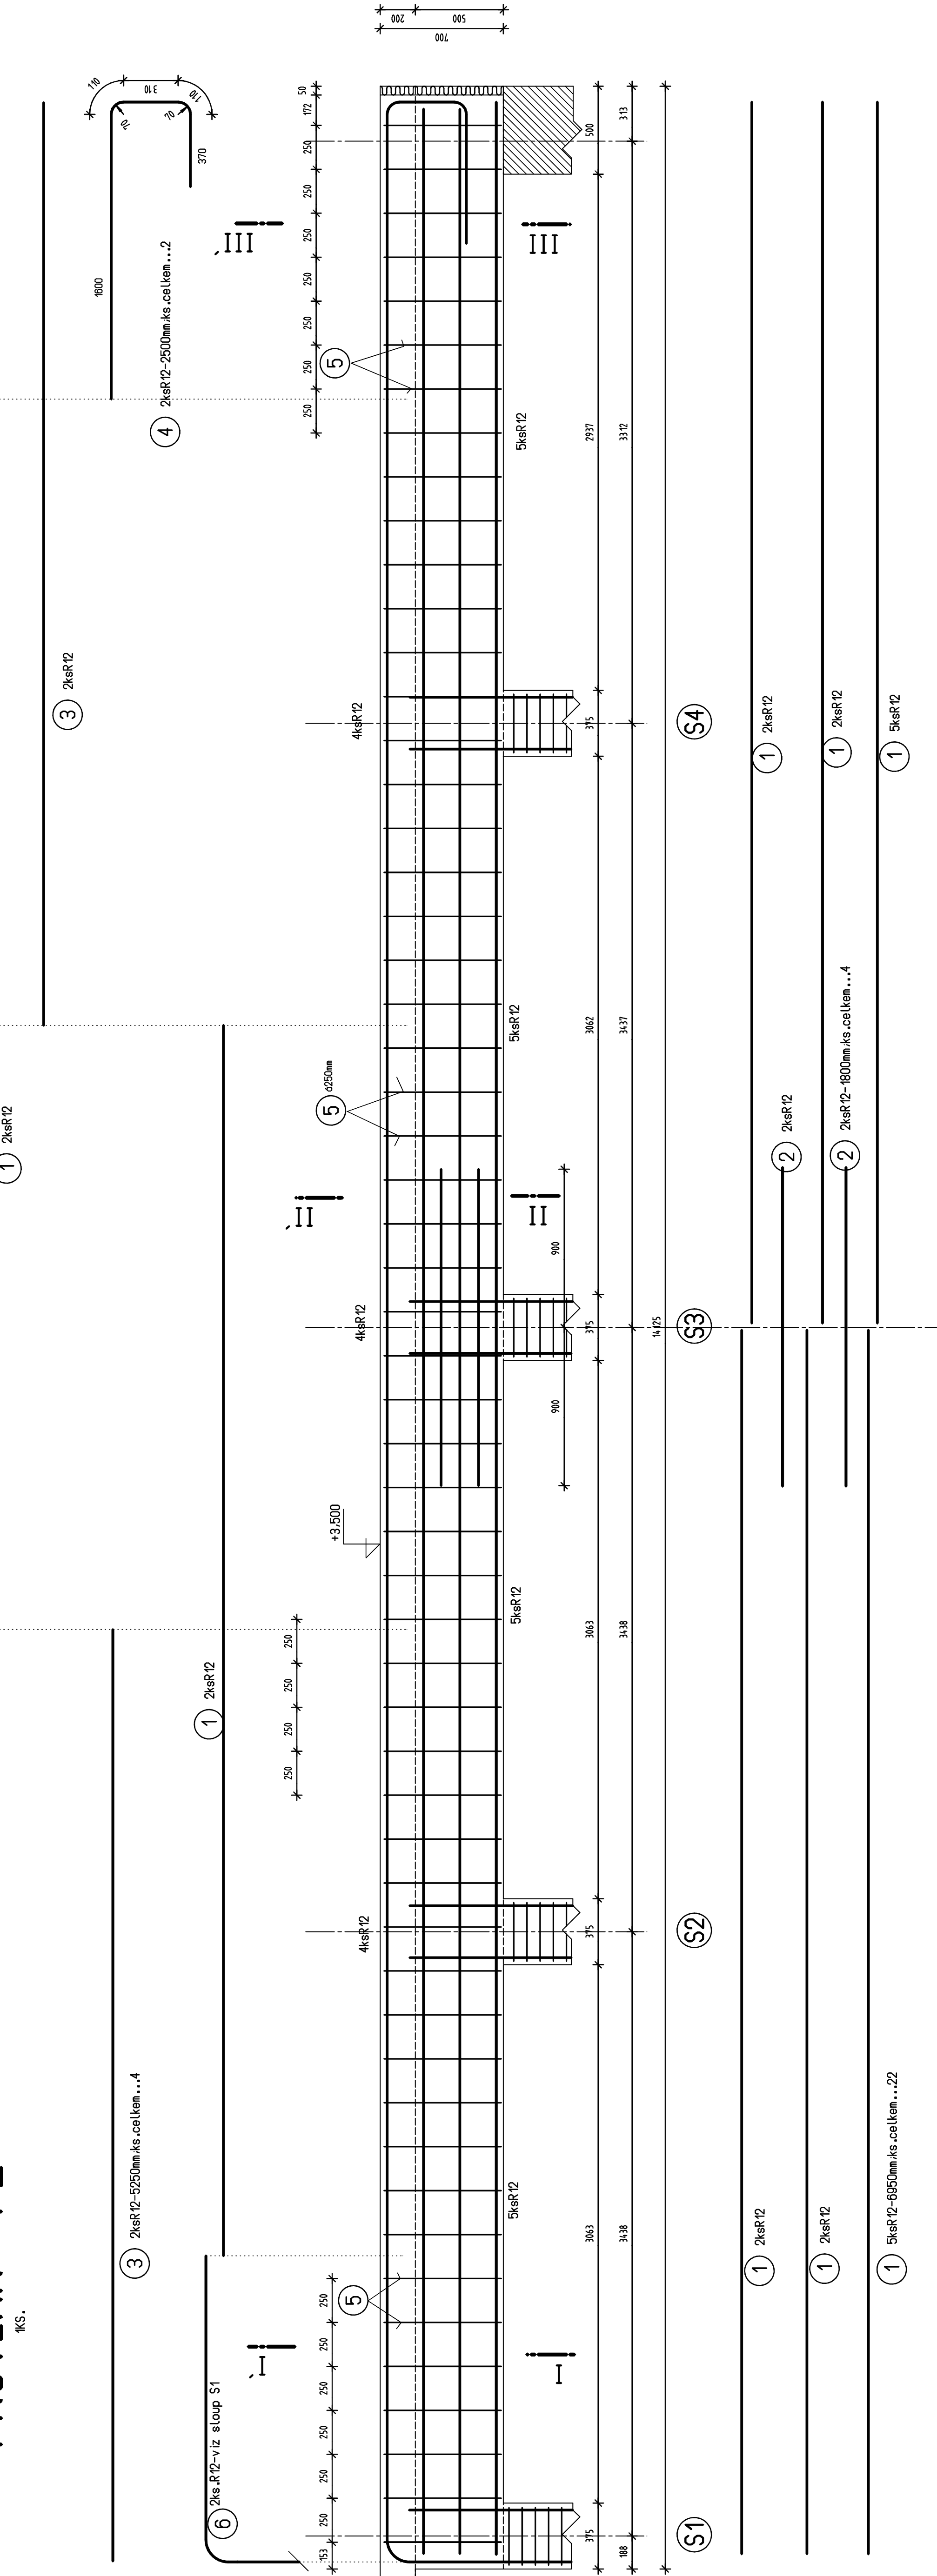

VÝPIS TYČOVÉ VÝZTUŽE

[illegible]

BETON ČSN EN 206-1: C25/30-XC1(CZ)-C10.2-Dmax22-S1
BETONÁRSKÁ OCEL: 10505(R) - (ČSN 731201)
KRYTÍ OCELI BETONEM: 34mm

[illegible]