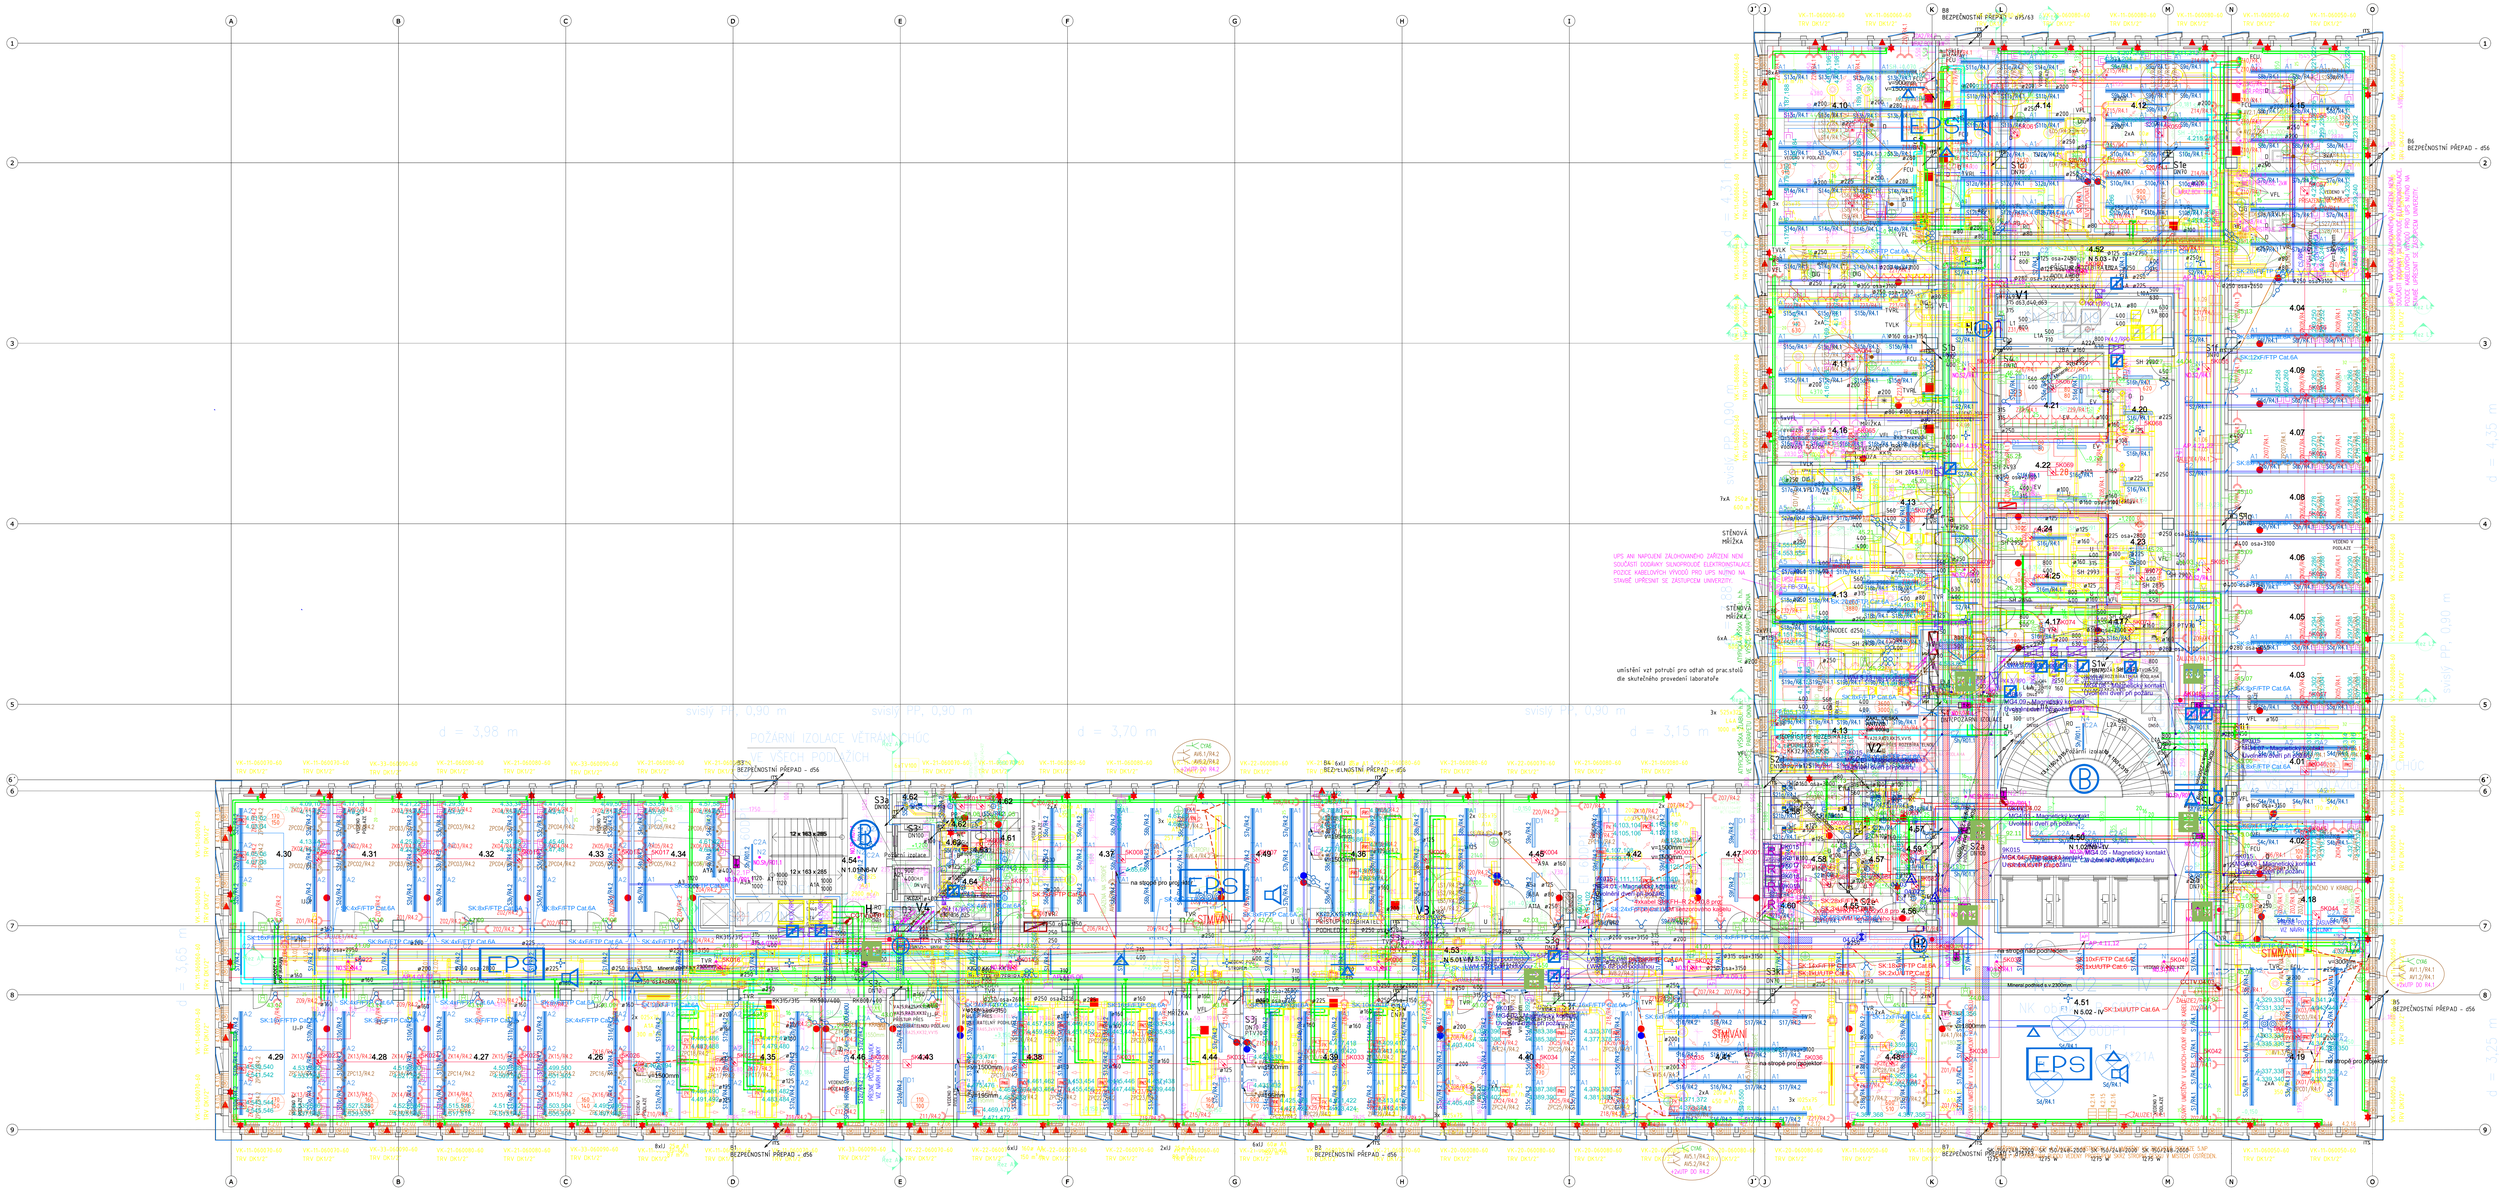
PŮDORYS 4.NP