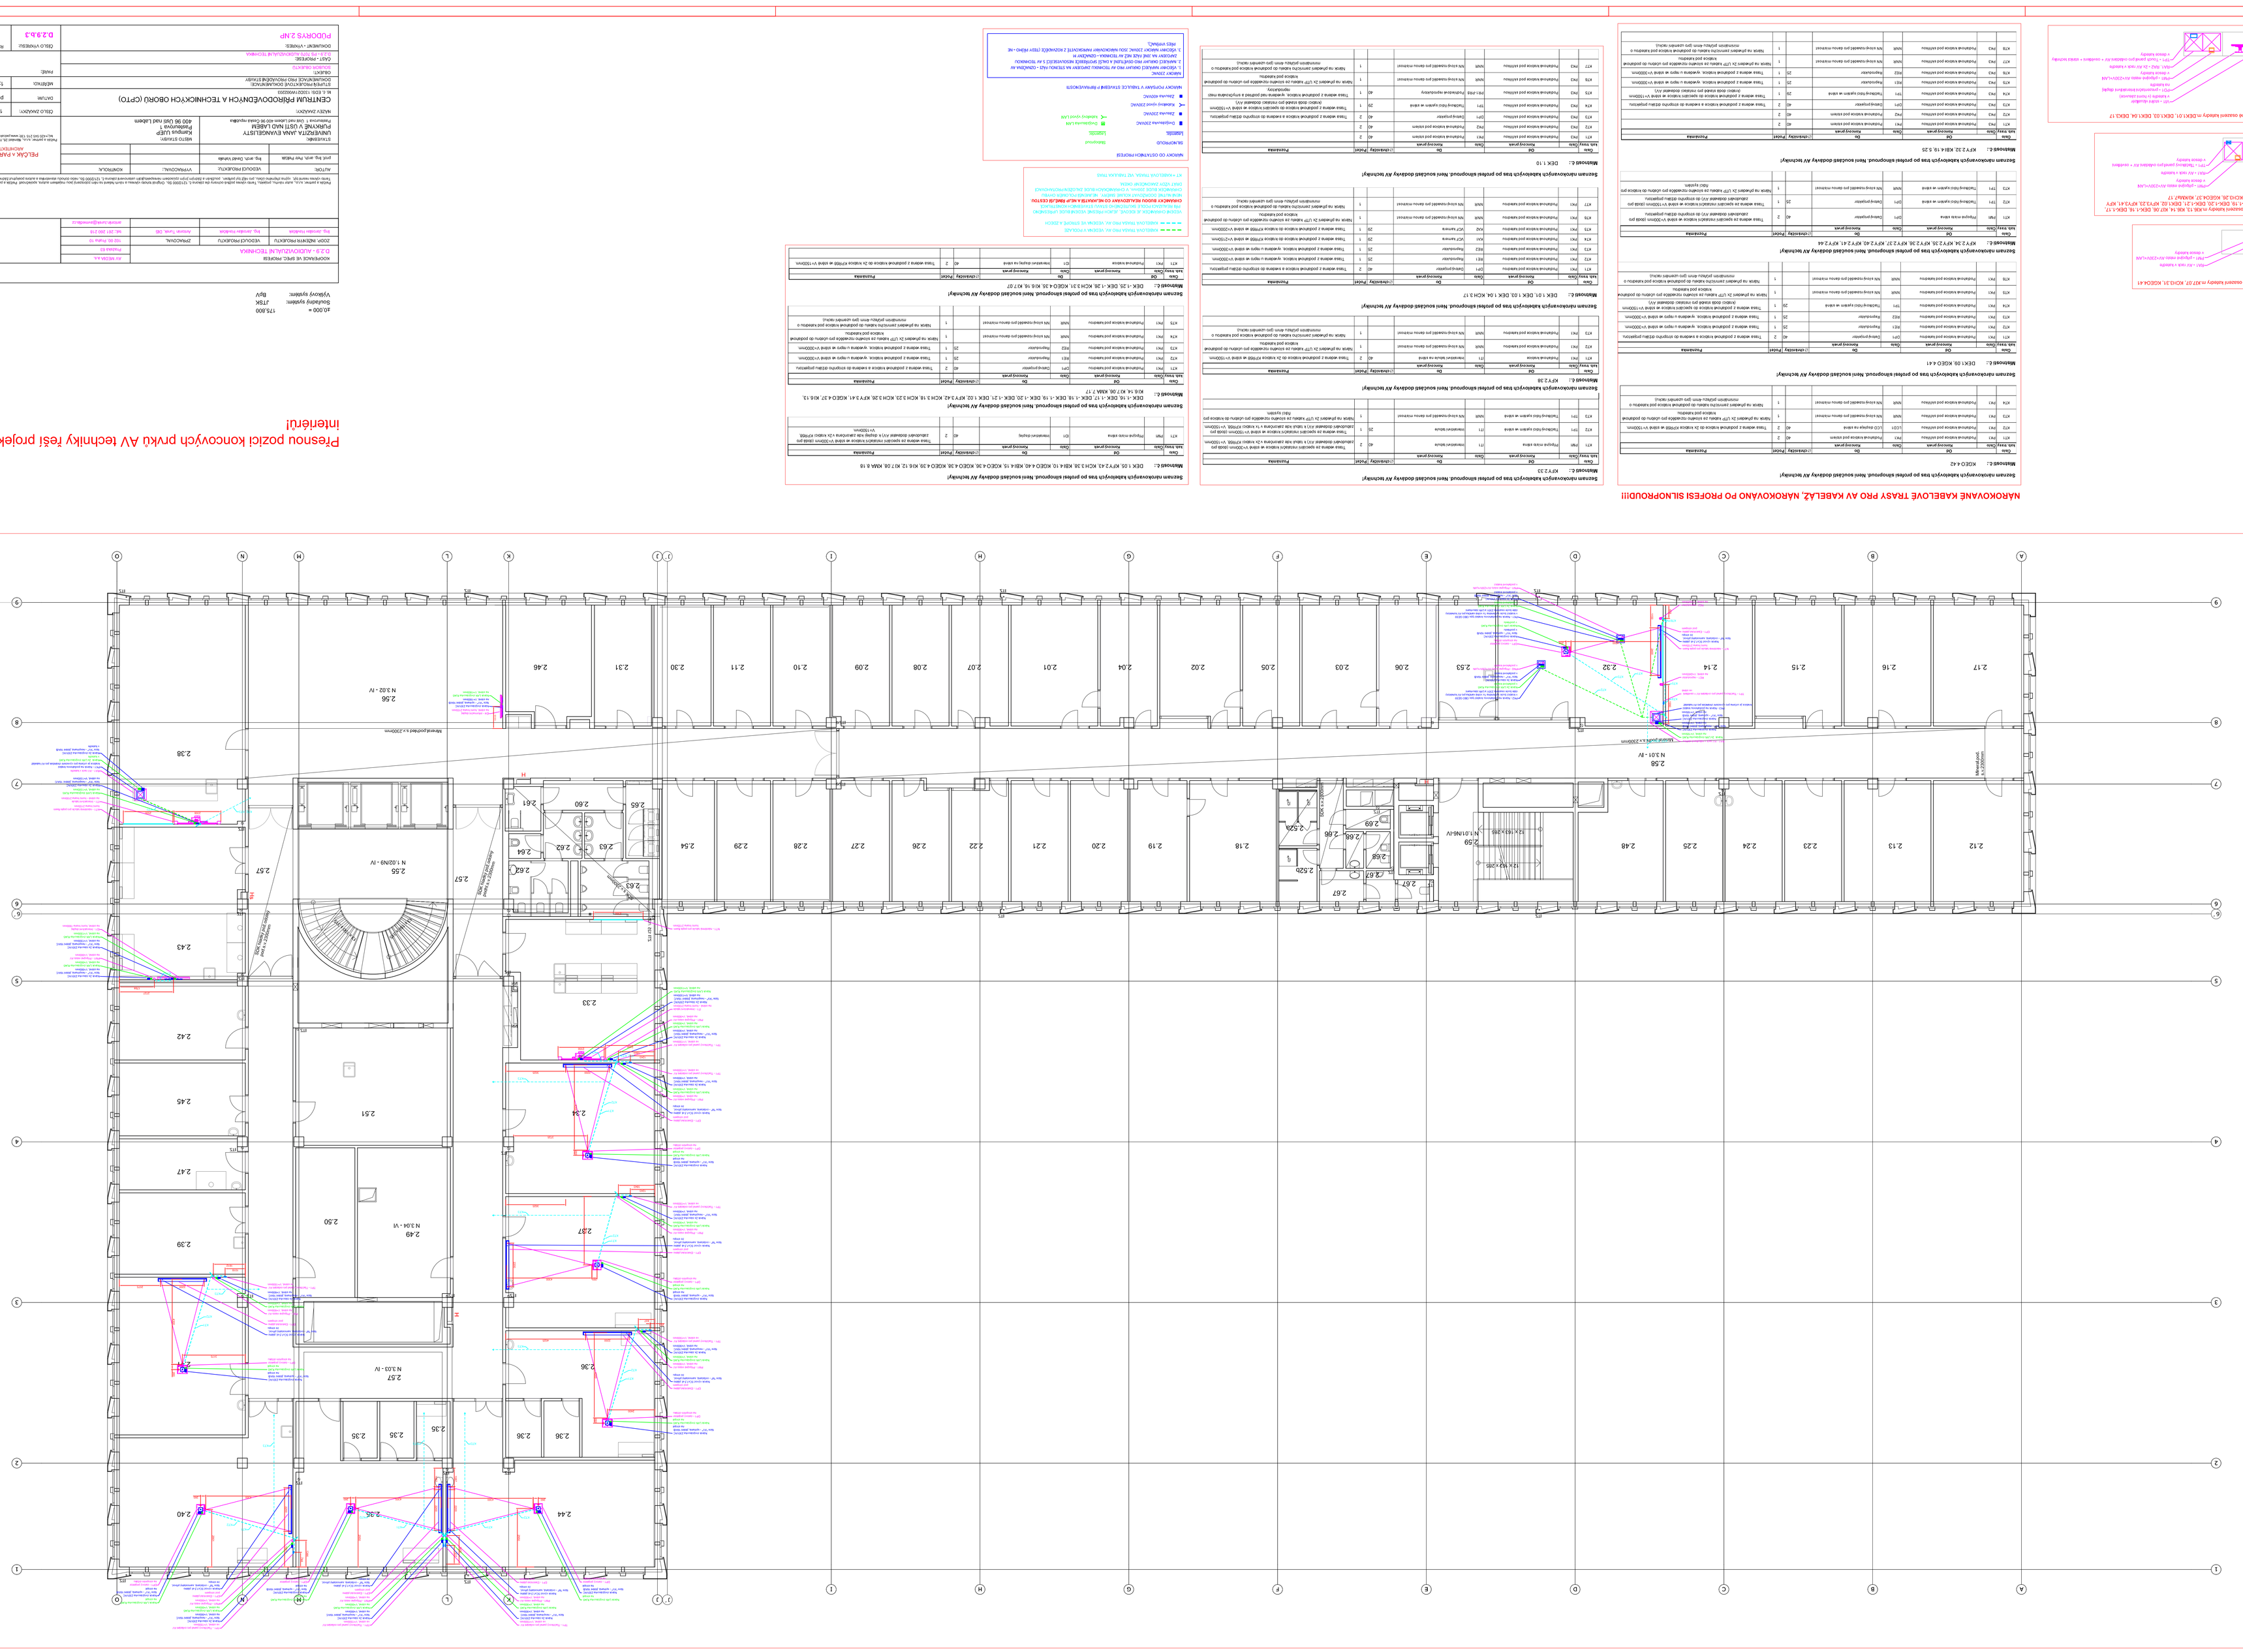
2.17
2.16
2.15
2.14
2.53
2.22
2.02
2.05
2.03
2.06
2.01
2.04
2.07
2.08
2.09
2.10
2.11
2.30
2.31
2.46
2.56
N.3.02 - IV
2.58
N.3.01 - IV
2.12
2.13
2.23
2.24
2.25
2.48
2.59
N.1.01NS+IV
12 x 162 x 285
2.67
2.68
2.68
2.52dx
2.52dx
2.18
2.19
2.20
2.21
2.22
2.26
2.27
2.28
2.29
2.54
2.65
2.61
2.60
2.63
2.62
2.64
2.62
2.63
2.55
N.1.02ZN9 - IV
2.57
2.57
2.43
2.42
2.45
2.47
2.39
2.49
N.3.04 - VI
2.50
2.51
2.33
2.34
2.37
2.36
2.57
N.3.03 - IV
2.35
2.35
2.35
2.36
2.40
2.44
2.45
2.38
Schodiště
Schodiště
Schodiště