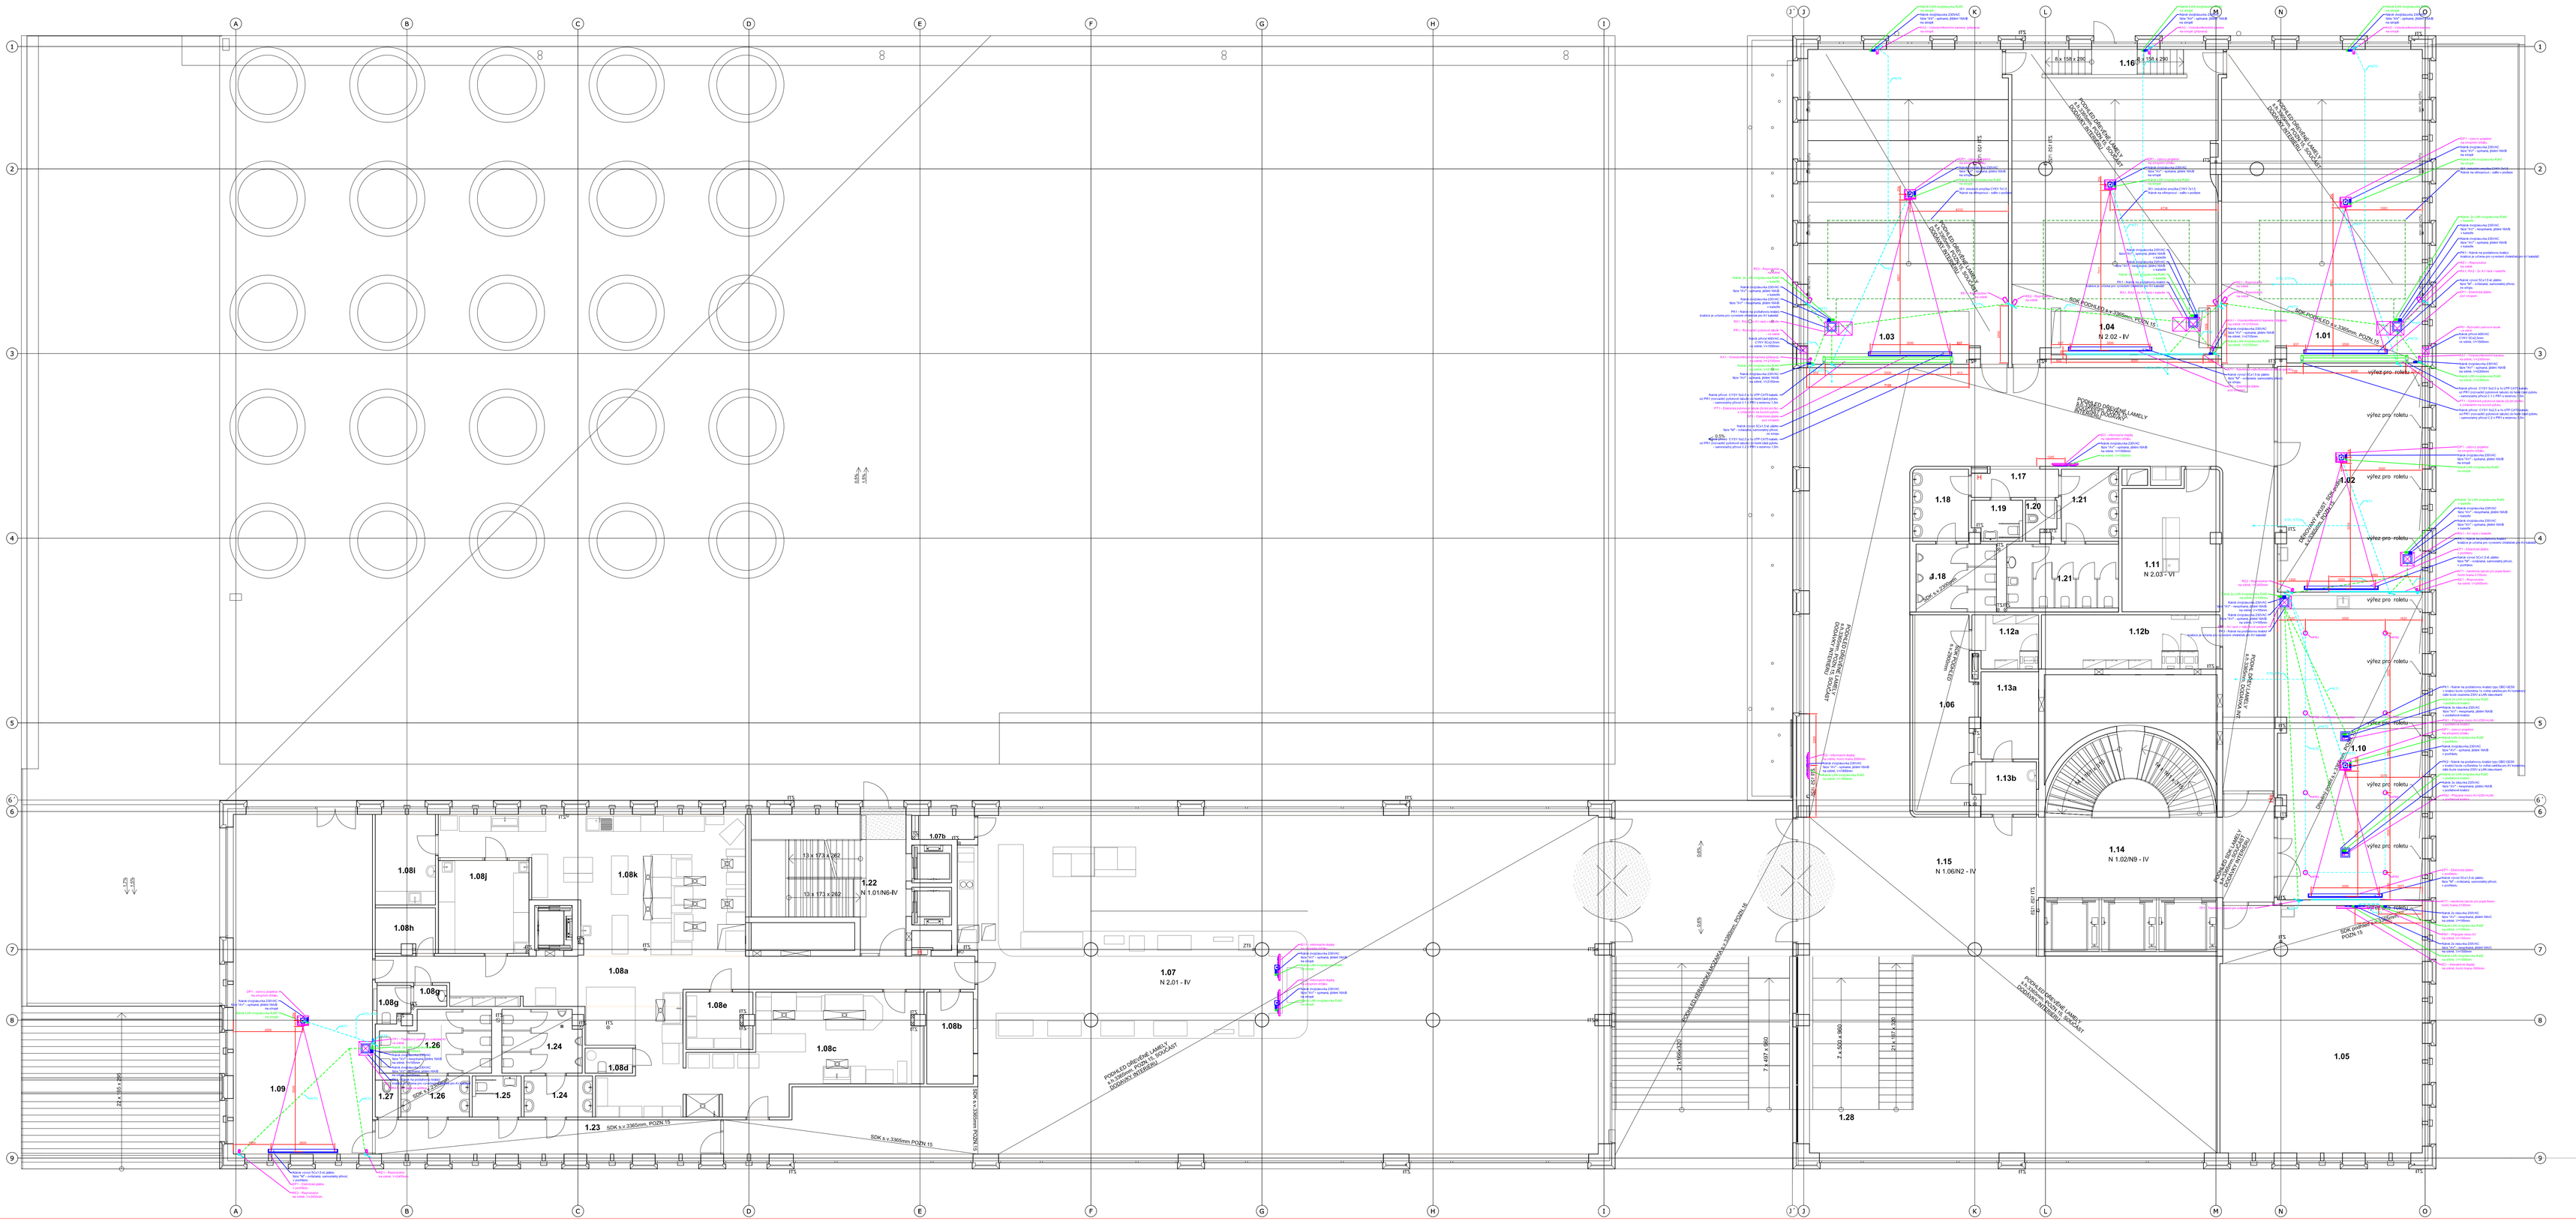
1.01
1.02
1.03
1.04
N 2.02 - IV
1.05
1.06
1.07
N 2.01 - IV
1.08a
1.08b
1.08c
1.08d
1.08e
1.08g
1.08h
1.08i
1.08j
1.08k
1.09
1.10
1.11
N 2.03 - VI
1.12a
1.12b
1.13a
1.13b
1.14
N 1.02/N9 - IV
1.15
N 1.06/N2 - IV
1.16
1.17
1.18
1.19
1.20
1.21
1.22
N 1.01/N6-IV
1.23
1.24
1.25
1.26
1.27
1.28
výřez pro roletu
SDK x = 3365mm, POZN.15
SDK x = 3360mm POZN.15
PODHLED OBKLADNÍ LAMELY V ZÁKLADNÍ ÚROVNI PODHLEDU
PODHLED OBKLADNÍ LAMELY V ZÁKLADNÍ ÚROVNI PODHLEDU - SKRYTÉ OSVĚTLENÍ